


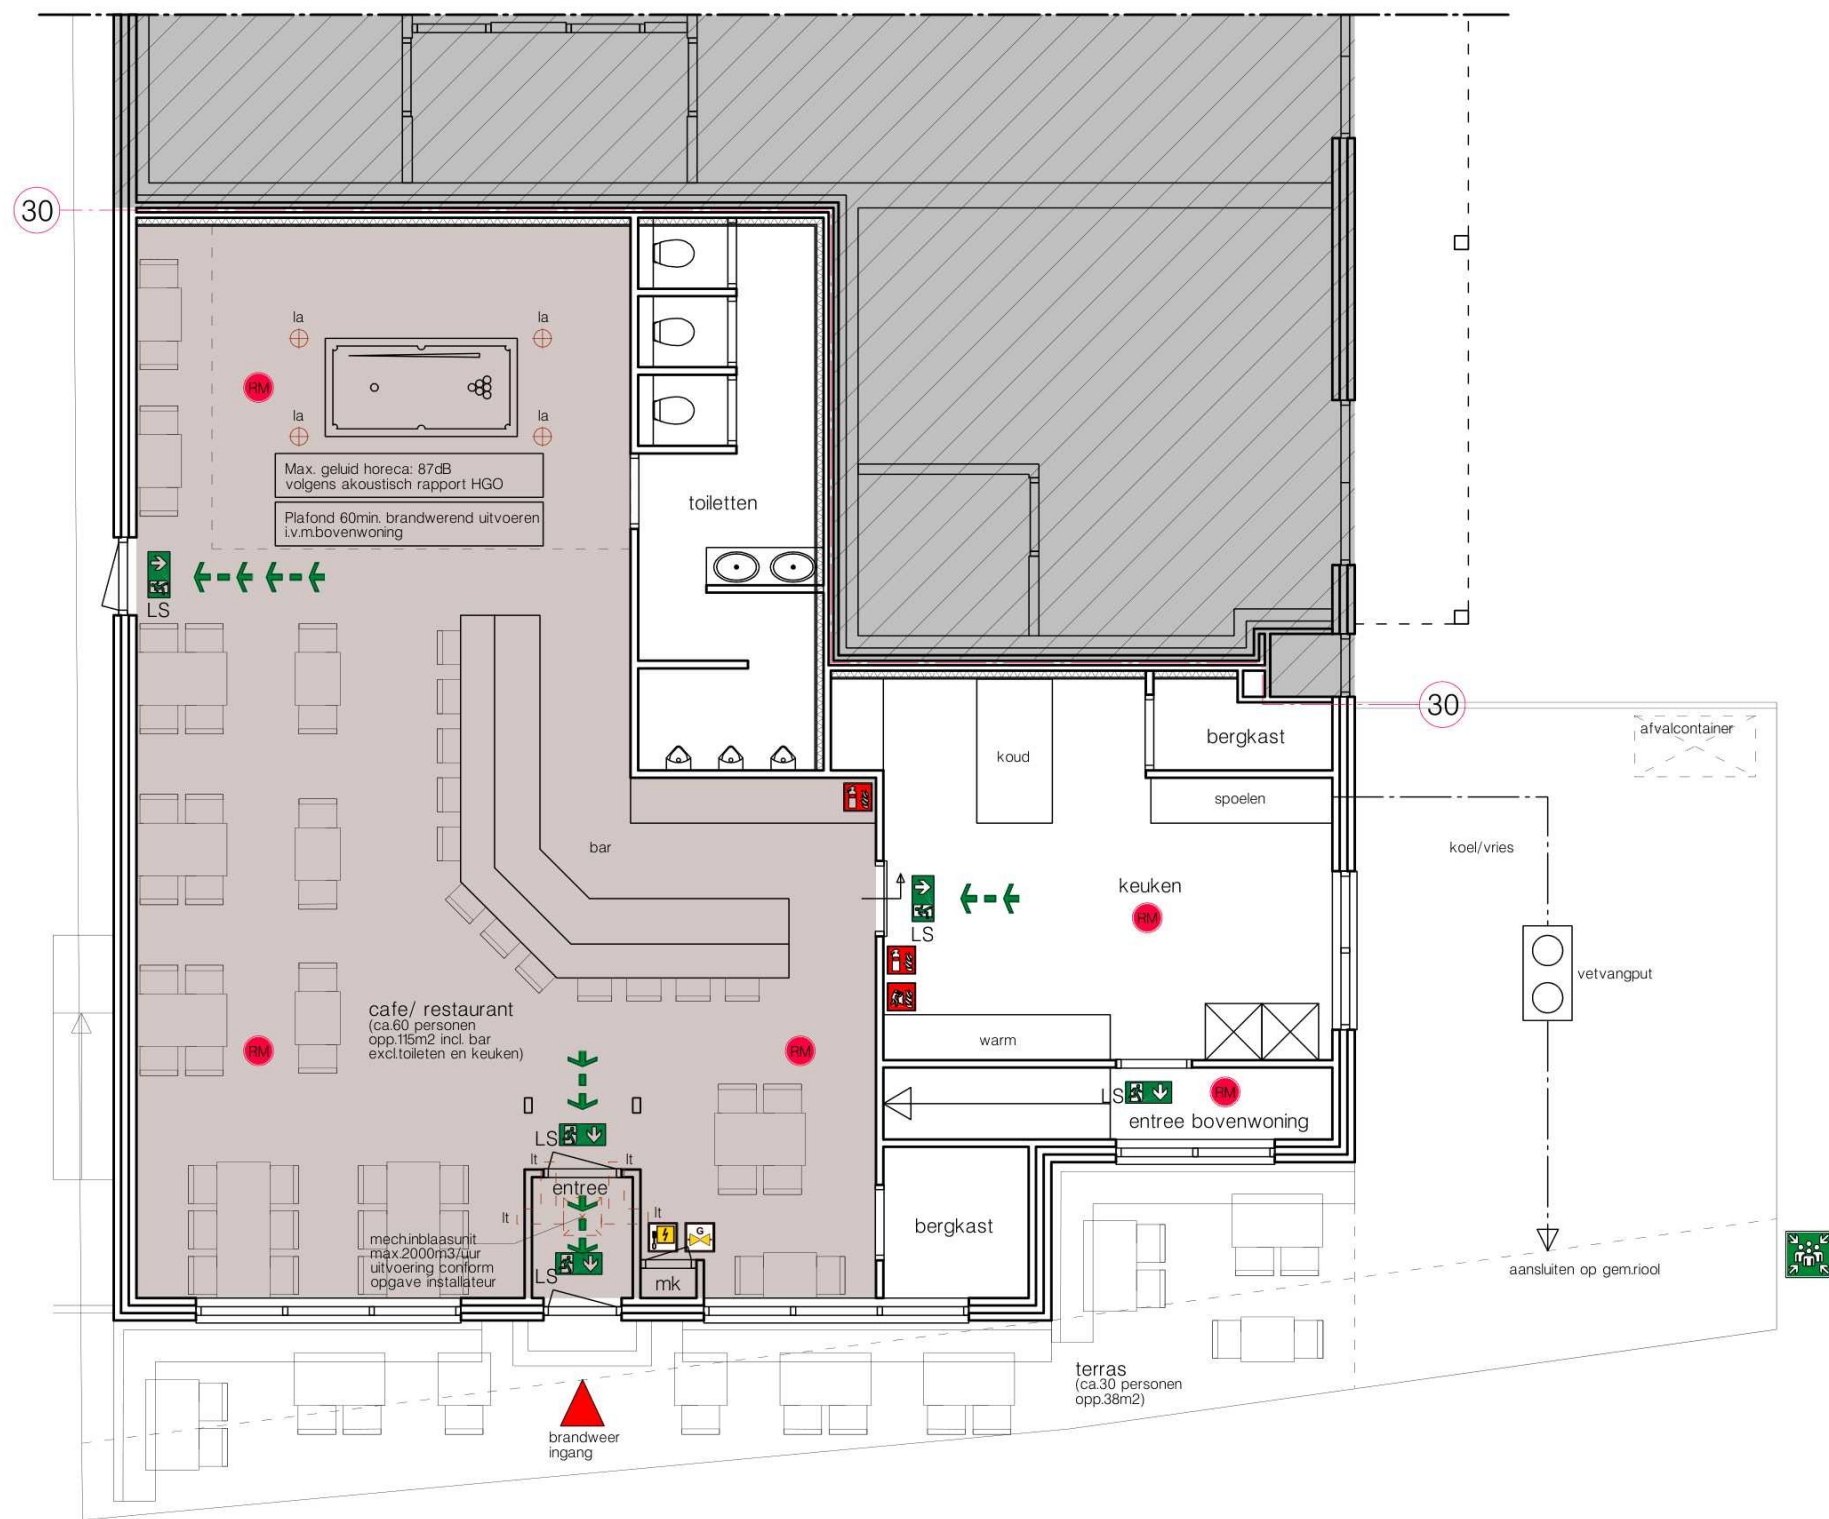

Begane grond

— = Horeca lokaliteit incl. bar (excl. toiletten, keuken en terras)

- It = ventiel lucht toevoer
- la = ventilatie lucht afvoer

Renvooi

- Maten zijn circa maten en in het werk te controleren en na te meten
- PEIL = b.k. afgewerkte begane grondvloer
- Elektra volgens NEN 1010+C1 en NPR 5310+A1.
- Riolering volgens NEN 3215 en NTR 3216.
- Installaties volgens opgave opdrachtgever i.o.m. installateur.
- mechanische luchtbehandeling, la = lucht afvoer, It = lucht toevoer
- Bouwwerk uitvoeren conform besluit bouwwerken leefomgeving

Brandpreventie

- LS
- deur welke te openen is zonder gebruik te maken van losse hulpmiddelen, bijvoorbeeld sleutels.
- = Rookmelder, Ruimte v.z.v. rookmelder met acculader, aangesloten op het lichtnet volgens NEN2555, onderling gekoppeld, voor gezamenlijke weergave alarmsignaal
- = Poederblusser 6Kg conform NEN 2559
- = blusdeken
- = positie afsluiter elektra
- = positie afsluiter gas
- = Vluchtroute aanduiding met pictogram conform NEN 3011
- Positie van verzamelplaats met nadere aanduiding bij aanwezigheid van meer verzamelplaatsen.

Brandpreventie

- Algemeen:
- De brandwerendheid van doorvoeringen door brandwerende wanden en vloeren is gelijk aan die van de desbetreffende wand of vloer e.e.a. conform de NEN 6069 of de NEN-EN 1366 - 3+4
 - De brandwerende wanden lopen door tot de onderkant van de vloer- of dakconstructie.
 - De geëiste brandwerendheid van wanden, kolommen, balken etc. is aan te tonen door middel van een geldig rapport, van een door de raad van accreditatie aangewezen instituut.
- Alle afwerkingen van bouwmaterialen moeten voldoen aan de volgende eisen:
- a. Algemeen:
- Brandvoortplanting bepaald conform NEN-EN 13501-1 brandklasse D of beter,
 - Vloeren en tredevlakken bepaald conform NEN-EN 13501-1 brandklasse D fl ,
 - Vloeren en tredevlakken in een besloten ruimte bepaald conform NEN-EN 13501-1 rookklasse s1 fl ,of beter,
 - Rookproductie in een besloten ruimte conform NEN 6066 rookklasse s2 of beter Hierop is een uitzondering toegestaan voor ten hoogste 5% van de totale oppervlakte.
 - Alle schachten aan de binnenzijde conform NEN-EN 13501-1 brandklasse A2 of beter, c. rookafvoeren moeten brandveilig zijn conform NEN 6062, waarbij de materialen waarin een temperatuur van ten minste 90°C kan worden bereikt, onbrandbaar zijn conform NEN 6064,
 - Dak niet brandgevaarlijk conform NEN 6063.
 - Op de plaatsen waar kans op brandoverslag is de gevel aan brandklasse B moet voldoen
 - De isolatiematerialen van het dak en gevel is van een onbrandbare kwaliteit. Conform NEN 6064 of NEN-EN 13501-1
- Aanwezige installaties:
- Nood-, en transparant verlichtingsinstallatie conform hfdst 11 van het boekwerk 'Brandbeveiligingsinstallaties' van de NVBR en NEN-EN1838.

Situatie (bestaand)

Kadastrale gemeente: Drechterland
Lokatie: Kerkbuurt 71-71a te Wijdenes
Sectie: L
No.: 973
Schaal: 1:500

BREG+BREG

BOUWKUNDIG ONTWERPERS

PROJECTOMSCHRIJVING
BRANDVEILIGHEIDSPAN "DE BIERSTAL"

BOUWLOKATIE
Kerkbuurt 71
1608 EL Wijdenes

OPDRACHTGEVER
J J Wijdenes

ONDERDEEL
BESTEKTEKENING
plattegrond brandveiligheid

DATUM
18-12-2025

GETEKEND
J

ADRES
TELEFOON
VENEDE 23 1601 HA ENKHUZEN
0228 85 2818

SCHAAL
1:100

FORMAAT
A2

WEBSITE
EMAIL
WWW.BREGBREG.NL
INFO@BREGBREG.NL

WERKNUMMER
25-102

FASE

B

BLADNUMMER

01

BEWERKINGEN
A: 21-01-2026

B:

C:

D:

E:

F:

G:

Toelichting grondslagen

In dit document kunt u secties vinden die onleesbaar zijn gemaakt. Deze informatie is achterwege gelaten op basis van de Wet open overheid (Woo). De letter die hierbij is vermeld correspondeert met de bijbehorende grondslag in onderstaand overzicht.

J Art. 5.1 lid 2 sub e

Het belang van de openbaarmaking van deze informatie weegt niet op tegen het belang van de eerbiediging van de persoonlijke levenssfeer van betrokkenen