VOOR AANSLUITING ZIE TEKENINGNR. 18HB0417-BR-001

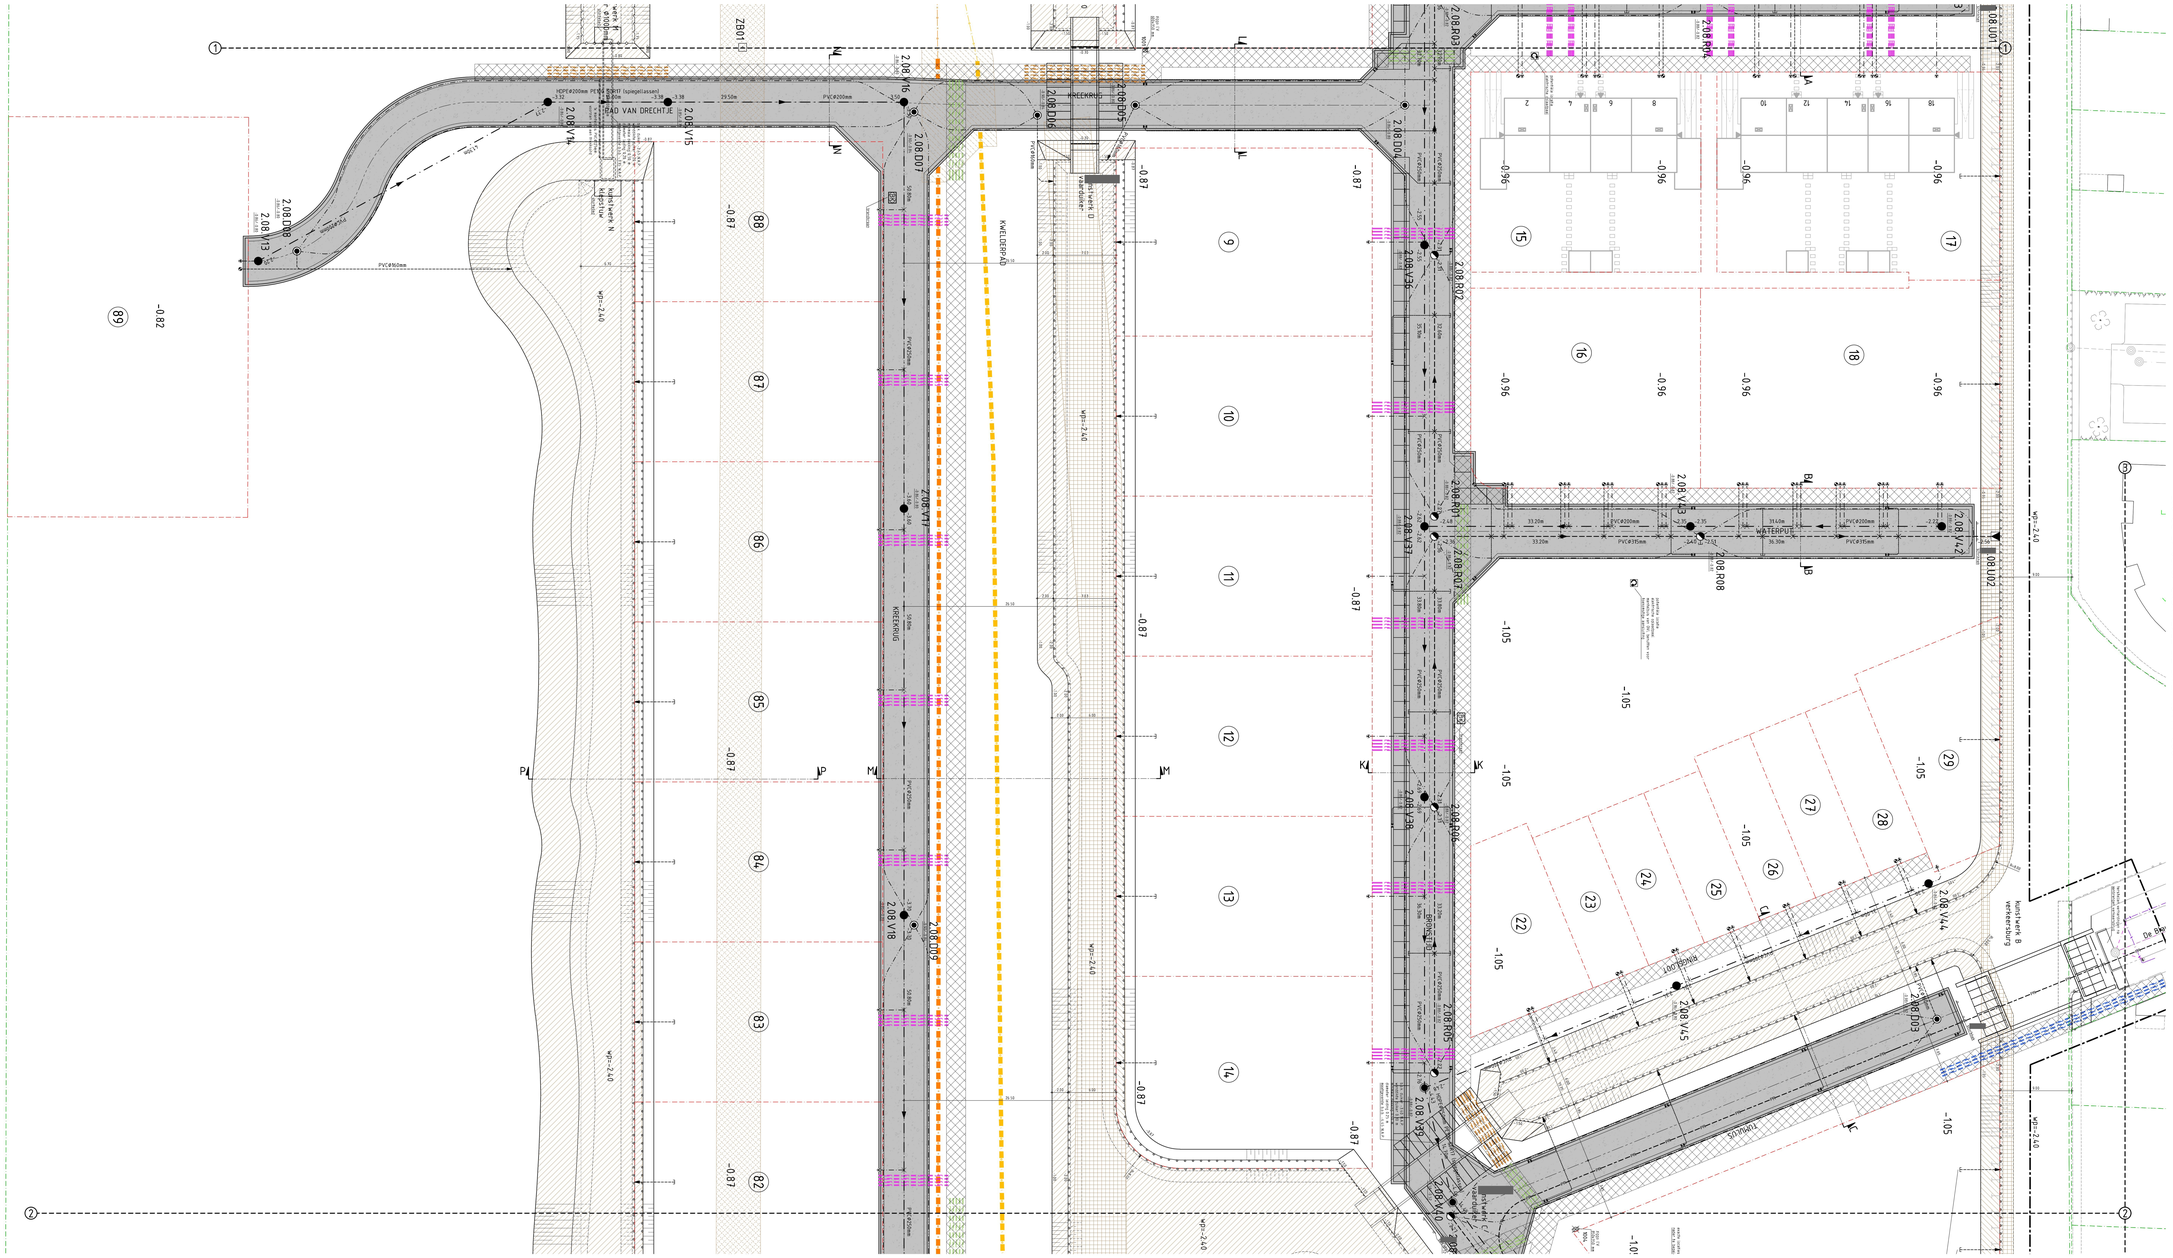

VOOR AANSLUITING ZIE TEKENINGNR. 18HB0417-BR-003

RENVOOI

- Bestaande vuilwater riolering
- Bestaande regenwater riolering
- Bestaande persriolering
- Bestaande inspectieput / pomput / uitstroomvoorziening
- Vuilwaterriool, materiaal en diameter volgens tekening
- Persriool HDPE@110 mm
- Regenwaterriool, materiaal en diameter volgens tekening
- Wegdrainage PVC@100 mm, met PP-090 450 um omhulling, -1.70 N.A.P.
- 2.08.R10 — Kunststof inspectieput PP@800 mm t.b.v. regenwaterriolering met putnummer, b.o.b. en hoogte putrand (bouwrijp/woonrijp)
- 2.08.U01 — Betonnen uitstroombak type 1 t.b.v. regenwaterriolering met nummer en b.o.b.
- 2.08.V28 — Kunststof inspectieput PP@800 mm t.b.v. vuilwaterriolering met putnummer, b.o.b. en hoogte putrand (bouwrijp/woonrijp)
- 2.08.V10 — Kunststof inspectieput PP@1000 mm t.b.v. vuilwaterriolering met putnummer, b.o.b. en hoogte putrand (bouwrijp/woonrijp)
- D104.7RG — Betonnen pomput met gemaal t.b.v. vuilwaterriolering met putnummer, b.o.b. en hoogte putrand (bouwrijp/woonrijp)
- 2.08.D04 — Kunststof inspectieput PP@425 mm (D01, D10, D12, D16 PP@800 mm) t.b.v. drainage met putnummer en hoogte putrand (bouwrijp/woonrijp)
- Rooilinjaal voor PVC@125 mm
- Vuilwateraansluitleiding PVC@125 mm (tenzij anders vermeld)
- Regenwateraansluitleiding PVC@125 mm (tenzij anders vermeld)
- Keiaansluitleiding PVC@125 mm (tenzij anders vermeld)
- Leiding afdoppen met combikap
- Vuilwater / regenwater controleput PK315 met combikap, aanbrengen tot 0.50 x1 door de eritgens.
- Lozing / beschoeiing doorvoer
- Straatsokk
- Cunet van menggranulaat en zand constructie conform dwarsprofielen
- Te dempen watergang met grond
- Te graven watergang
- Aan te passen watergang
- – watergang opschonen sloot in den droge
  – aanbrengen 2 automatische zakbakens
  – sloot aanvullen gebiedseigen grond
- Aanbrengen grondverbetering van Flugzand kwaliteitsklasse 1, ldr 0.70 m van ca. -1.25 N.A.P. tot -1.95 N.A.P.
- Betonplaten 2000x2000x140 mm zonder staalen hoekprofiel.
- Enkele beschoeiing, b.k. -2.00 N.A.P. Dubbele beschoeiing, b.k. -2.00 en -1.50 N.A.P.
- Enkele beschoeiing, b.k. -1.75 N.A.P. (tabij kunstwerk M)
- Enkele beschoeiing, b.k. -2.30 N.A.P. (tabij kunstwerk J)
- Combi damwand, b.k. -1.50 N.A.P. (tabij vaardukers)
- Combi damwand, b.k. -1.75 N.A.P. (tabij kunstwerk M)
- Kunststof damwand, b.k. -1.50 N.A.P. (tabij kunstwerk N)
- A — A: Dwarsprofiel
- -0.10 — Nieuwe hoogte
- waterpas: -1.25 — Hoog waterpeil
- waterpas: -2.40 — Laag waterpeil
- vloerpas: -0.50 — Vloerpeil nieuwbouw
- -0.96 — Afwerkhoogte terrein
- Nutstraat (2.00 m breed, 2.40 m t.g.v. MS tracé)
- Bundels van mantelbuizen t.b.v. huisaansluitingen
- Bundels van mantelbuizen t.b.v. verkeersbruggen
- Bundels van mantelbuizen t.b.v. vaardukers
- Bundels van mantelbuizen t.b.v. wegkruisingen
- Overige mantelbuizen, zie tekening
- ZB01 — Zakbaken (2 stuks)
- As weg
- Bestaande kadastrale perceelgrens
- Nieuwe kavelgrens
- 1 — 1: Bladgrens
- Bestekgrens

RENVOOI KABELS EN LEIDINGEN

- Gevaarlijke buisleiding
- DoFa
- Hoogspanning
- Laagspanning
- Middenspanning
- Gas hoge druk, Liander — = gemeten met proefsleuf
- Gas lage druk, Liander — = gemeten met proefsleuf
- Rolaring druk
- Rolaring vrijverval
- Water

De ligging van de kabels en leidingen zoals weergegeven op deze tekening is indicatief. Er kunnen geen rechten worden ontleend aan deze tekening.	
KLIC-MELDING nr:	90095786, 90095997, 90095786
Soort melding	Oriëntatieverzoek
Huisaansluitingen:	Ja
Aanvraag datum:	05-02-2019, 05-02-2019, 03-07-2019
Aangevraagd door	[redacted]
Eis. voorzorgsmaatregelen:	Ja
Leveranciers:	Product
Gasunie Most	Gevaarlijke buisleiding
Liander	Hoogspanning
PWN	Water

0 2 4 10m

Maten niet van tekening meten, doch geschreven maten aanhouden.
Maten in meters, tenzij anders vermeld.
Peilmaten in meters t.o.v. N.A.P., tenzij anders vermeld.
Materiaalmaten in mm, tenzij anders vermeld.
Diameters in mm, tenzij anders vermeld.
Deze situatie is niet bindend t.a.v. de exacte maten van grenzen en opstallen.
De aangegeven hoogteaanvoering betreft de hoofdaanvoering van het gewenste profiel. Detailuitwerking door aanneemer.

D	08-06-2020	MHT	ACTUALISERING NUTSTRAATE EN MANTELBUIZEN (EXCLUSIEF OVL)
C	29-04-2020	MHT	TOEVOEGING WONINGEN ZEEMAN INCLUSIEF AANPASSINGEN UTILEGGERS RIOLERING EN NUTS
B	05-04-2020	MHT	VLAK 'WONEN' BODEMKWALITEITSKAART BIJGEWERKT
A	01-04-2020	MHT	TOEVOEGING VLAK 'WONEN' BESLUIT BODEMKWALITEITSKAART

Wijz.	Datum wijz.	Ref.	Omschrijving wijziging

Gemeente Drechterland	Gemeente Hoorn	Tekenaar: J.	Ontwerper:	Controleur:	Bouwheer:	Projectleider:	Bouwkundige:	Fase: 2	Fase: 2
					TEKENING	INFRA			

Gebiedsnaam: BOUW- EN WOONRIJP MAKEN REIGERSBORG V

Opdrachtgever: GEMEENTE DRECHTERLAND

Schaal: 1 : 200 | Formaat: A0+

Tekeningnummer: 18HB0417-BE

Tekeningbenaming: BOUWRIJP MAKEN

Datum uitgave: 16-05-2019 | Bestandsnaam: BO | Tekeningnummer: 18HB0417-BR-002 | Projectnummer: 18HB0417

HB Adviesbureau
[redacted]
+088 472 0800
[redacted]@hbadvies.nl
www.hbadvies.nl

Deze tekening is eigendom van HB Adviesbureau. Er zij mee (ook gedeelte) noch aan derden ter beschikking of inzicht gesteld worden zonder voorafgaande toestemming van opdrachtgever.

CADINFO: S:\PROJECTEN_2018\18HB0417-PROJECTEN VERWAT-ST TEKENINGEN\18HB0417-BR-002-003-005BOUWRIJP MAKEN.DWG

Toelichting grondslagen

In dit document kunt u secties vinden die onleesbaar zijn gemaakt. Deze informatie is achterwege gelaten op basis van de Wet open overheid (Woo). De letter die hierbij is vermeld correspondeert met de bijbehorende grondslag in onderstaand overzicht.

J Art. 5.1 lid 2 sub e

Het belang van de openbaarmaking van deze informatie weegt niet op tegen het belang van de eerbiediging van de persoonlijke levenssfeer van betrokkenen