VOOR AANSLUITING ZIE TEKENINGNR. 18HB0417-BR-002

VOOR AANSLUITING ZIE TEKENINGNR. 18HB0417-BR-003

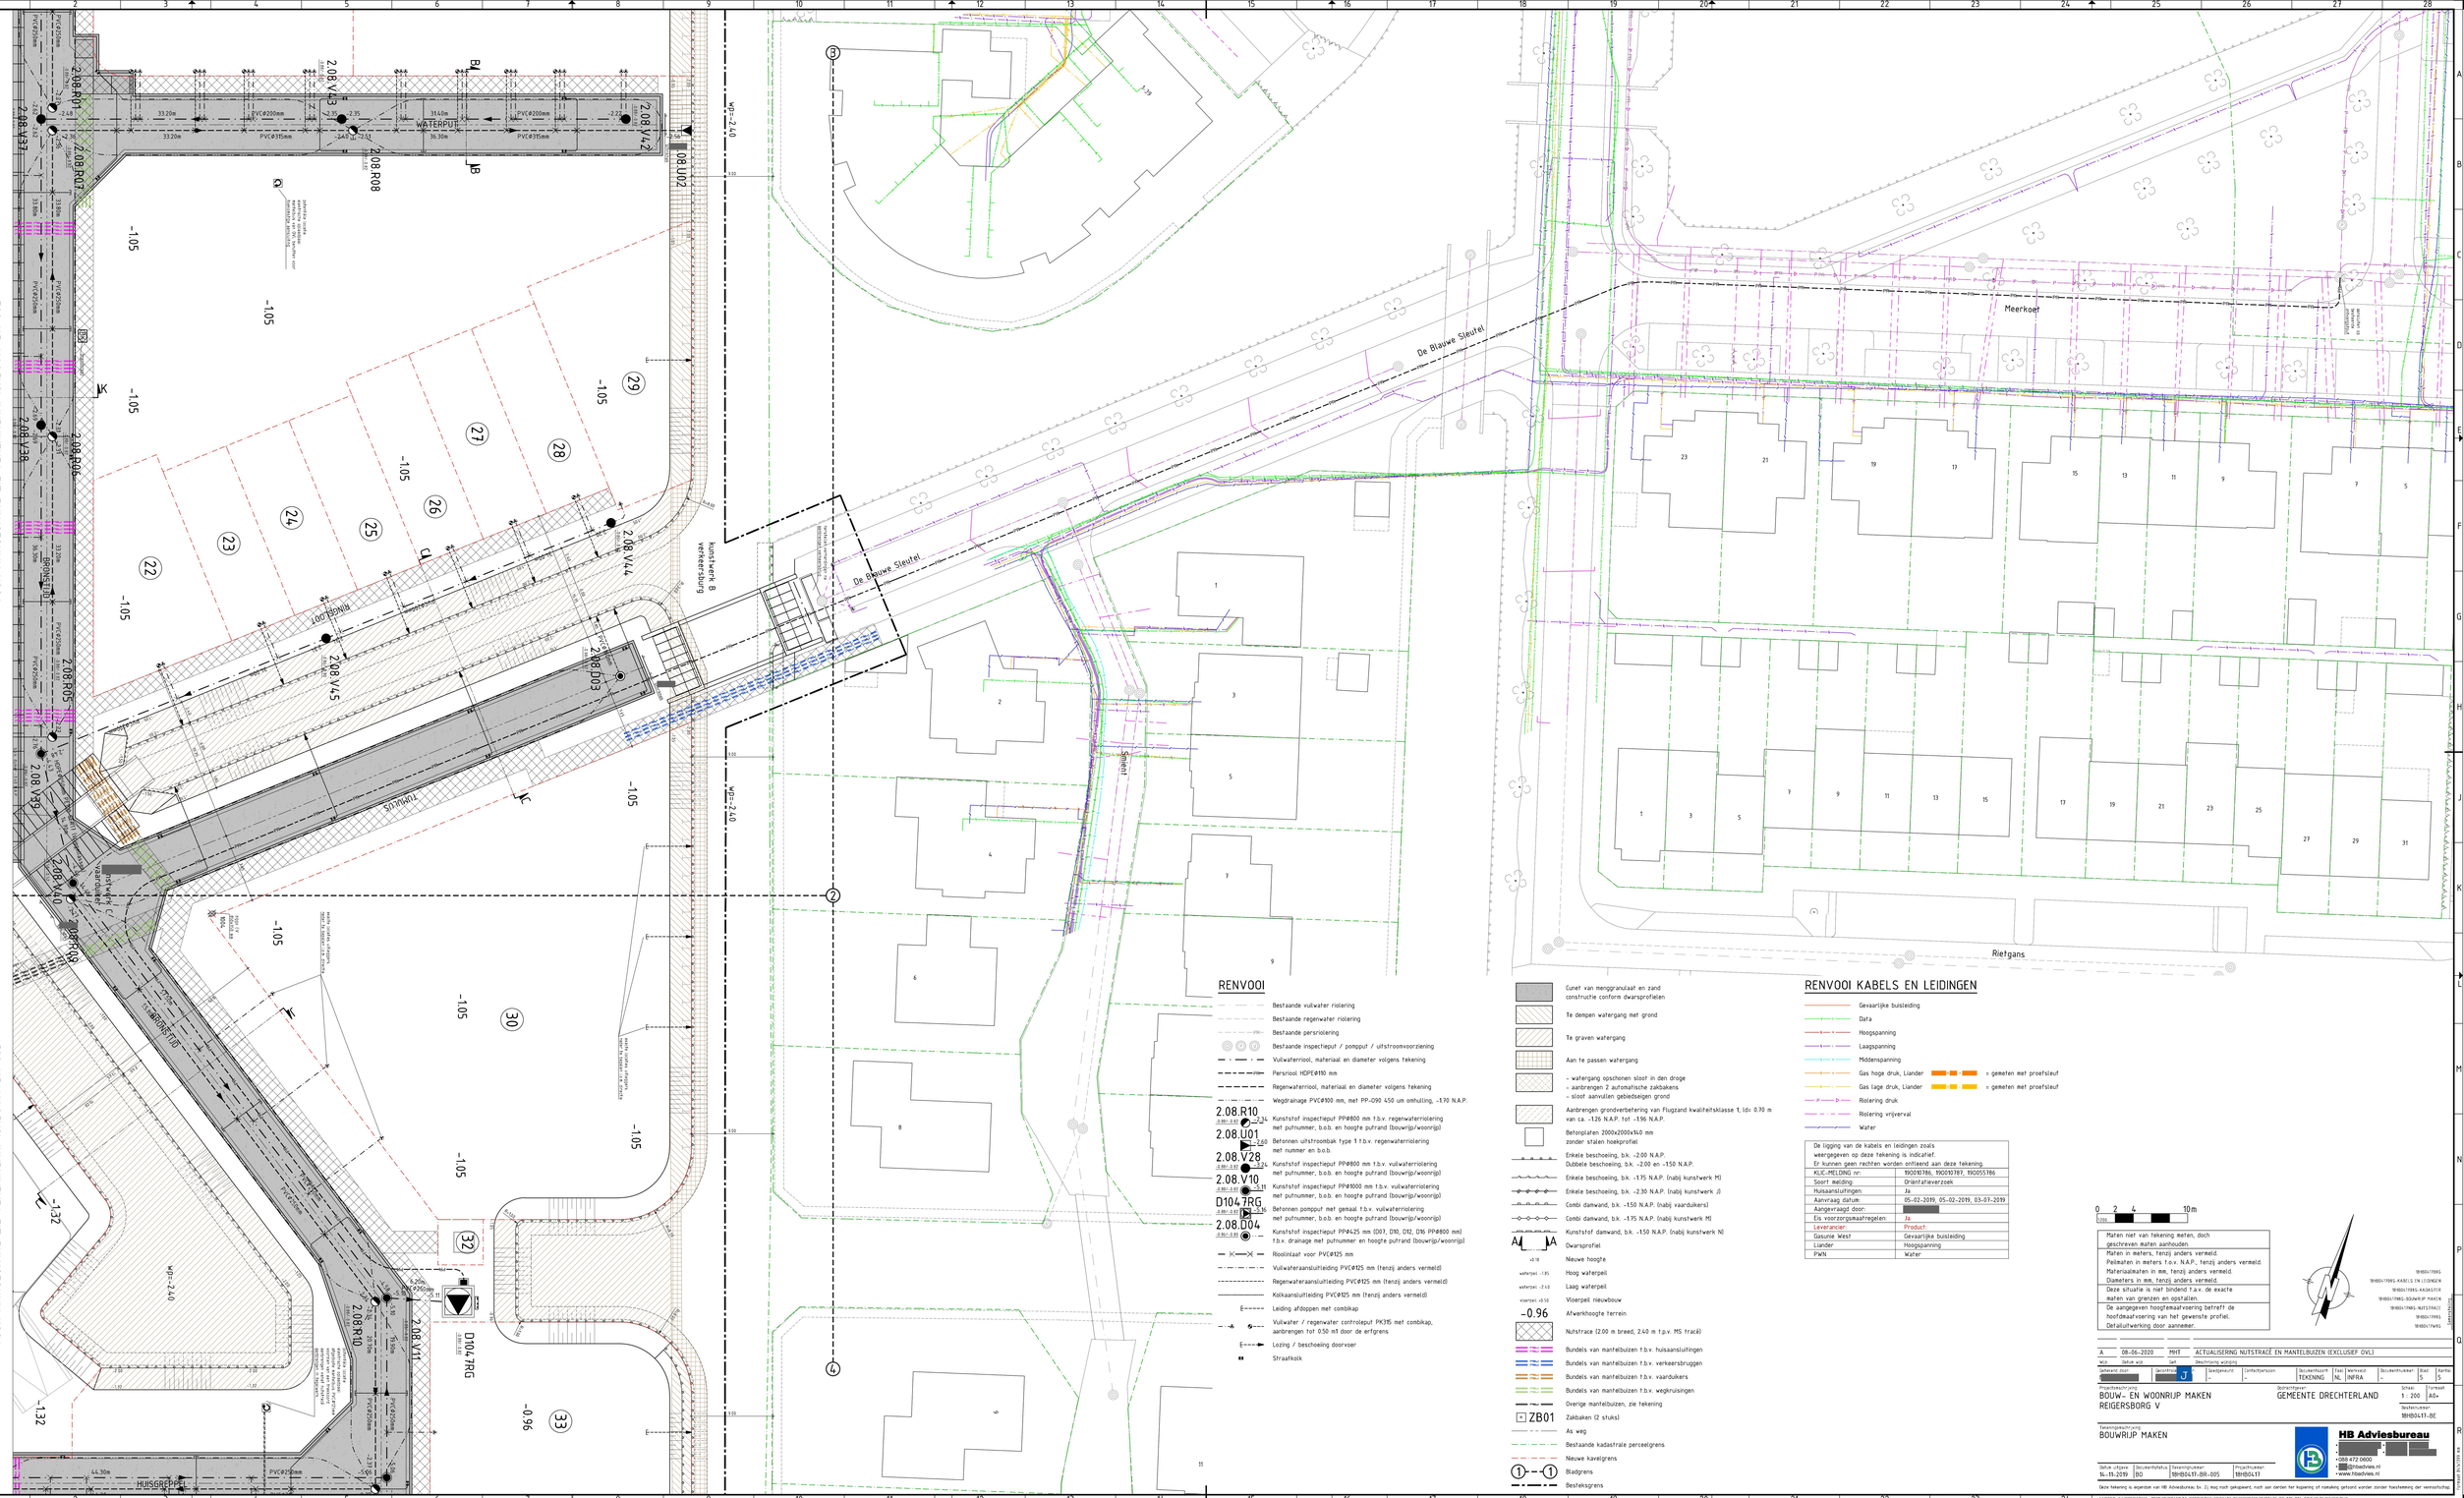

RENVOOI

- Bestaande vuilwater riolering
- Bestaande regenwater riolering
- Bestaande persriolering
- Bestaande inspectieput / pompput / uitstroomvoorziening
- Vuilwaterriool, materiaal en diameter volgens tekening
- Persriool HDPE Ø110 mm
- Regenwaterriool, materiaal en diameter volgens tekening
- Wegdrainage PVC Ø300 mm, met PP-D90 450 um ontluiting, -1.70 N.A.P.
- 2.08.R10 — Kunststof inspectieput PP Ø800 mm t.b.v. regenwaterriolering met putnummer, b.o.b. en hoogte putrand (bouwrijp/woonrijp)
- 2.08.U01 — Betonnen uitstroombak type 1 t.b.v. regenwaterriolering met nummer en b.o.b.
- 2.08.V28 — Kunststof inspectieput PP Ø800 mm t.b.v. vuilwaterriolering met putnummer, b.o.b. en hoogte putrand (bouwrijp/woonrijp)
- 2.08.V10 — Kunststof inspectieput PP Ø1000 mm t.b.v. vuilwaterriolering met putnummer, b.o.b. en hoogte putrand (bouwrijp/woonrijp)
- D104.7RG — Betonnen pompput met gemaal t.b.v. vuilwaterriolering met putnummer, b.o.b. en hoogte putrand (bouwrijp/woonrijp)
- 2.08.D04 — Kunststof inspectieput PP Ø425 mm (D07, D10, D12, D16 PP Ø800 mm) t.b.v. drainage met putnummer en hoogte putrand (bouwrijp/woonrijp)
- Rooilinlaat voor PVC Ø125 mm
- Vuilwateraansluitleiding PVC Ø125 mm (tenzij anders vermeld)
- Regenwateraansluitleiding PVC Ø125 mm (tenzij anders vermeld)
- Kolkaansluitleiding PVC Ø125 mm (tenzij anders vermeld)
- Leiding afdoppen met combikap
- Vuilwater / regenwater controleput PK315 met combikap, aanbrengen tot 0.50 m1 door de eritgens
- Lozing / bescheiding doorvoer
- Straatkolk

- Gunet van menggranulaat en zand constructie conform dwarsprofielen
- Te dempen watergang met grond
- Te graven watergang
- Aan te passen watergang
- - watergang opschonen sloot in den droge
  - aanbrengen 2 automatische zakbakens
  - - sloot aanvullen gebiedseigen grond
- Aanbrengen grondverbetering van Flugzand kwaliteitsklasse 1, (dn 0.70 m van ca. -1.26 N.A.P. tot -1.96 N.A.P.
- Betonplaten 2000x2000x140 mm zonder stalen hoekprofiel
- Enkele bescheoling, b.k. -2.00 N.A.P.
  Dubbele bescheoling, b.k. -2.00 en -1.50 N.A.P.
- Enkele beschoeiing, b.k. -1.75 N.A.P. (nabij kunstwerk M)
- Enkele beschoeiing, b.k. -2.30 N.A.P. (nabij kunstwerk J)
- Combi damwand, b.k. -1.50 N.A.P. (nabij vaardukers)
- Combi damwand, b.k. -1.75 N.A.P. (nabij kunstwerk M)
- Kunststof damwand, b.k. -1.50 N.A.P. (nabij kunstwerk N)
- A — A: Dwarsprofiel
- +0.18: Nieuwe hoogte
- waterpas(-1.85): Hoog waterpeil
- waterpas(-2.45): Laag waterpeil
- vloerpas(-0.50): Vloerpeil nieuwbouw
- -0.96: Afwerkhoogte terrein
- Nutstraat (2.00 m breed, 2.40 m t.p.v. MS tracé)
- Bundels van mantelbuizen t.b.v. huisaansluitingen
- Bundels van mantelbuizen t.b.v. verkeersbruggen
- Bundels van mantelbuizen t.b.v. vaardukers
- Bundels van mantelbuizen t.b.v. wegkruisingen
- Overige mantelbuizen, zie tekening
- ZB01: Zakbaken (2 stuks)
- As weg
- Bestaande kadastrale perceelgrens
- Nieuwe kavelgrens
- 1 - - 1: Bladgrens
- Bestekgrens

RENVOOI KABELS EN LEIDINGEN

- Gevaarlijke buisleiding
- Data
- Hoogspanning
- Laagspanning
- Middenspanning
- Gas hoge druk, Liander — = gemeten met proefsleuf
- Gas lage druk, Liander — = gemeten met proefsleuf
- Riolering druk
- Riolering vrijverval
- Water

De ligging van de kabels en leidingen zoals weergegeven op deze tekening is indicatief. Er kunnen geen rechten worden ontleend aan deze tekening.

KLIC-MELDING nr:	190010786, 190010787, 190055786
Soort melding:	Oriëntatieverzoek
Huisaansluitingen:	Ja
Aanvraag datum:	05-02-2019, 05-02-2019, 03-07-2019
Aangevraagd door:	[redacted]
Eis voorzorgsmaatregelen:	Ja
Leverancier:	Product:
Gasunie West	Gevaarlijke buisleiding
Liander	Hoogspanning
PWN	Water

0 2 4 10m
1:200

Maten niet van tekening meten, doch geschreven maten aanhouden.
Maten in meters, tenzij anders vermeld.
Peilmaten in meters t.o.v. N.A.P., tenzij anders vermeld.
Materiaalmaten in mm, tenzij anders vermeld.
Diameters in mm, tenzij anders vermeld.
Deze situatie is niet bindend t.a.v. de exacte maten van grenzen en opstallen.
De aangegeven hoogtemaatvoering betreft de hoofdmaatvoering van het gewenste profiel. Detailuitwerking door aannemer.

18HB0417BRG
18HB0417BRG-KABELS EN LEIDINGEN
18HB0417BRG-KADASTER
18HB0417BRG-BOUWRIJP MAKEN
18HB0417BRG-NUTSTRAAT
18HB0417BRG
18HB0417BRG

wijz.	datum wijz.	door	omschrijving wijziging
A	08-06-2020	MHT	ACTUALISERING NUTSTRAAT EN MANTELBUIZEN (EXCLUSIEF GVL)

Gebruiker status: [redacted] | Geschikheid: U | Goedkeuring nr: - | Contractpersoon: - | Documentsoort: TEKENING | Fase: NL | Werkwaarde: INFRA | Documentnummer: - | Blad: 5 | Aantal: 5

Projectbeschrijving: BOUW- EN WOONRIJP MAKEN REIGERSBORG V
Opdrachtgever: GEMEENTE DRECHTERLAND
Schaal: 1 : 200 | Formaat: A0+
Bestekcode: 18HB0417-BE

Tekeningbeschrijving: BOUWRIJP MAKEN

HB Adviesbureau
[redacted]
+ 088 472 0600
[redacted]@hbadvies.nl
• www.hbadvies.nl

Datum uitgave	Documentstatus	Tekeningnummer	Projectnummer
14-11-2019	BO	18HB0417-BR-005	18HB0417

Deze tekening is eigendom van HB Adviesbureau. In- 2.) mag noch gebruiken, noch aan derden ter kopiering of ruimbeing geïtpond worden zonder toestemming der vennootschap.

C:\ACMDATA\PROJECTEN_2018\18HB0417\02-PRODUCTIE\NEW\BR\18HB0417-BR-001-005 BOUWRIJP MAKEN.DWG

Toelichting grondslagen

In dit document kunt u secties vinden die onleesbaar zijn gemaakt. Deze informatie is achterwege gelaten op basis van de Wet open overheid (Woo). De letter die hierbij is vermeld correspondeert met de bijbehorende grondslag in onderstaand overzicht.

J Art. 5.1 lid 2 sub e

Het belang van de openbaarmaking van deze informatie weegt niet op tegen het belang van de eerbiediging van de persoonlijke levenssfeer van betrokkenen