VOOR AANSLUITING ZIE TEKENINGNR. 18HB0417-WR-003

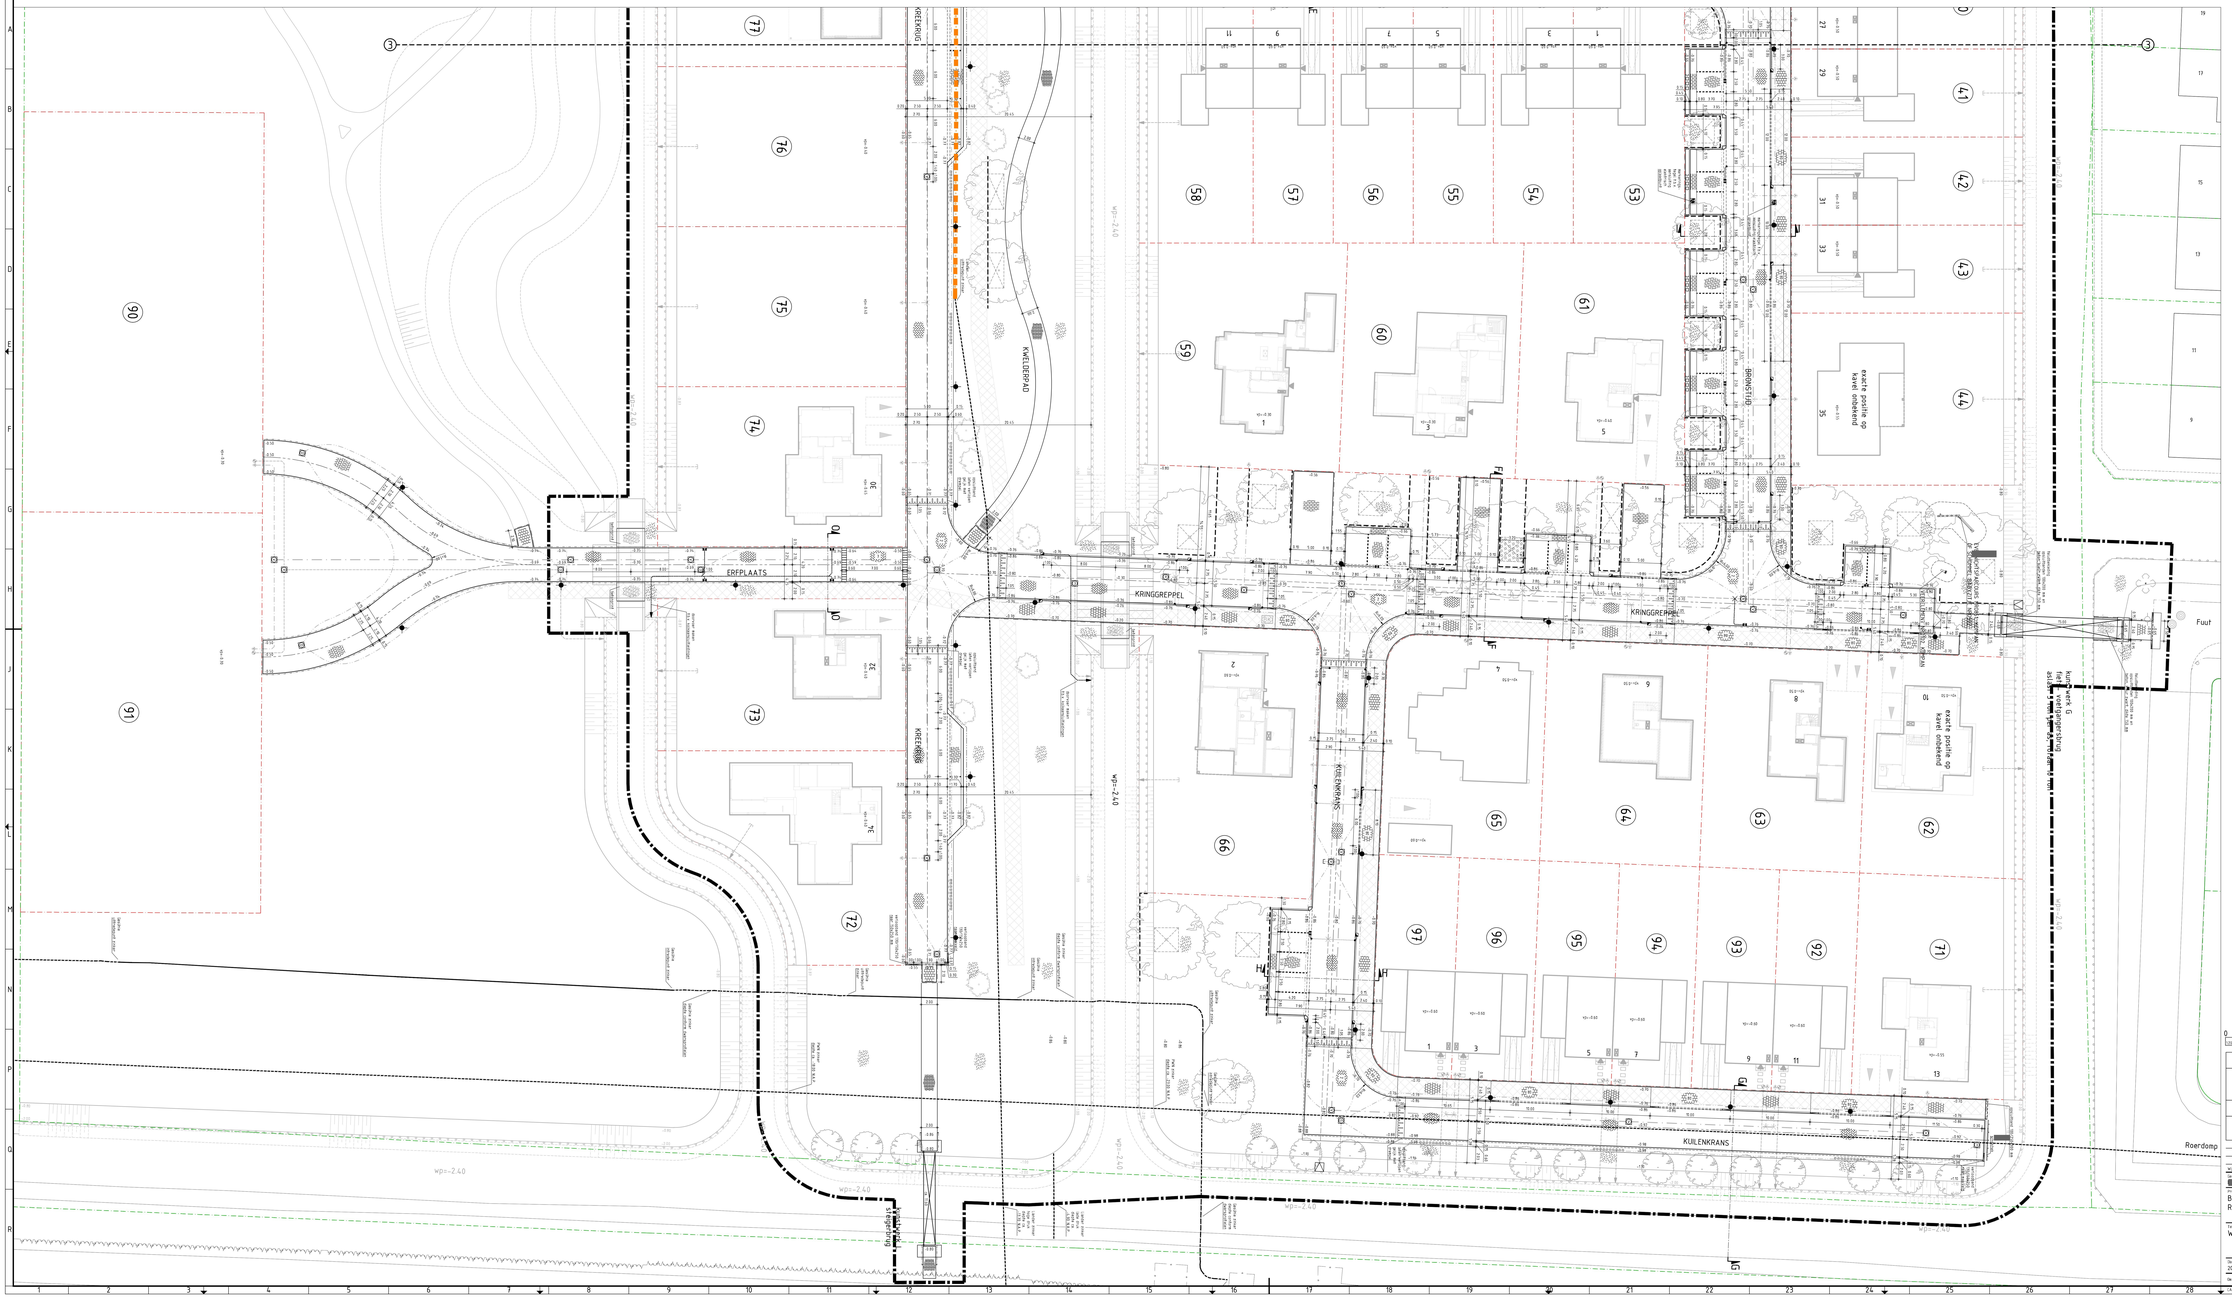

RENVOOI WOONRIJP MAKEN

KANTOPSLUITINGEN

- Opsluitbanden 100x200 mm
- Opsluitbanden 100/250x300 mm
- Opsluitbanden 150x250 mm
- Opsluitbanden 200x250 mm
- Rabatband 400x200 mm
- Trottoirbanden 130/150x250 mm
- Trottoirbanden 130/150x250 mm inritverlooopbanden rechts/midden/links
- Verlaagde trottoirband 130/150x250 mm
- Hoekblok 130/150x250 mm, R=0.45 m uitwendig
- Puntstuk 130/150x250 mm, R=0.50 m uitwendig
- Eindverloopband 130/150x250 mm + maaiveld
- Verloopband 130/150x250 mm + 150x250 mm
- Trottoirbanden 180/200x250 mm inritverlooopbanden rechts/midden/links
- Verlaagde trottoirband 180/200x250 mm
- Trottoirbanden 180/200x250 mm
- Inritbanden 450x160x500 mm (130/150)
- Inritbanden 600x300x300 mm (130/150)
- Inritbanden 500x80x500 mm (180/200)
- Geleidebanden 50/200x250 mm

VERHARDINGEN

- Betontegels 300x300x45 mm, kleur grijs in halfsteensverband (trottoir)
- Betontegels 300x300x80 mm, kleur grijs in halfsteensverband (inritten in trottoir)
- Betontegels 300x300x60 mm, kleur rood in halfsteensverband (fietspad)
- Betonstraatstenen keformaat, kleur Geocolor rood type: KKGMK72BS.K0001, in keperverband (rijweg)
- Betonstraatstenen keformaat, kleur Geocolor zwart type: KKGMR78BS.K0001, in elleboogverband (parkeervakken)
- Betonstraatstenen keformaat, kleur Geocolor grijs, 8 strekken type: KKGMR78BS.K0001, in halfsteensverband (rand haaksparkeervak)
- Betonstraatstenen keformaat, kleur Geocolor grijs, 3 strekken type: KKGMR78BS.K0001, in halfsteensverband (rand langsparkeervak)
- Betonstraatstenen keformaat, kleur Geocolor rood/zwart type: KKGMH49BS.K0001, in keperverband (plateau)
- Betonstraatstenen keformaat, kleur Geocolor grijs type: KKGMR78BS.K0001, in keperverband (inritconstructies)
- Betonstraatstenen keformaat, kleur Geocolor rood type: KKGMK72BS.K0001, in halfsteensverband (inritten)
- Betonstraatstenen keformaat, kleur Geocolor grijs type: KKGMR78BS.K0001, 3 strekken (keiporf)
- Betonstraatstenen keformaat, kleur wit 0.21-0.21 markering (parkeervak markering)
- Grasbetontegels 400x600x140 mm, kleur grijs in halfsteensverband (maaibaan/ tewaterlaatplaatsen + Kreekruig)
- Betonverharding met krimpnet 15x15, constructie volgens dwarsprofielen onder voetgangers- en onderhoudsbruggen en bovenop vaardukers)
- Halfverharding, grasluw op meergrondlaag (voetpaden in 'groen')
- Betonstraatstenen keformaat, kleur zwart en wit type: KKGMR78BS.K0001 en KKGM55BS.K0001, SVT-drempel

RIOLERING

- Aanbrengen putrand t.b.v. vuilwaterrioolering
- Aanbrengen putrand t.b.v. regenwaterrioolering
- Aanbrengen putrand t.b.v. drainage
- Op hoogte brengen bestaande putrand

TERREININRICHTING

- Bestaande te handhaven lichtmast
- Nieuwe (verplaatste) lichtmast (zie OVL tekening)
- Sparingshegel t.b.v. brandkraan
- Afvalinzameling: ondergronse container
- Beschoeiing type 1 (aangebracht in bouwrijp fase)
- Enkele beschoeiing, b.k. -2.30 N.A.P. (nabij kunstwerk J)

GROENVOORZIENINGEN

- inrulling door derden

ALGEMEEN

- Dwarsprofiel
- Nieuwe hoogte
- Nulsfrace
- As weg
- Bestaande kadastrale perceelgrens
- Te vervallen kadastrale perceelgrens
- Nieuwe kavelgrens
- Bladgrens
- Besteksgrens

0 2 4 10m

Maten niet van tekening meten, doch geschreven maten aanhouden.
Maten in meters, tenzij anders vermeld. Peilmaten in meters t.o.v. N.A.P., tenzij anders vermeld. Materiaalmaten in mm, tenzij anders vermeld. Diameters in mm, tenzij anders vermeld.
Deze situatie is niet bindend t.a.v. de exacte maten van grenzen en opstalen.
De aangegeven hoogteaaslvoering betreft de hoofdaaslvoering van het gewenste profiel. Detailuitwerking door aanneemer.

NR	DATUM WIJ	TIJD	OMSCHRIJVING WIJZIGING							
GEMAAKT DOOR	J	GECONTROLEERD DOOR	J	Gestaperd	Lefkefdatum	Documentsoort TEKENING	Fase INL	Werkwijze INFRA	Documentnummer 18HB0417	Blad 1	Aantal 1

BOUWLOCATIE
BOUW- EN WOONRIJP MAKEN
REIGERSBORG V

OPDRACHTGEVER
GEMEENTE DRECHTERLAND

SCHAAL 1 : 200
FORMAAT A0+

TEKENNUMMER
18HB0417-BE

TEKENINGBENAMING
WOONRIJP MAKEN

HB Adviesbureau
Postbus 1
3350 AA Papendrecht
+088 472 0800
info@hbadvies.nl
www.hbadvies.nl

DATUM UITGAVE	DOCUMENTSTATUS	TEKENNIJ/DATUM	PROJECTMAKER
20-10-2023	BO	18HB0417-WR-004	18HB0417

Deze tekening is eigendom van HB Adviesbureau. Er zij niet (anders dan voor het gebruiken, mits aan derden ter kopiering of raadpleging gehouden worden zonder voorafgaande toestemming van eigenaar/auteur.

CADWIN: S:\PROJECTEN_2018\18HB0417-PROJECTEN INFRA\01-TEKENINGEN\18HB0417-WR-001-005 WOONRIJP MAKEN.DWG

Toelichting grondslagen

In dit document kunt u secties vinden die onleesbaar zijn gemaakt. Deze informatie is achterwege gelaten op basis van de Wet open overheid (Woo). De letter die hierbij is vermeld correspondeert met de bijbehorende grondslag in onderstaand overzicht.

J Art. 5.1 lid 2 sub e

Het belang van de openbaarmaking van deze informatie weegt niet op tegen het belang van de eerbiediging van de persoonlijke levenssfeer van betrokkenen