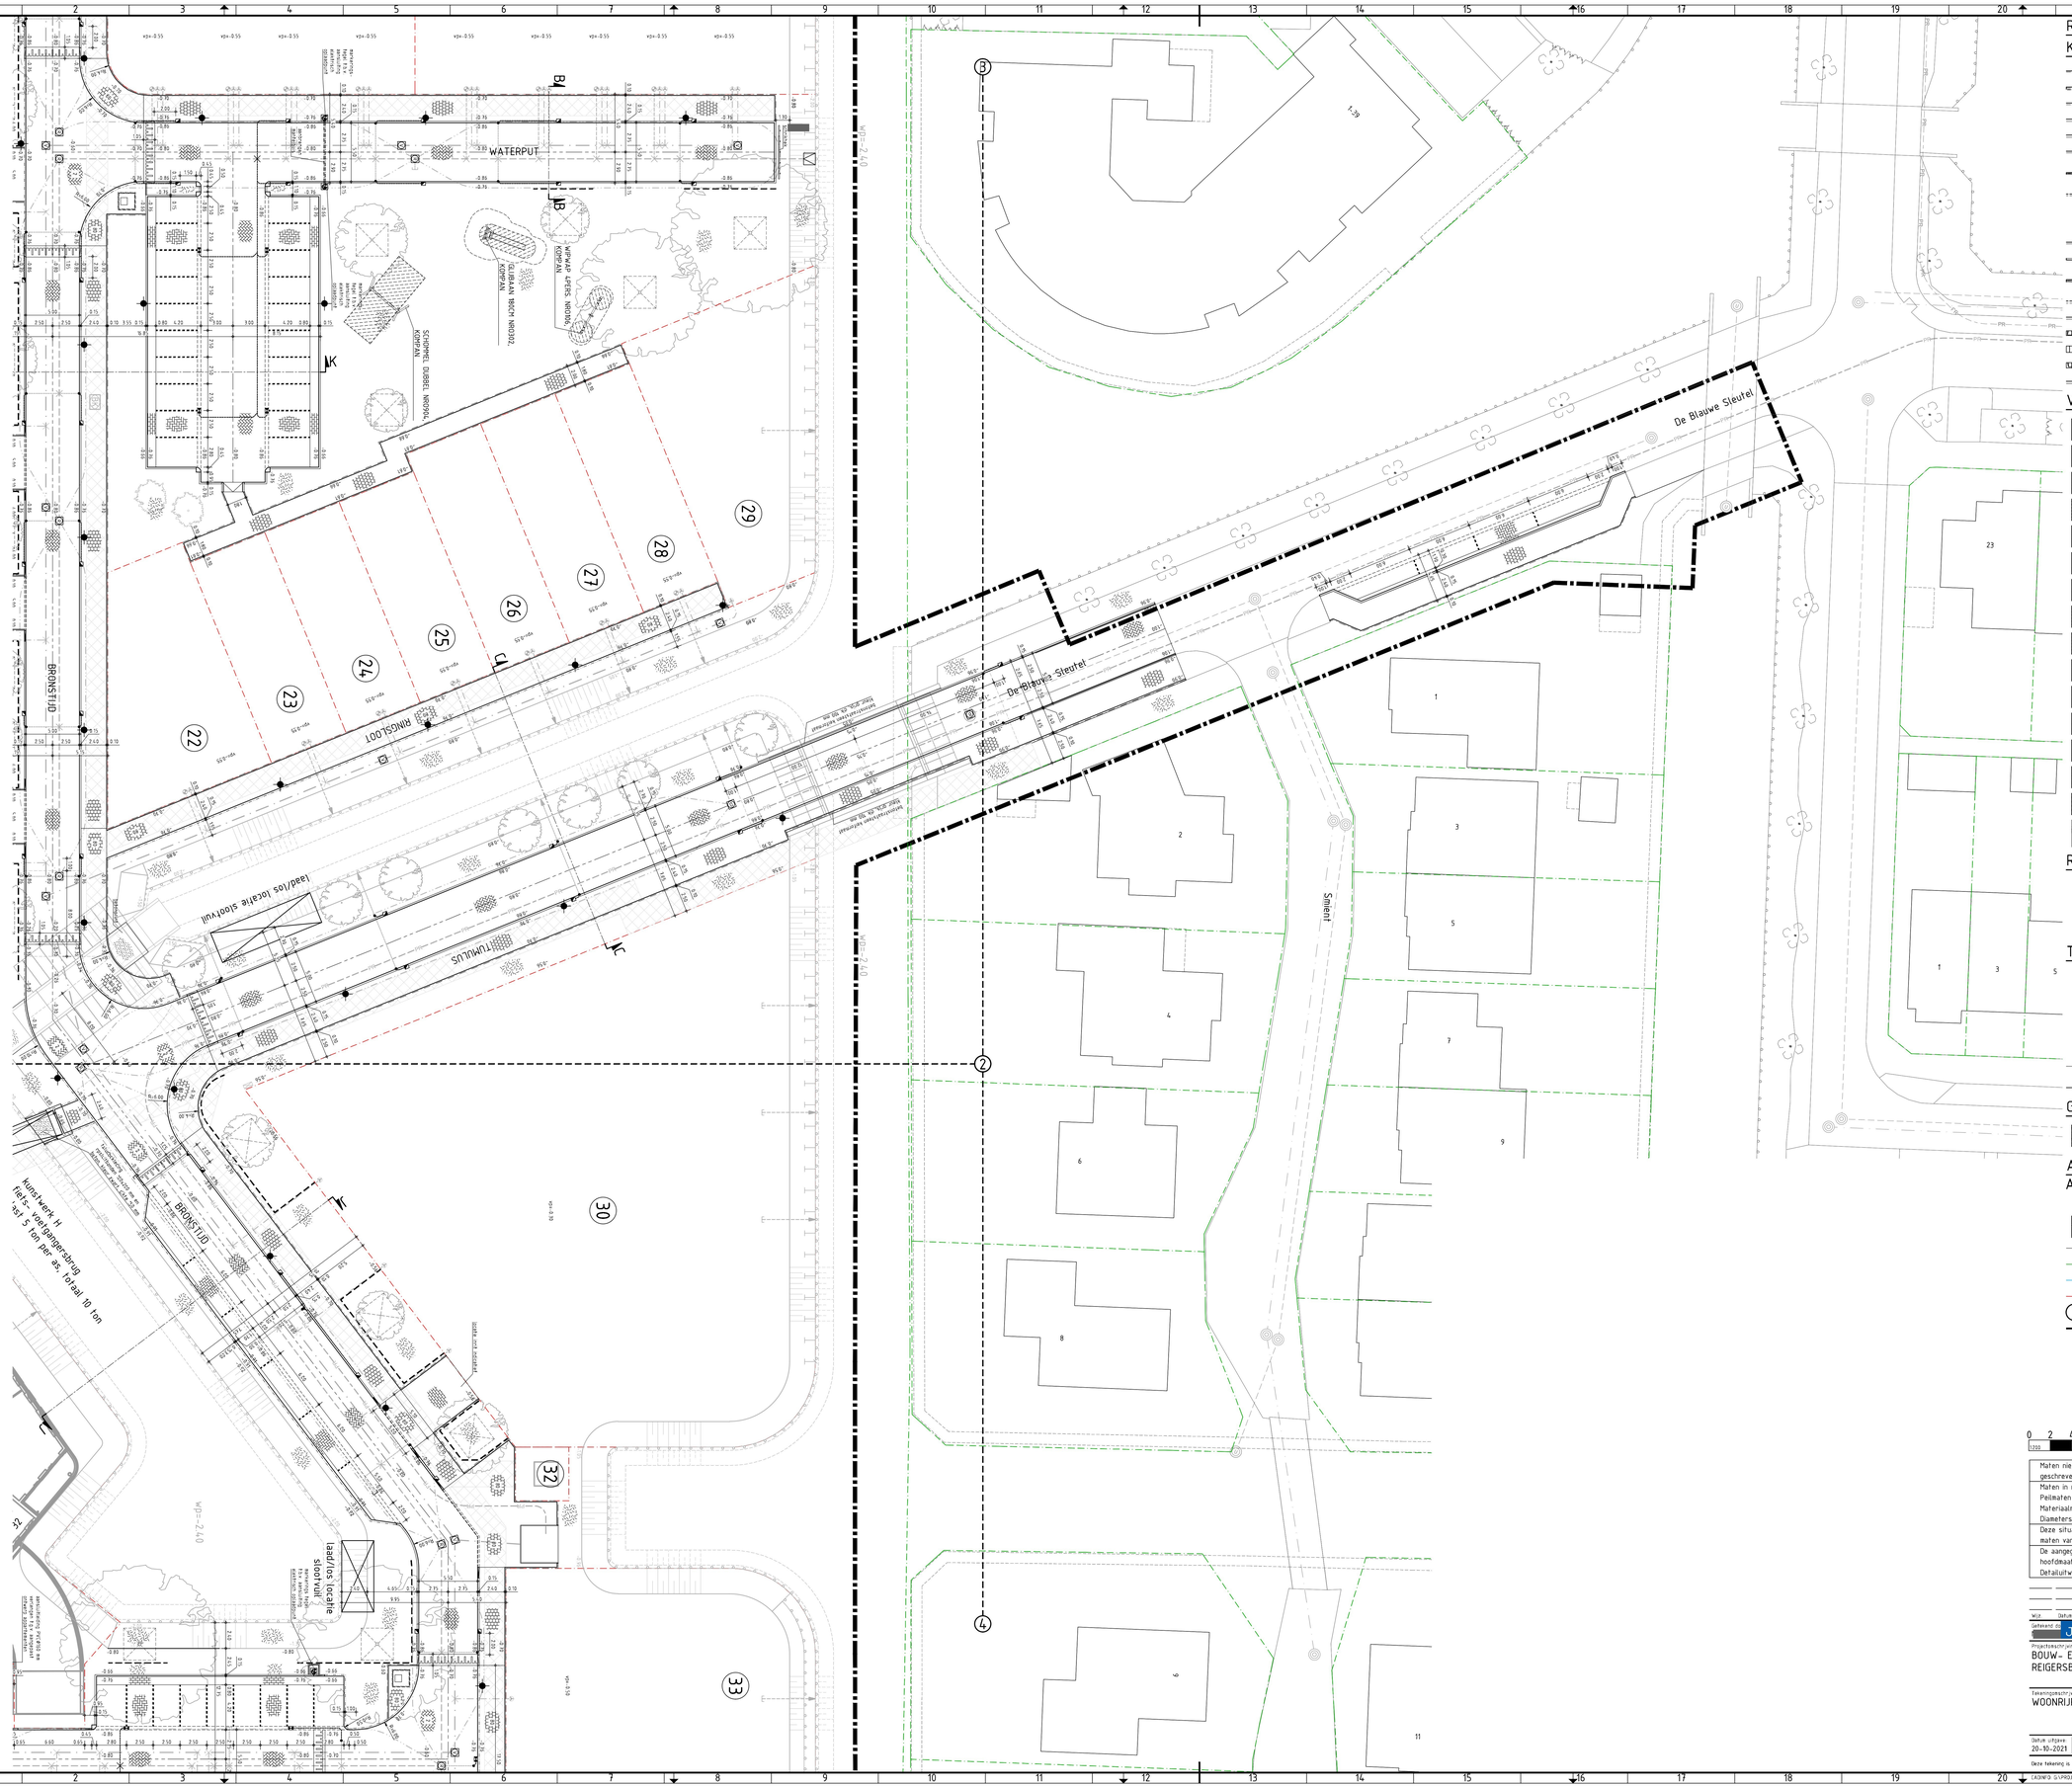

RENVOOI WOONRIJP MAKEN

KANTOPSLUITINGEN

- Opsluitbanden 100x200 mm
- Opsluitbanden 100/250x300 mm
- Opsluitbanden 150x250 mm
- Opsluitbanden 200x250 mm
- Rabatband 400x200 mm
- Trottoirbanden 130/150x250 mm
- Trottoirbanden 130/150x250 mm inritverloopbanden rechts/midden/links
- Verlaagde trottoirband 130/150x250 mm
- Hoekblok 130/150x250 mm, R=0.45 m uitwendig
- Puntstuk 130/150x250 mm, R=0.50 m uitwendig
- Eindverloopband 130/150x250 mm > maaiveld
- Verloopband 130/150x250 mm > 150x250 mm
- Trottoirbanden 180/200x250 mm inritverloopbanden rechts/midden/links
- Verlaagde trottoirband 180/200x250 mm
- Trottoirbanden 180/200x250 mm
- Inritbanden 450x160x500 mm (130/150)
- Inritbanden 600x200x300 mm (130/150)
- Inritbanden 500x160x500 mm (180/200)
- Geleidebanden 50/200x250 mm

VERHARDINGEN

- Betontegels 300x300x45 mm, kleur grijs in halfsteensverband (trottoir)
- Betontegels 300x300x80 mm, kleur grijs in halfsteensverband (inritten in trottoir)
- Betontegels 300x300x60 mm, klaur rood in halfsteensverband (fietspad)
- Betonstraatstenen keiformaat, kleur Geocolor rood type: KKGM472BS.K0001, in keperverband (rijweg)
- Betonstraatstenen keiformaat, kleur Geocolor zwart type: KKGM192BS.K0001, in elleboogverband (parkeervakken)
- Betonstraatstenen keiformaat, kleur Geocolor grijs, 8 strekken type: KKGM197BS.K0001, in halfsteensverband (rand haaksparkeervak)
- Betonstraatstenen keiformaat, kleur Geocolor grijs, 3 strekken type: KKGM197BS.K0001, in halfsteensverband (rand langsparkeervak)
- Betonstraatstenen keiformaat, kleur Geocolor rood/zwart type: KKGM469BS.K0001, in keperverband (plateaus)
- Betonstraatstenen keiformaat, kleur Geocolor grijs type: KKGM197BS.K0001, in keperverband (inritconstructies)
- Betonstraatstenen keiformaat, kleur Geocolor rood type: KKGM472BS.K0001, in halfsteensverband (inritten)
- Betonstraatstenen keiformaat, kleur Geocolor grijs type: KKGM197BS.K0001, 3 strekken (molgoot)
- Betonstraatstenen keiformaat, kleur wit 0.21-0.21 markering (parkeervak markering)
- Grasbetontegels 400x600x140 mm, kleur grijs in halfsteensverband (maaiboot tewaterlaatplaatsen + Kreekrug)
- Betonverharding met krimpnet 15x15, constructie volgens dwarsprofielen onder voetgangers- en onderhoudsbruggen en bovenop vaardukers)
- Halfverharding, gralux op menggranulaat (voetpaden in 'groen')
- Betonstraatstenen keiformaat, kleur zwart en wit type: KKGM192BS.K0001 en KKGM550BS.K0001, SVT-drempel

RIOLERING

- Aanbrengen putrand t.b.v. vuilwaterriolering
- Aanbrengen putrand t.b.v. regenwaterriolering
- Aanbrengen putrand t.b.v. drainage
- Op hoogte brengen bestaande putrand

TERREININRICHTING

- Bestaande te handhaven lichtmast
- Nieuwe (verplaatste) lichtmast (zie OVL tekening)
- Sparingstegel t.b.v. brandkraan
- Afvalinzameling: ondergrondse container
- Beschoeiing type I (aangebracht in bouwrijp fase)
- Enkele beschoeiing, b.k. -2.30 N.A.P. (nabij kunstwerk J)

GROENVOORZIENINGEN

- Groenvak, invulling door derden

ALGEMEEN

- A A Dwarsprofiel
- -0.18 Nieuwe hoogte
- Nutstrace
- As weg
- Bestaande kadastrale perceelgrens
- Te vervallen kadastrale perceelgrens
- Nieuwe kavelgrens
- 1 1 Bladgrens
- Besteksgrens

0 2 4 10m
1:200

Maten niet van tekening meten, doch geschreven maten aanhouden.
Maten in meters, tenzij anders vermeld.
Peilmaten in meters t.o.v. N.A.P., tenzij anders vermeld.
Materiaalmaten in mm, tenzij anders vermeld.
Diameters in mm, tenzij anders vermeld.
Deze situatie is niet bindend t.a.v. de exacte maten van grenzen en opstallen.
De aangegeven hoogtemaatvoering betreft de hoofdmaatvoering van het gewenste profiel. Detailuitwerking door aannemer.

18HB0417BWS
18HB0417BWS-KADASTER
18HB0417WRS-BOUWRIJP MAKEN
18HB0417WRS-NUTSTRACE
18HB0417WRS-ONTWERP BOSPARK
18HB0417WRS-OVL
18HB0417WRS-WOONRIJP MAKEN
18HB0417PRS
18HB0417WKS
18HB0417WKS-APPARTEMENTEN
20HB0152TWS-GROENPLAN REIGERSBORG

Wijz.	Datum wijz.	Gekt	Omschrijving wijziging

Gekeurd door	Gezien door	Gezien door	Goedgekeurd door	Contactpersoon	Documentsoort	Fase	Werkvoeld	Documentnummer	Blad	Aantal
J	J		–	–	TEKENING	NL	INFRA	–	5	5

Projectbeschrijving
BOUW- EN WOONRIJP MAKEN
REIGERSBORG V

Opdrachtgever
GEMEENTE DRECHTERLAND

Schaal 1 : 200
Formaat A0
Bestektnummer 18HB0417-BE

Tekeningbeschrijving
WOONRIJP MAKEN

HB Adviesbureau
• 088 472 0600
• info@hbadvies.nl
• www.hbadvies.nl

Datum uitgave	Documentstatus	Tekeningnummer	Projectnummer
20-10-2021	B0	18HB0417-WR-005	18HB0417

Deze tekening is eigendom van HB Adviesbureau; bv. Zij mag noch gekopieerd, noch aan derden ter kopiering of namaking getoond worden zonder toestemming der vennootschap.

LAYOUT: 5 | PLOTDATUM: 20-10-2021 | PLOTTER: PDF-XCHANGE

LAYOUT: G:\PROJECTEN_2018\18HB0417\03 PRODUCTIE INFRA\01 TEKENINGEN\18HB0417-WR-001-005 WOONRIJP MAKEN.DWG

Toelichting grondslagen

In dit document kunt u secties vinden die onleesbaar zijn gemaakt. Deze informatie is achterwege gelaten op basis van de Wet open overheid (Woo). De letter die hierbij is vermeld correspondeert met de bijbehorende grondslag in onderstaand overzicht.

J Art. 5.1 lid 2 sub e

Het belang van de openbaarmaking van deze informatie weegt niet op tegen het belang van de eerbiediging van de persoonlijke levenssfeer van betrokkenen