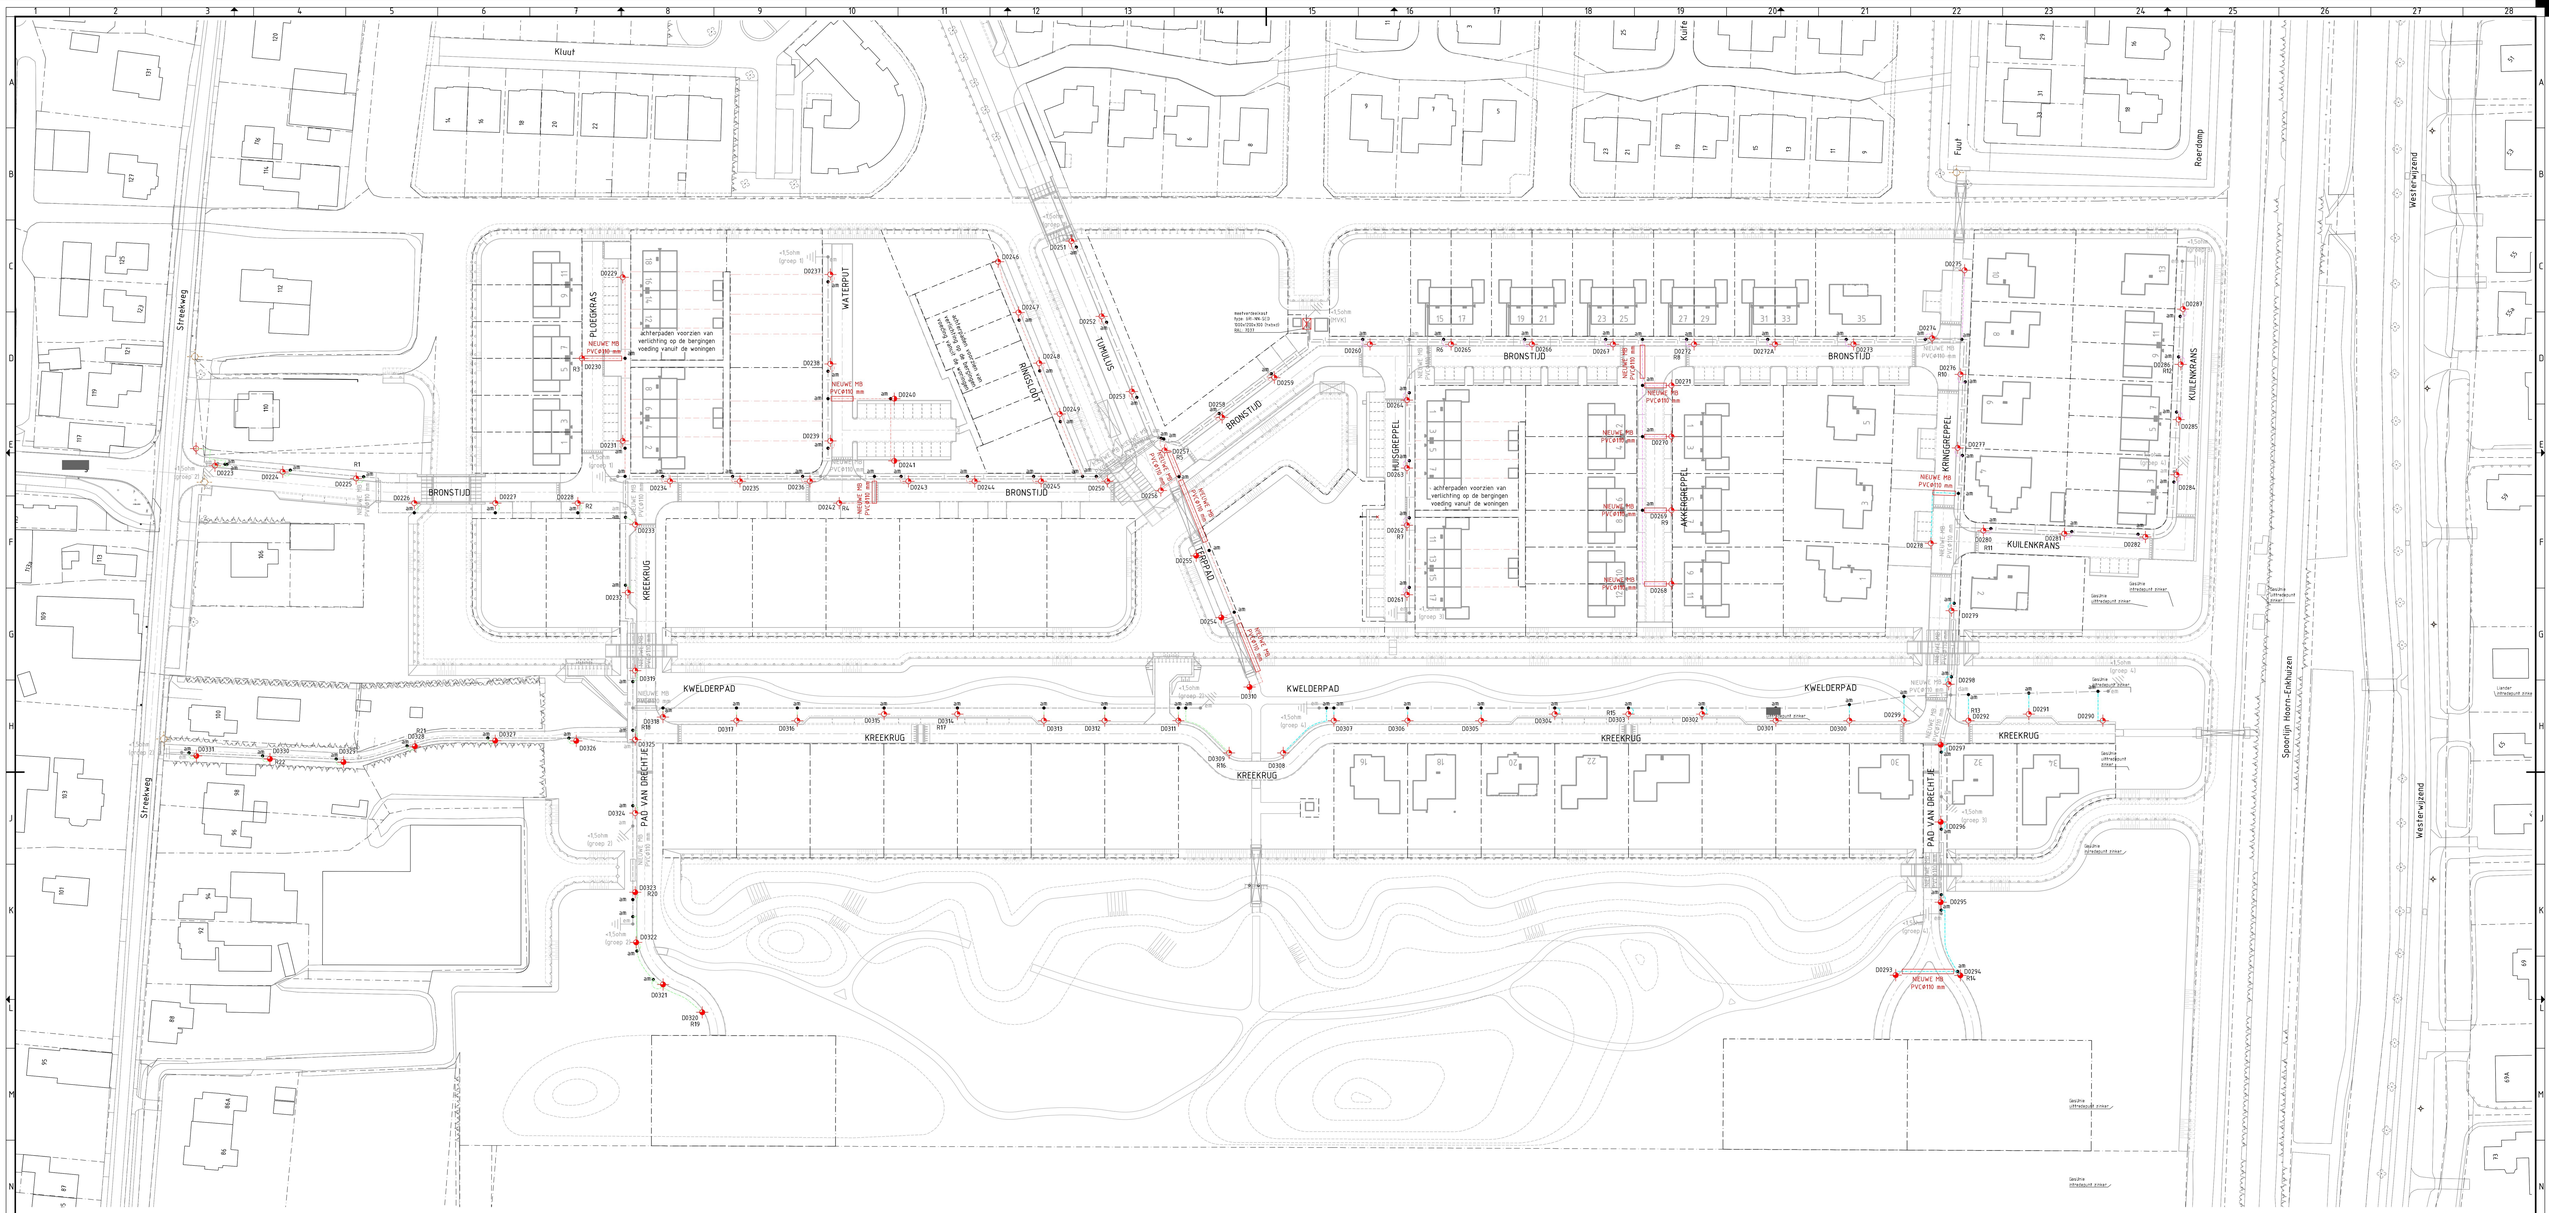

RENVOOI OPENBARE VERLICHTING

- Nieuwe energiegrondkabel EO-YMeKaszh 0,6/1kV 3x10 mm² (groep 1)
- Nieuwe energie-aansluitkabel EO-YMeKaszh 0,6/1kV 3x2,5 mm² (groep 1)
- Nieuwe energiegrondkabel EO-YMeKaszh 0,6/1kV 3x10 mm² (groep 2)
- Nieuwe energie-aansluitkabel EO-YMeKaszh 0,6/1kV 3x2,5 mm² (groep 2)
- Nieuwe energiegrondkabel EO-YMeKaszh 0,6/1kV 3x10 mm² (groep 3)
- Nieuwe energie-aansluitkabel EO-YMeKaszh 0,6/1kV 3x2,5 mm² (groep 3)
- Nieuwe energiegrondkabel EO-YMeKaszh 0,6/1kV 3x10 mm² (groep 4)
- Nieuwe energie-aansluitkabel EO-YMeKaszh 0,6/1kV 3x2,5 mm² (groep 4)

- Te handhaven verlichtingsobject
- Nieuwe locatie te verplaatsen verlichtingsobject met referentienummer
- Lichtmast, cylindrisch LPH 4,50 m, paaltop Ø60 incl. armatuur LIGHTRONICS BV KFK-L2W05-IJS-Code9-3000K 1XL2W05, lichtstroom 1400 lm dim-tijd schakelscenario SED8 (dimbaar, niet ingesteld)
- Lichtmast, cylindrisch LPH 4,50 m, paaltop Ø60 incl. armatuur Lightwell B.V. Luxis Small 2 LW-SRDS2 1500LM 16A 730 DANB AV G2 XFP XXX DALI C1 7040C35 X (205mA 11,5W IK09 IP66 Anti-Glare) dim-tijd schakelscenario SED8 (dimbaar, niet ingesteld)
- Lichtmast, cylindrisch LPH 4,50 m, paaltop Ø60 incl. armatuur Lightwell B.V. Luxis Small 2 LW-SRDS2 8A 730 DANB AV (anti glare) G2 8xCree XP-G3 LED, lichtstroom 800 lm dim-tijd schakelscenario SED8 (dimbaar, niet ingesteld)
- Nieuwe mof: aansluitkamer, eindmof
- Nieuwe OVL meetverdeelkast, naam: D-MVK11 (Bronstijd
- +1,5ohm Aardelektrode aanbrengen met verfinde koperdraad 35mm2
- NIEUWE MB PVC@110 mm Mantelbuis
- Nutstraat (2,00 m breed, 2,40 m breed t.p.v. MS-tracé)
- Bestaande kadastrale perceelgrens
- Nieuwe kavelgrens
- D0223 Aan te brengen lichtpaalnummer

0 5 10 25m
1:500

Maten niet van tekening meten, doch geschreven maten aanhouden.
Maten in meters, tenzij anders vermeld.
Peilmaten in meters t.o.v. N.A.P., tenzij anders vermeld.
Materiaalmaten in mm, tenzij anders vermeld.
Diameters in mm, tenzij anders vermeld.
Deze situatie is niet bindend t.a.v. de exacte maten van grenzen en opstallen.
De aangegeven hoogtemaatvoering betreft de hoofdmaatvoering van het gewenste profiel. Detailuitwerking door aannemer.

Wijz.	Datum wijz.	Gew.	Omschrijving wijziging
Gekeurd door: J		Gezien: J	Goedgekeurd: -

Initiëfnr/versie: -
Documentsoort: TEKENING
Fase: NL
Werkwoord: INFRA
Documentnummer: -
Blad: 1
Aantal: 1

Projectnaam/-nummer:
BOUW- EN WOONRIJP MAKEN REIGERSBORG V

Opdrachtgever:
GEMEENTE DRECHTERLAND

Schaal: 1 : 500
Formaat: A0+

Bestekcode:
1BH8D417I-BE

Tekeningomschrijving:
OPENBARE VERLICHTING

Datum uitgave | Documentstatus | Tekeningnummer: 1BH8D417I-WR-006 | Projectnummer: 1BH8D417I

HB Adviesbureau
[redacted]
• 088 472 0600
• [redacted]@hbadvies.nl
• www.hbadvies.nl

Deze tekening is eigendom van HB Adviesbureau. In- 2.) mag noch gebruiken, noch aan derden ter kopiëring of namaking geïnzend worden zonder toestemming der vennootschap.

1BH8D417BIS
1BH8D417BIS-KADASTER
1BH8D417MGS-BOUWRIJP MAKEN
1BH8D417MGS-OMGEVIGP SOOPARK
1BH8D417MGS-OVL
1BH8D417MGS-WOONRIJP MAKEN
1BH8D417WVS

CAD&WS: S:\PROJECTEN_2018\1BH8D417I\01 PROJECTEN INFRA\01 TEKENINGEN\1BH8D417I-WR-006 OPENBARE VERLICHTING WORK.DWG

Toelichting grondslagen

In dit document kunt u secties vinden die onleesbaar zijn gemaakt. Deze informatie is achterwege gelaten op basis van de Wet open overheid (Woo). De letter die hierbij is vermeld correspondeert met de bijbehorende grondslag in onderstaand overzicht.

J Art. 5.1 lid 2 sub e

Het belang van de openbaarmaking van deze informatie weegt niet op tegen het belang van de eerbiediging van de persoonlijke levenssfeer van betrokkenen