


PLATTEGROND:  
 "DORPSCAFE DE BIERSTAL"  
 KERKBUURT 71 WIJDENES

↑  
 STRAAT  
 ↓

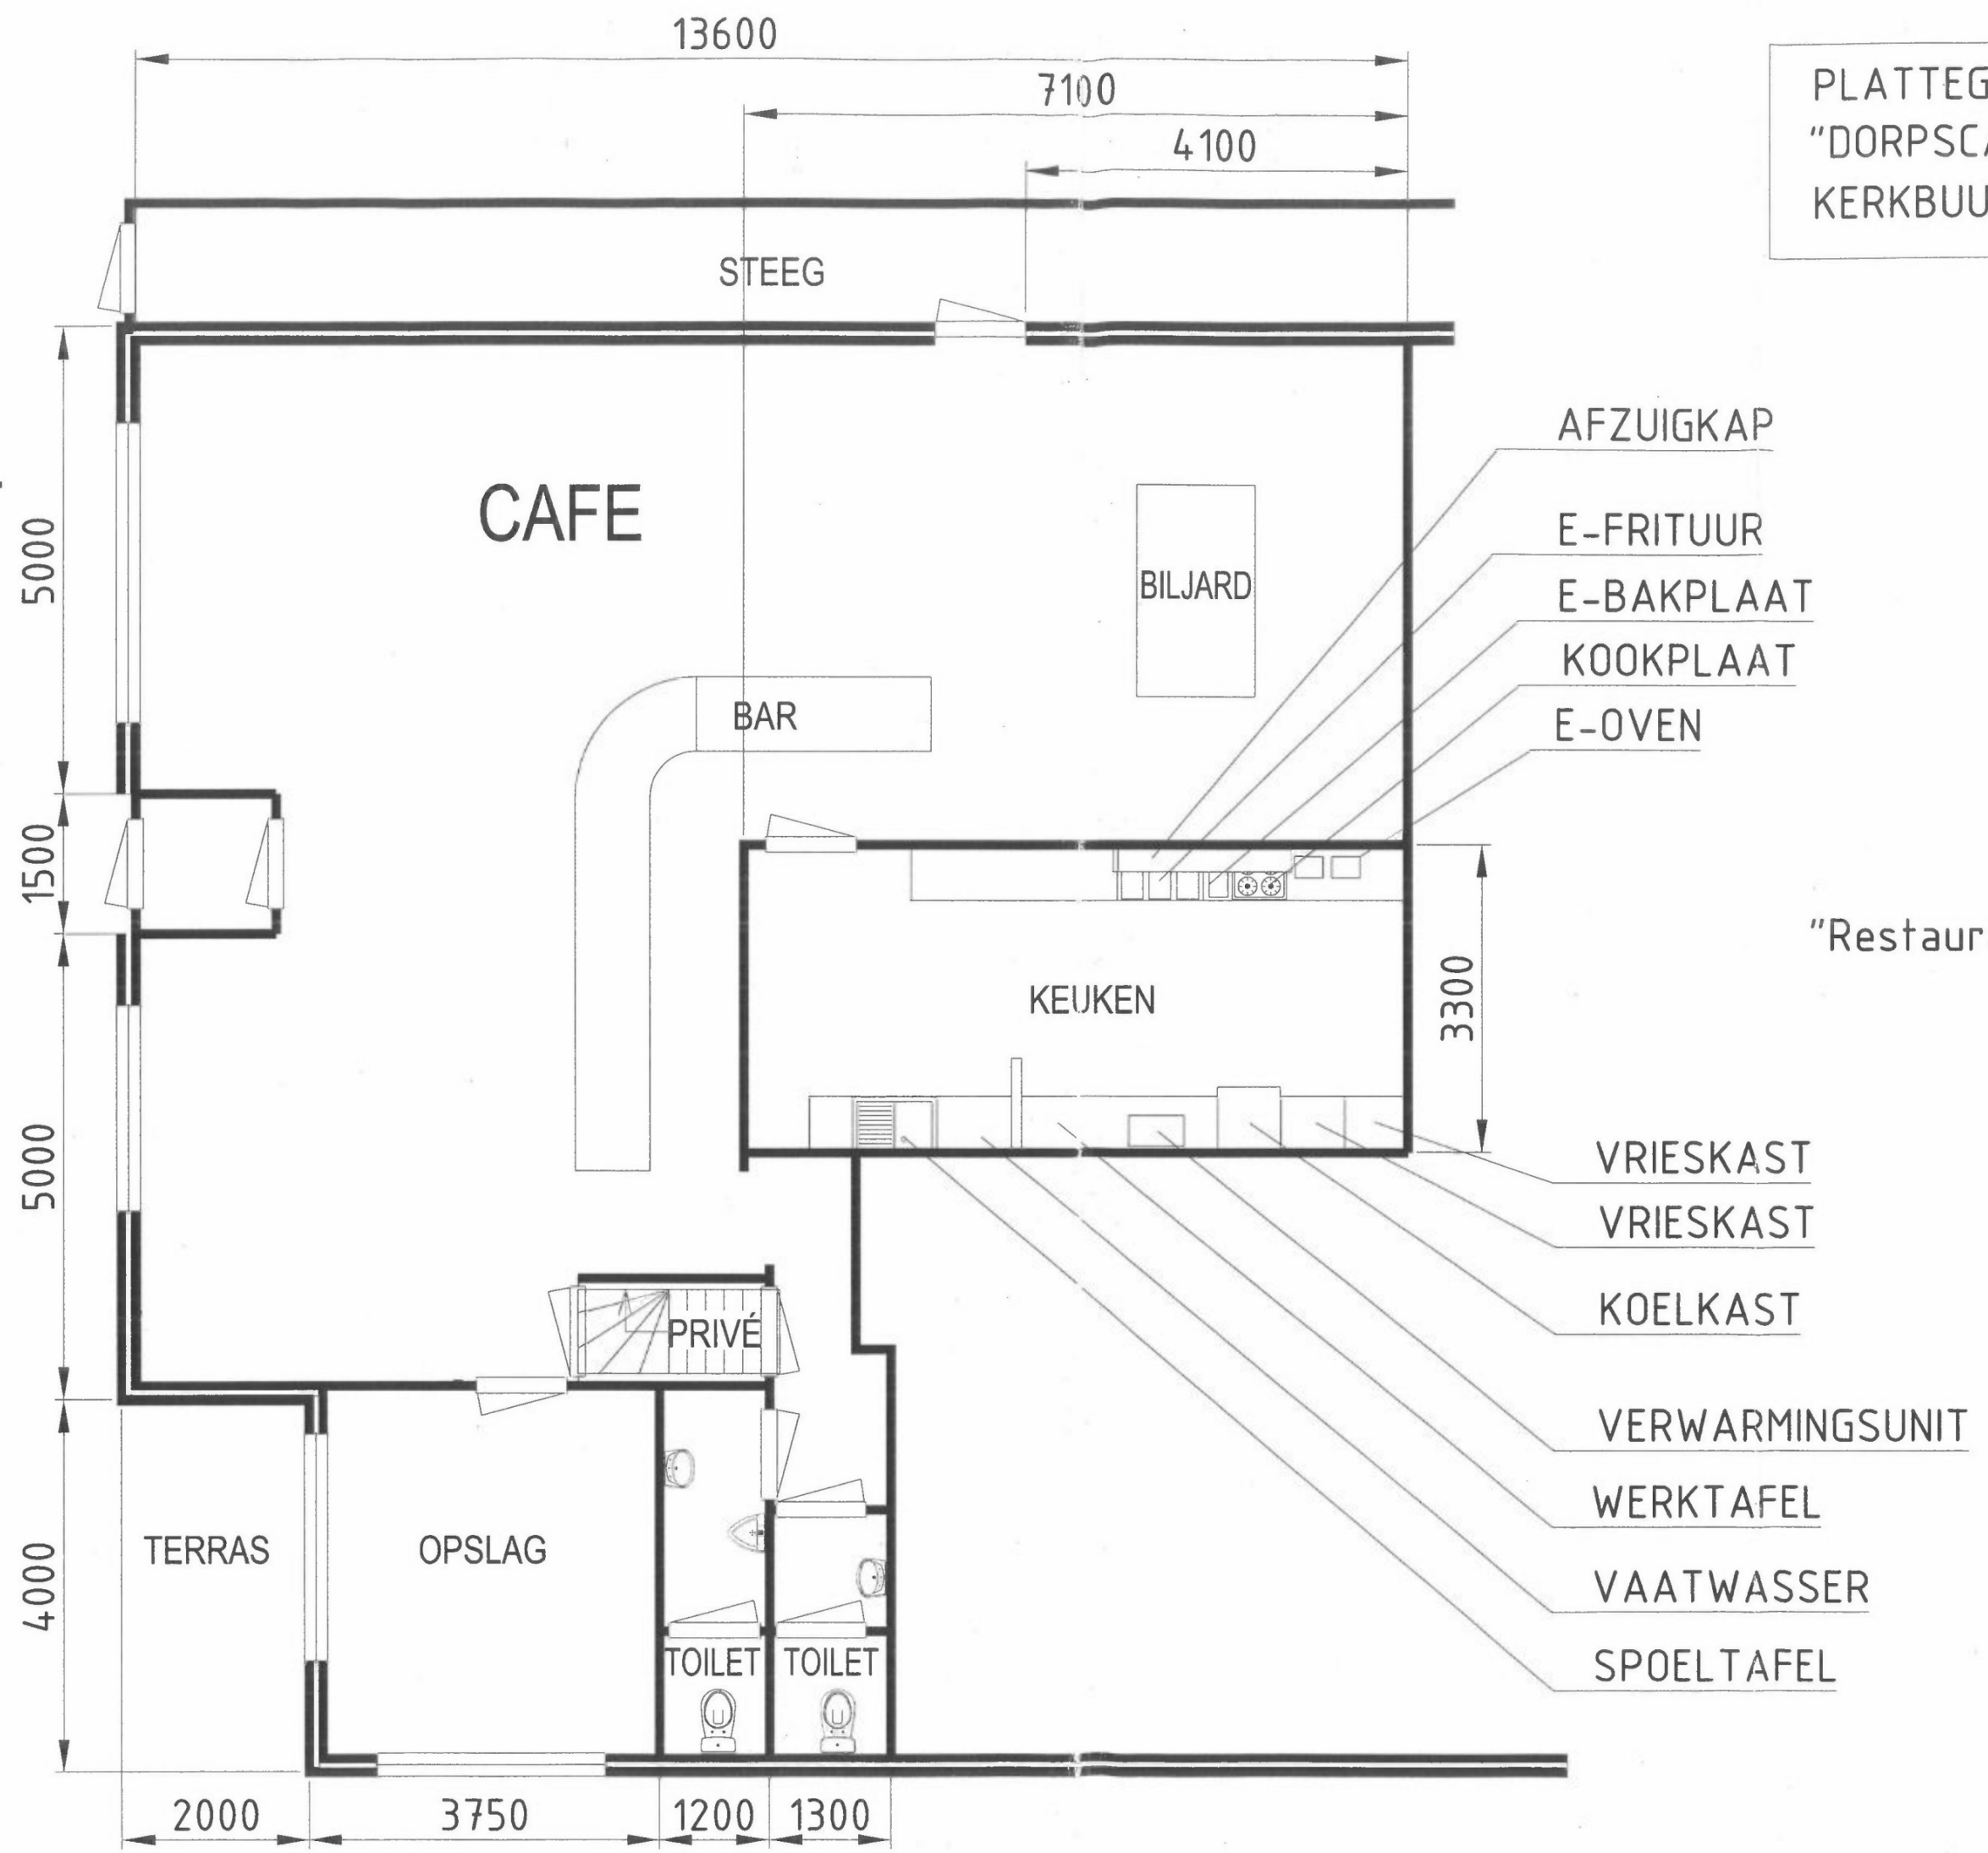

- AFZUIGKAP
- E-FRITUUR
- E-BAKPLAAT
- KOOKPLAAT
- E-OVEN

"Restaurant De Egelantier"

- VRIESKAST
- VRIESKAST
- KOELKAST
- VERWARMINGSUNIT
- WERKTAFEL
- VAATWASSER
- SPOELTAFEL