

**Van:** [redacted] <[redacted]@sed-wf.nl>

**Verzonden:** 17-05-2023 16:45

**Aan:** [redacted] <[redacted]@ziggo.nl>

**Onderwerp:** RE: FW: Vergunningsaanvraag kermis Wijdenes 10 t/m 12 juni 2023

---

Beste [redacted]

Hierbij zend ik u de verleende evenementenvergunning voor de kermis Wijdenes.  
De originele versie volgt per post.

Met vriendelijke groet,

[redacted]  
[redacted] OOV  
[redacted]



De SED organisatie is ontstaan na een ambtelijke fusie tussen de gemeenten:



---

**Van:** [redacted] <[redacted]@ziggo.nl>

**Verzonden:** donderdag 4 mei 2023 10:03

**Aan:** [redacted] <[redacted]@sed-wf.nl>

**Onderwerp:** Re: FW: Vergunningsaanvraag kermis Wijdenes 10 t/m 12 juni 2023

Hoi [redacted]

Jazeker, afspraak is al gemaakt

Mvg

[redacted]

Op 4 mei 2023 09:41 schreef [redacted] <[redacted]@sed-wf.nl>:

Beste [redacted]

Toevallig bespreken we nu deze kermis. We zien een verkeersplan van Hoka bij de aanvraag zitten. Plaatst Hoka de borden ook dit jaar?

Met vriendelijke groet,

[redacted]  
[redacted] OOV  
[redacted]

---

**Van:** [redacted] <[redacted]@sed-wf.nl>

**Verzonden:** donderdag 4 mei 2023 09:05

**Aan:** [redacted] <[redacted]@ziggo.nl>

**Onderwerp:** RE: Vergunningsaanvraag kermis Wijdenes 10 t/m 12 juni 2023

Beste [redacted]

Jazeker de plattegrond is goed ontvangen.

De vergunning wordt momenteel opgemaakt. Ik wacht alleen nog op een intern advies.

Mocht u nog vragen hebben, hoor ik het graag.

Met vriendelijke groet,

[redacted]  
[redacted] OOV  
[redacted]

---

**Van:** [redacted] <[redacted]@ziggo.nl>

**Verzonden:** woensdag 3 mei 2023 16:10

**Aan:** [redacted] <[redacted]@sed-wf.nl>

**Onderwerp:** Re: Vergunningsaanvraag kermis Wijdenes 10 t/m 12 juni 2023

Beste [redacted]

ik heb je vrijdag 21 april de plattegrond voor de kermis aanvraag verstuurd,

Heb je deze ontvangen??

Ben benieuwd of dit zo voldoende is.

evg

[redacted]

Eetcafé de Bierstal

Op 07-04-2023 11:02 schreef [redacted] <[redacted]@sed-wf.nl>:

Beste [redacted]

Hartelijk dank voor uw vergunningsaanvraag voor de kermis Wijdenes van 10 t/m 12 juni 2023.

Graag ontvang ik van u uiterlijk 21 april 2023 de plattegrond van de kermis. Er wordt ook een snackkraam geplaatst. Als hier gefrituurd wordt, graag 5 meter eromheen vrijhouden ivm brandveiligheid en aangeven op de plattegrond.

Als de plattegrond ontvangen is kan de aanvraag uitgezet worden voor advies intern en zal de vergunning snel volgen.

Hatelijk dank alvast.

Met vriendelijke groet,

A redacted signature block consisting of a dark grey rectangle. The letters 'OOV' are visible in white text in the center of the rectangle. Three small blue squares, each containing a white letter 'J', are positioned around the 'OOV' text: one above the 'O', one to the left of the 'O', and one below the 'V'.



Gemeente  
**Drechterland**

uw brief van: 24 maart 2023

uw kenmerk:

ons kenmerk: 85919

behandeld door:

Eetcafé de Bierstal

tav [redacted]

Kerkbuurt 71

1608 EL Wijdenes

bijlagen:

Datum: 17 mei 2023

Onderwerp: Evenementenvergunning

Geachte [redacted]

Naar aanleiding van uw aanvraag, bij mij ingeboekt op 24 maart 2023 met zaaknummer 85919, verleen ik u op grond van artikel 2:25 van de Algemene Plaatselijke Verordening Drechterland (APV) vergunning voor de activiteit zoals hieronder is aangegeven.

Activiteit: Kermis Wijdenes

Locatie: Kerkbuurt 71 in Wijdenes.

Data en tijdstippen: 10 juni 2023 van 13:00 uur tot 00:00 uur,  
11 juni 2023 van 13:00 uur tot 00:00 uur,  
12 juni 2023 van 15:00 uur tot 22:00 uur.

Aanwezig: 300 personen per dag waarvan 150 gelijktijdig.

Op grond van artikel 4.6 van de APV verleen ik u ontheffing om versterkt geluid ten gehore te brengen op de volgende data en tijdstippen:

10 juni 2023 van 13:00 uur tot 00:00 uur,  
11 juni 2023 van 13:00 uur tot 00:00 uur,  
12 juni 2023 van 15:00 uur tot 22:00 uur.

Tevens verleen ik op grond van artikel 35 van de Drank- en Horecawet ontheffing voor het verstrekken van zwakalcoholhoudende drank voor de kermis Wijdenes op de volgende data en tijdstippen:

10 juni 2023 van 13:00 uur tot 00:00 uur,  
11 juni 2023 van 13:00 uur tot 00:00 uur,  
12 juni 2023 van 15:00 uur tot 22:00 uur.

Op grond van het Besluit brandveilig gebruik en basishulpverlening overige plaatsen (Bgbop) verleen ik u toestemming voor het plaatsen van een bouwsel (tent of tijdelijk bouwwerk) op 10 t/m 12 juni 2023.

Uw melding voor het brandveilig gebruik van Kerkbuurt 71 in Wijdenes is op grond van artikel 1:18 lid 1 van Bouwbesluit 2012 akkoord.

Op grond van artikel 1:4 van de APV verbinden wij de volgende voorschriften aan deze vergunning:

## OPENBARE ORDE

1. Alle aanwijzingen en bevelen die door het bevoegd gezag (politie, brandweer, GHOR en/of medewerker(st)er van de gemeente) in het belang van de openbare orde en veiligheid worden gegeven, dienen onmiddellijk te worden opgevolgd. De openbare orde, de verkeersveiligheid en de veiligheid van personen dient te allen tijde gewaarborgd te blijven.
2. De evenementenlocatie dient te allen tijde bereikbaar en berijdbaar te zijn voor voertuigen van hulpverleningsdiensten (de minimale doorgang dient 3.5 meter breed en 4.20 meter hoog te zijn).
3. Er dient te allen tijde voldoende begeleiding aanwezig te zijn om een en ander ordelijk te laten verlopen.
4. Als het evenement plaatsvindt buiten de reguliere openingstijden van de gemeente en u stuit op een probleem dat opgelost dient te worden door de gemeente, dan mag u contact opnemen met het calamiteitenummer 06-XXXXXXXXXX J.
5. Deze vergunning moet op eerste vordering ter inzage aan de opsporingsambtenaar worden getoond.
6. Tijdens het evenement is de volgende contactpersoon van uw organisatie telefonisch bereikbaar: XXXXXXXXXX J telefoonnummer 06-XXXXXXXXXX J.
7. U voorkomt dat omwonenden overlast van de kermis ondervinden en zorgt dat de overlast voor hen bij het sluiten van de kermis zoveel mogelijk wordt beperkt.

## INRICHTING TERREIN

1. De locatie dient te worden ingericht zoals aangegeven in de bijlage van uw aanvraag . Deze is als bijlage onderdeel van de vergunning. Mochten er wijzigingen nodig zijn dan dient dit te worden doorgegeven aan de afdeling Veiligheid, vergunningverlening en handhaving, telefoonnummer 0228-352 352.
2. De opbouw van het evenement zal plaatsvinden op 9 juni 2023 van 10:00 uur tot 20:00 uur.
3. De afbouw zal op 13 juni 2023 plaatsvinden van 19:00 uur tot 22:00 uur.
4. Ten aanzien van de brandveilige inrichting van het evenementterrein ontvangt u als bijlage de voorwaarden voor markten en braderieën. Een onderdeel daarvan zijn de voorwaarden voor mobiele bakkramen en standplaatsen. Ik verzoek u deze voorwaarden te overhandigen aan de standhouders van mobiele bakkramen/standplaatsen.
5. Voor het plaatsen van een podium met koepel en het plaatsen van het reuzenrad dient u (ruim) voorafgaand aan het evenement een afspraak te maken met de afdeling Veiligheid, vergunningverlening en handhaving voor een controle via telefoonnummer 0228-352 352.
6. Voor het plaatsen van objecten mag, zonder voorafgaand overleg met en toestemming van de afdeling Realisatie en uitvoering, op verharde ondergrond geen gebruik worden gemaakt van grondverankering.

## AFVAL / SCHOUWEN TERREIN

1. U dient er op toe te zien dat na afloop van het evenement, eventueel afval of andere spullen van het terrein worden verwijderd en het terrein schoon en in de oorspronkelijke toestand wordt opgeleverd. Eventueel te water geraakte materialen, afval e.d. dienen onmiddellijk te worden verwijderd. Ook uit particuliere erven en tuinen direct grenzend aan het terrein dienen de door het evenement veroorzaakte verontreinigingen te worden verwijderd. Indien het afval e.d. niet, of naar ons oordeel

niet voldoende is verwijderd, zullen wij het zonder nadere aankondiging voor uw rekening laten verwijderen.

2. U dient ervoor te zorgen dat er voldoende afvalbakken aanwezig zijn en dat deze tijdig worden geleegd.

### **AFSLUITING WEGEN/VERKEER**

1. De afzettingen voor het evenement zullen op de afgesproken plekken neergezet worden door Hoka.
2. U dient erop toezien dat de afzettingen niet worden verplaatst/weggehaald door personen. In geval van calamiteiten dient u ervoor te zorgen dat de hekken voor de hulpdiensten worden verwijderd. Tevens mogen er geen auto's voor worden geparkeerd.
3. Het verkeer ter plaatse dient te worden geregeld door (evenementen)verkeersregelaars, als bedoeld in de Regeling Verkeersregelaars 2009, die een instructie hebben gevolgd en zodanig als (evenementen)verkeersregelaar zijn aangesteld.

### **EHBO**

Tijdens het evenement dienen er tenminste 2 met een norm van 1 EHBO'er op 1.000 aanwezigen; met altijd een minimum van twee) volledig opgeleide (EHBO + reanimatie aantekening + AED bediening) en goed uitgeruste ( inhoud koffer tenminste volgens richtlijnen Oranje Kruis) EHBO'ers aanwezig te zijn.

### **TOILETTEN**

U dient er zorg voor te dragen dat op het terrein voldoende toiletvoorzieningen, en een mogelijkheid om de handen te wassen, aanwezig te zijn. Het aantal toiletten mag in ieder geval niet kleiner zijn dan twee en dient te worden opgeschaald aan de hand van het te verwachten aantal bezoekers per locatie. Richtlijn is 1 toilet op iedere 150 bezoekers met een minimum van 1 heren en 1 damestoilet. Er wordt gebruik gemaakt van de toiletten bij eetcafé de Bierstal.

### **GELUID**

1. U mag tijdens de volgende data en tijdstippen versterkt geluid ten gehore brengen:  
10 juni 2023 van 13:00 uur tot 00:00 uur,  
11 juni 2023 van 13:00 uur tot 00:00 uur,  
12 juni 2023 van 15:00 uur tot 22:00 uur.  
Hierbij mag er voor de omwonenden geen overmatige geluidshinder worden veroorzaakt.
2. Als politie of een controlerende ambtenaar onaanvaardbare overlast constateert, moet het geluidsniveau tot een aanvaardbaar niveau worden teruggebracht, daarna mag het geluidsniveau niet meer worden verhoogd.
3. Het langtijdgemiddeld beoordelingsniveau (L<sub>Ar,LT</sub>), veroorzaakt door aanwezige installaties en toestellen en de plaatsvindende activiteiten mag ter plaatse van woningen van derden niet meer bedragen dan:  
L<sub>Ar,LT</sub> = 75 dB(A);  
L<sub>Cr,LT</sub> = 85 dB(C).
4. Bij het bepalen van het/de geluidniveau(s), als bovenstaand omschreven wordt voor muziekgeluid geen bedrijfsduurcorrectie toegepast.
5. De houder van deze vergunning dient het geluidsniveau zoals in voorschrift 3 wordt omschreven zelf te laten afstellen.

## KERMIS

Op het kermisterrein is het verboden prijzen uit te delen, te doen uitdelen, uit te stallen of gelegenheid te geven tot het winnen van geld, alcoholhoudende dranken, pornofilms, slag-, steek- of vuurwapens, op echt lijkende speelgoedwapens en tot ontploffing bestemde voorwerpen en vaping sigaretten.

## ATTRACTIE- EN SPEELTOESTELLEN

1. Alle op het evenement aanwezige attractie- en speeltoestellen dienen in het bezit te zijn van een geldig Certificaat van Goedkeuring (CVG).
2. U dient voorafgaand aan het evenement in het bezit te zijn van een definitieve lijst van de aanwezige attractie- en speeltoestellen. Op deze lijst staan in ieder geval het RAS-nummer (Register Attractie- en Speeltoestellen) en de keuringsdatum van de toestellen.
3. U dient alle kermisattracties of bungeejumpfaciliteiten op het evenemententerrein aan te melden bij de Nederlandse Voedsel- en Warenautoriteit (NVWA), afdeling non-food.
4. Bij de attracties dient te allen tijden voldoende direct toezicht aanwezig te zijn, om de veiligheid van de bezoekers (kinderen) te garanderen.

## OMGEVING INFORMEREN

1. U dient de omwonenden en omliggende bedrijven en organisaties minimaal één week voor het evenement per brief te informeren over de datum, locatie en begin- en eindtijden van het evenement.
2. U dient een (digitaal) afschrift van deze brief naar de gemeente te sturen ([gemeente@drechterland.nl](mailto:gemeente@drechterland.nl) t.a.v. Veiligheid, vergunningverlening en handhaving onder vermelding van zaaknummer 85919).

## SCHENKEN ZWAKALCOHOLHOUDENDE DRANK

1. De hieronder genoemde persoon voldoet aan de eisen gesteld in de Drank- en Horecawet en neemt de onmiddellijke leiding op zich. Dit betekent, dat zij ook verantwoordelijk is voor de naleving van de bepalingen uit de Drank- en Horecawet en de voorwaarden van deze ontheffing. Dit zijn:
  - [REDACTED] geboren op [REDACTED] in de gemeente Velsen,
  - [REDACTED] geboren op [REDACTED] in de gemeente Haarlem.
2. Gedurende de tijd dat van deze ontheffing gebruik wordt gemaakt, mag geen sterke drank aanwezig zijn, noch worden toegelaten dat zodanige drank aan het publiek wordt verstrekt.
3. Er mag een maximum van zes tappunten op het evenemententerrein aanwezig zijn. Naast een alcoholtappunt moet tevens een alcoholvrij tappunt (frisdrank/water) worden geplaatst.
4. Mobiele tappunten zijn verboden, waaronder ook begrepen de zogenaamde 'rugzaktap' en de navulslang, waarbij met een lange slang vanaf het tappunt, de klanten op enige afstand vanaf het vaste tappunt kunnen worden bediend.
5. Personen beneden de leeftijd van 16 jaar mogen terzake van het verstrekken van zwakalcoholische drank geen dienst doen gedurende de tijd dat van deze ontheffing gebruik wordt gemaakt.
6. Bij de tap moet duidelijk zijn aangegeven wat de wettelijke leeftijdsgrenzen zijn.
7. U bent als verstrekker van alcoholhoudende drank verplicht om vast te stellen of een koper de wettelijk gestelde leeftijd heeft bereikt.
8. Aan personen die de aan hen verstrekte drank doorgeven aan personen die de leeftijd

van 18 jaar nog niet hebben bereikt, wordt geen alcoholhoudende drank meer verstrekt.

9. Vanwege het veiligheidsaspect dient u gebruik te maken van plastic glazen of kunststof glazen.
10. Personen die kennelijk onder invloed van alcoholhoudende drank verkeren of die door hun gedrag aanstoot geven, moeten worden geweerd of verwijderd.

### **PARKEREN BEZOEKERS**

U dient ervoor te zorgen dat voertuigen van bezoekers van het evenement worden geparkeerd op daartoe bestemde plekken. Bij een grote parkeerdruk dient u elders voor parkeerruimte te zorgen en dit door middel van duidelijke bewegwijzering aan te geven. Het parkeren van voertuigen mag geen verkeersgevaarlijke situaties opleveren.

### **AANSPRAKELIJKHEID**

U bent verplicht alle redelijkerwijs mogelijke maatregelen te nemen, om te voorkomen dat de gemeente of derden ten gevolge van het gebruik van deze vergunning schade lijden. Eventuele toegebrachte schade aan gemeente-eigendommen en/of eigendommen van derden dient te worden vergoed. In dit verband adviseer ik u een "evenementen verzekering" af te sluiten waarin (indien van toepassing) het regelen van het verkeer door verkeersregelaars expliciet is opgenomen.

### **NALEVING VOORSCHRIFTEN**

Alle voorschriften die zijn opgenomen in de eventuele overige, mogelijk ook door andere organisaties of instellingen, voor dit evenement afgegeven vergunningen en ontheffingen blijven naast deze vergunning onverminderd van kracht en dienen strikt te worden opgevolgd.

### **KOSTEN**

Voor de betaling van aan de vergunning verbonden leges van € 92,30 ontvangt u binnenkort een afzonderlijke nota.

#### Leges 2023

- |  |         |
|--|---------|
| • ontheffing geluid 4:6 APV                          | € 25,95 |
| • een regulier evenement (norm Veiligheidsregio NHN) | € 40,30 |
| • ontheffing Alcohol (art. 35 Alcoholwet)            | € 26,05 |

### **BIJLAGEN**

De bijlagen maken onderdeel uit van deze vergunning.

Op grond van de Algemene Wet Bestuursrecht heeft u de mogelijkheid bezwaar te maken tegen de bovenstaande beslissing. Hiervoor wordt u verwezen naar de bij dit besluit behorende informatie bijlage.



Hoogachtend,  
Namens de burgemeester

Hoogachtend,  
Namens het college van burgemeester en wethouders



Veiligheid,  
Afdeling Veiligheid, vergunningverlening en handhaving

**Brochures GHOR:**

Op dit evenement zijn de volgende brochures van toepassing:

- Afvalverwerking bij evenementen
- Alcohol- en drugsgebruik bij evenementen
- Eten en drinken bij evenementen
- Gehoorschade jongeren
- Lachgas bij evenementen
- Legionellapreventie bij evenementen
- Medische hulpverlening op een evenement
- Speeltoestellen en kinderopvang bij evenementen
- Tijdelijke drinkwatervoorzieningen
- Tijdelijke kampeergelegenheden
- Tijdelijke sanitaire voorzieningen
- Weersomstandigheden bij evenementen

U kunt deze brochures vinden op de website van de  
GHOR: <http://evenementeninformatie.vrnhn.nl>

### **Bent u het niet eens met dit besluit?**

In dat geval adviseren wij u om eerst contact met ons op te nemen. Wij nemen samen met u het besluit door. U kunt hiervoor bellen met 0228-352 352. Als u het kenmerk van de brief bij de hand houdt, kunnen wij u sneller helpen.

Als we er niet uit komen, kunt u een bezwaarschrift sturen. Zorgt u er voor dat u het bezwaar indient binnen zes weken na de dag waarop het besluit is verzonden. Daarmee voorkomt u dat wij uw bezwaarschrift niet meer kunnen behandelen.


### **Hoe maakt u bezwaar?**

U stuurt uw bezwaarschrift naar de burgemeester. Adres: Postbus 9, 1616 ZG Hoogkarspel  
In uw bezwaarschrift moet het volgende staan:

- uw naam, adres en graag ook uw telefoonnummer;
- Een duidelijke omschrijving van het besluit waartegen u bezwaar maakt (u kunt bijvoorbeeld de datum en ons kenmerk van het besluit vermelden of een kopie meesturen);
- De reden(en) waarom u bezwaar maakt;
- De datum en uw handtekening.

Dient iemand anders namens u een bezwaarschrift in? Stuur dan een machtiging mee.


Het indienen van een bezwaarschrift heeft geen schorsende werking. Dat betekent dat het besluit blijft gelden in de tijd dat uw bezwaarschrift in behandeling is. Als u dit niet wilt, bijvoorbeeld omdat het besluit onherstelbare gevolgen heeft voor u, dan kunt u de voorzieningenrechter van de rechtbank Alkmaar vragen een voorlopige voorziening te treffen om het besluit te schorsen. Het indienen van een verzoek om voorlopige voorziening kan alleen als u binnen de termijn een bezwaarschrift heeft ingediend. Het adres van de rechtbank is Postbus 1621, 2003 BR Haarlem. Als u een voorlopige voorziening aanvraagt, bent u griffierecht verschuldigd. U ontvangt hiervoor automatisch een rekening.

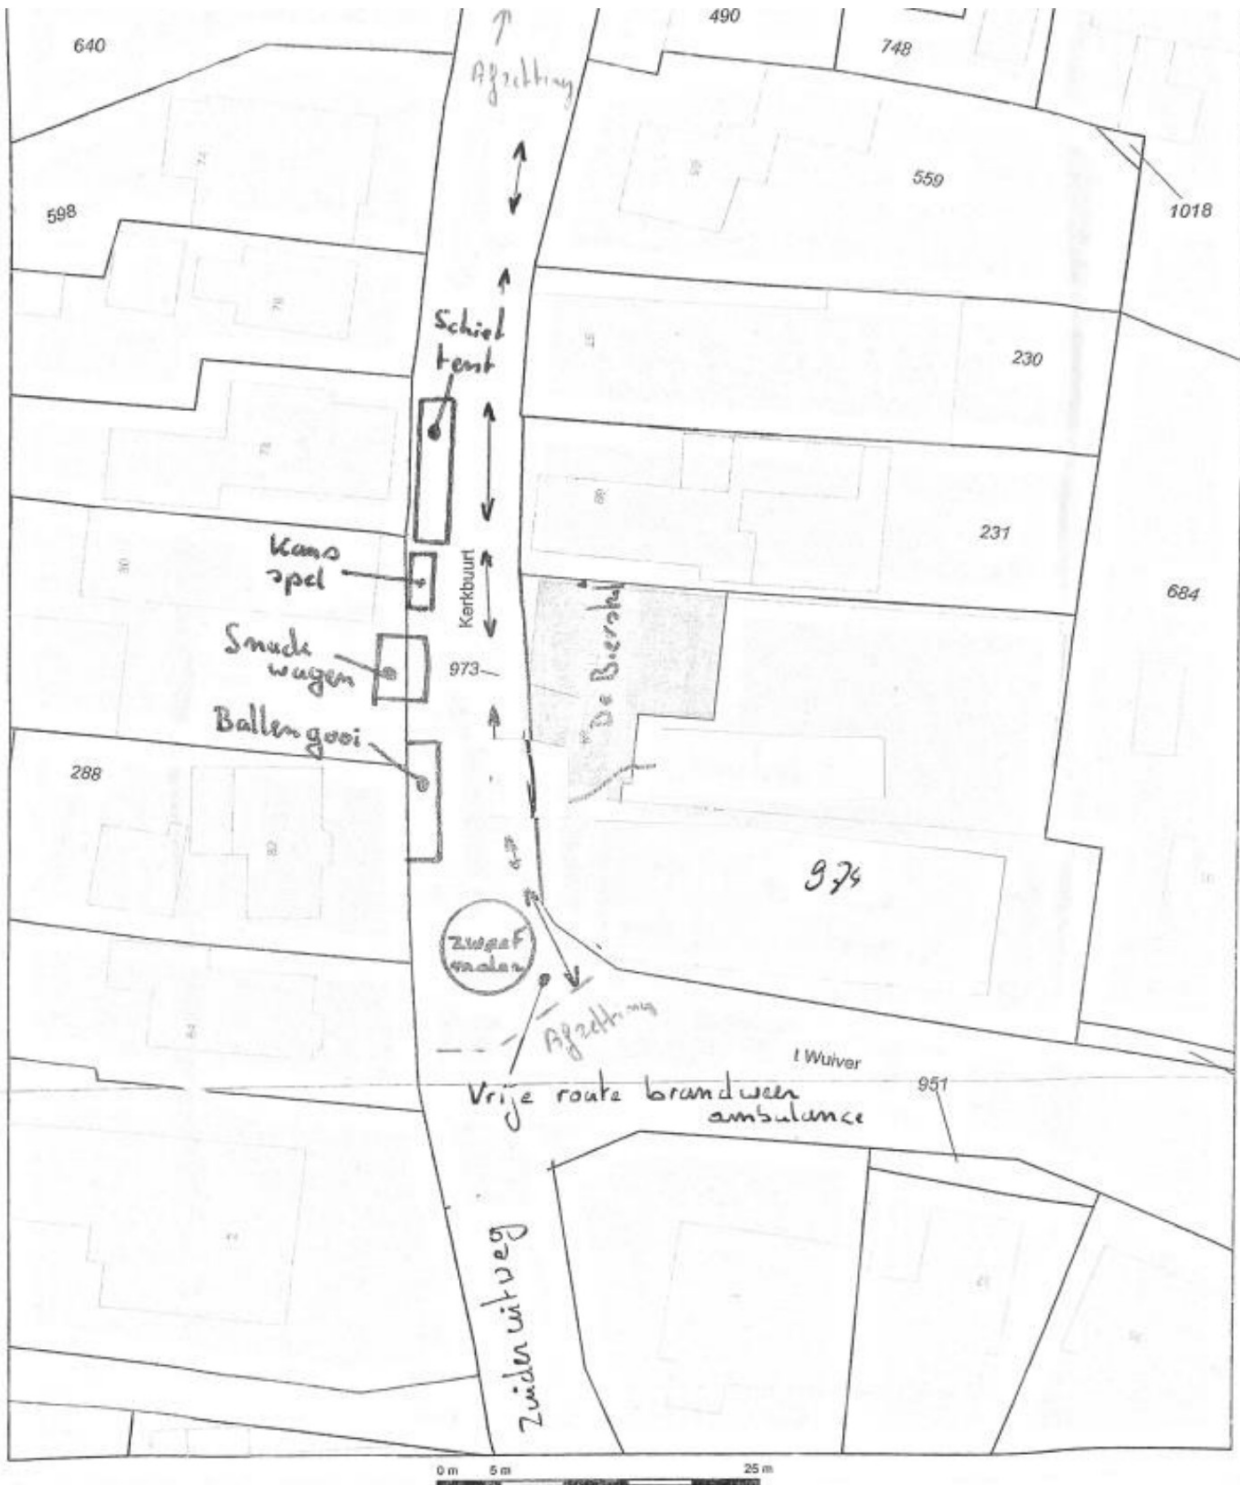



Deze kaart is noordgericht	Schaal 1:500		
12345 Perceelnummer	Kadastrale gemeente		VENHUIZEN
23 Huisnummer	Sectie		L
— Kadastrale grens	Perceel	973	
— Bebouwing			
— Overige topografie			

Voor een conclusie uitdrukkelijk, ALKMAAR, 10 oktober 2007  
De bevrager van het kadastrale en de openbare registers

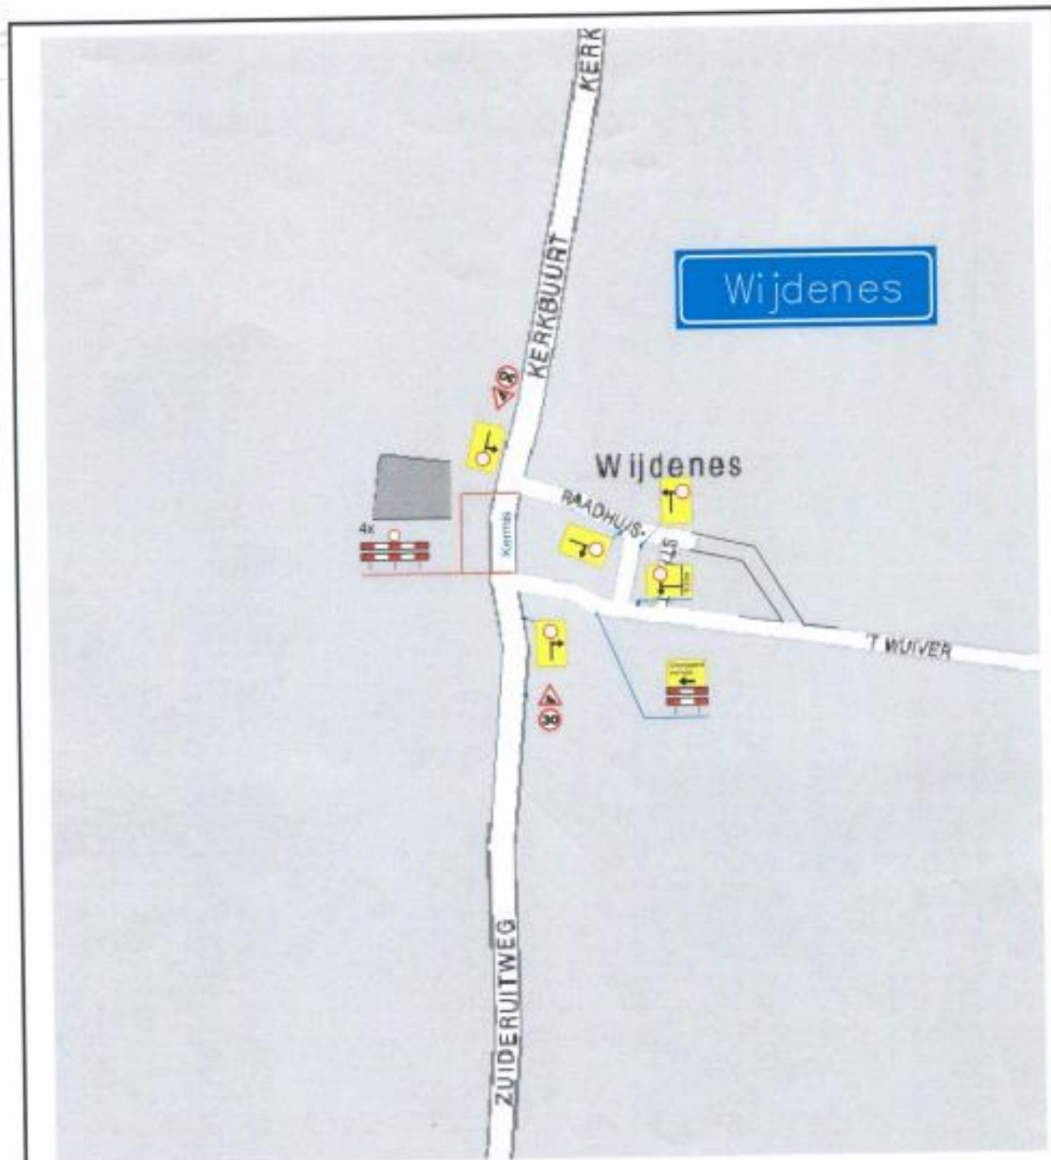Aan dit uittreksel kunnen geen betrouwbare maten worden ontleend.  
De Dienst voor het kadastrale en de openbare registers behoudt zich de intellectuele  
eigendomsrechten voor, waaronder het auteursrecht en het databankrecht.



 <b>HOKA</b> elektrotechniek installatietechniek verkeersborden	HOKA Noord-West V.O.F. de Huk 5 1647DR Berkhout TEL : 0229 - 571682 FAX : 0229 - 573806	 <b>de Vries &amp; van de Wiel</b> <small>advies, ontwerp &amp; begeleiding</small>	Formaat :	
			A4	
Project :	Kermis Wijdenes	Schaal :	n.v.t.	Gewijzigd :
Onderdeel :	Tijdelijke verkeersmaatregelen	Getekend :		
Opdrachtgever :	Dorpscafe De Bierstal	Gezien :	J	
Aannemer :	HOKA	Datum :	27-05-10	
Installateur :	HOKA	Projectnr :	geen	
Opmerking :	Kermis	Tekeningnr :		Bladnr :
		1		1

## BRANDVEILIGHEIDSVOORWAARDEN VOOR MARKTEN EN BRADERIEËN (Brandveiligheidsverordening)

### ALGEMENE VOORSCHRIFTEN

#### 2.1 Bereikbaarheid en opstelling

- 2.1.1 Er is een plan voor het vrijmaken van aanrijdroutes voor de hulpdiensten en het omleiden van het overige verkeer.
- 2.1.2 Er moet voor het verkeer van de hulpverlenende diensten (politie, brandweer, ambulance), een doorgaande route met een breedte van 3,5 meter en een hoogte van 4,2 meter worden vrijgehouden.
- 2.1.3 Tuidraden, draden, elektriciteitskabels e.d., die over de weg zijn gespannen moeten minimaal 4,2 meter boven de doorgaande route zijn aangebracht.
- 2.1.4 Als de rijbaan direct aan buitengevels of vaste obstakels zoals poorten, palen hekwerken e.d. grenst moet 4 meter vrije ruimte aanwezig te zijn. Hekwerken die deze route blokkeren moeten snel en gemakkelijk kunnen worden verwijderd. In deze route mogen geen losse goederen (zoals vlaggen, kledingrekken en dergelijke) worden geplaatst
- 2.1.5 Afhankelijk van de aard en omvang van het evenement moeten voor de hulpverlenende diensten, naast de reguliere toegang, één of meerdere toe- of (nood)uitgangen tot het terrein aanwezig zijn. Dit ter beoordeling en goedkeuring van het bevoegd gezag.
- 2.1.6 Als het terrein (tijdelijk) is afgesloten, moet de (brandweer)ingang duidelijk zijn aangegeven en het toegangshek gemakkelijk door de brandweer te openen zijn, dan wel door een bewaking snel worden geopend.
- 2.1.7 De bereikbaarheid van de (tijdelijke) inrichting moet zodanig zijn dat de hulpverlenende diensten (politie, brandweer, ambulance) het object tot op minimaal 10 meter van de toegang kunnen benaderen.
- 2.1.8 Brandkranen en andere bluswaterwinplaatsen moeten zijn vrijgehouden en altijd bereikbaar zijn voor brandweervoertuigen.
- 2.1.9 De toelaatbare oppervlakte en de toelaatbare afstand tussen tenten onderling en tussen tenten en gebouwen zijn afhankelijk van het gebruik en de vuurbelasting.
- 2.1.10 Kramen moeten zodanig zijn opgesteld, dat deze op geen enkele wijze gevaar opleveren voor de omgeving.
- 2.1.11 Er geldt geen eis aan de afstand tussen een sluis- of tunneltent die in zijn geheel is ingericht als vluchtroute en een andere tent of de aanwezige bebouwing.

#### 2.2 Elektrische installatie

- 2.2.1 De elektrische installatie moet voldoen aan de norm NEN 1010 of NEN 8020-20 en de nadere eisen van het plaatselijke energiebedrijf.
- 2.2.2 De elektrische installatie moet zijn voorzien van groepszekeringen en een aardlekschakelaar van maximaal 30 mA.
- 2.2.3 De verplaatsbare leiding (verlengsnoer) naar een aansluitpunt voor elektriciteit moet:
- minstens 3 aderig zijn, met een minimale kerndoorsnede van 2½ mm<sup>2</sup>;
  - zijn beschermd door een om manteling die geen beschadigingen of gebreken vertoont.

- 2.2.4 De totale lengte van verlengsnoer(en) mag ten hoogste 25 meter bedragen.
- 2.2.5 Aanleg, bevestiging en plaatsing van kabels, leidingen en snoeren moeten zo gebeuren, dat het publiek er niet mee in aanraking kan komen, en er niemand over kan struikelen of vallen.
- 2.2.6 Schakelaars en zekeringkasten van elektrische installaties moeten onbereikbaar zijn voor publiek.
- 2.2.7 Kabels en snoeren moeten altijd volledig van de haspel zijn afgerold.
- 2.2.8 Elektrische verlichting moet zodanig zijn aangebracht dat er geen gevaar bestaat voor het ontstaan van brand.

### **2.3 Blusmiddelen.**

- 2.3.1 In de tijdelijke inrichting moeten voldoende draagbare blustoestellen aanwezig zijn. Per 150 m<sup>2</sup> vloeroppervlakte moeten minstens één blusmiddel (met een minimum van twee) aanwezig zijn met een inhoud van minstens 6 liter sproeischuim, of een gelijkwaardig ander blusmiddel. De blusstof moet afgestemd zijn op de aanwezige materialen.
- 2.3.2 Een draagbaar blustoestel moet:
  - voor iedereen duidelijk zichtbaar en gemakkelijk bereikbaar zijn aangebracht
  - voor direct gebruik gereed zijn
  - in goede staat van onderhoud verkeren
  - zijn voorzien van een geldig Rijkskeurmerk met rangnummer
  - ten minste eenmaal per twee jaar zijn onderhouden en zijn voorzien van een label of sticker waarop de laatste controledatum is vermeld

### **2.4 Gasflessen**

- 2.4.1 Gasflessen moeten zijn voorzien van een door Lloyds Register-Stoomwezen erkend geldig keurmerk of het Europese keurmerk volgens de Europese richtlijn 1999/36/EG.
- 2.4.2 De aanwezigheid van gasflessen waarvan de goedkeuring volgens de ingeponste datum is verlopen is verboden.
- 2.4.3 Gasflessen en gastanks mogen tot 80% worden gevuld.
- 2.4.4 Een lege gasfles moet altijd met gesloten afsluiter worden bewaard.
- 2.4.5 De ruimte waarin de gasflessen staan moet voldoende zijn geventileerd.
- 2.4.6 Een opslagplaats van gasflessen moet voor het publiek zijn afgesloten door middel van een deugdelijk hekwerk met een hoogte van 2 meter, dat is voorzien van het opschrift "ROKEN EN OPEN VUUR VERBODEN" in letters met een hoogte van minimaal 8 centimeter.
- 2.4.7 Afsluiters moeten tegen beschadigen worden beschermd. Als de bescherming uit een afneembare kop bestaat, moet deze bij niet aangesloten flessen zijn aangebracht.
- 2.4.8 Het gebruik van een reduceerventiel (drukregelaar) dat ouder is dan 5 jaar is verboden.
- 2.4.9 De afstand tussen een opstelling voor gasflessen en overige voor verwarming bestemde brandstoffen moet ten minste 5 meter te bedragen.

### **2.5 Gasinstallatie**

- 2.5.1 Bij de opstelling van een gasinstallatie mogen niet meer losse gasflessen/gastanks aanwezig zijn dan als werkvoorraad voor één dag nodig is.
- 2.5.2 De totale waterinhoud van losse gasflessen/gastanks mag niet meer zijn dan 115 liter.
- 2.5.3 Een verbruikstoestel mag uitsluitend op de standplaats in werking zijn. Tijdens het

transport van gasflessen en/of gastank moeten de afsluiters altijd gesloten zijn.

- 2.5.4 Alle toegepaste appendages moeten van een door Lloyds Register-Stoomwezen goedgekeurd type zijn of voorzien van een Gastec QA.
- 2.5.5 Het leidingnet moet zijn uitgevoerd als een vaste leiding van metaal. Aan het einde van elk aftakpunt van de vaste leiding naar een gebruikstoestel moet zich een afsluiter bevinden.
- 2.5.6 Een vast leidingnet met toebehoren, bijvoorbeeld in een bakwagen, moet iedere twee jaar en zo vaak als de omstandigheden daartoe aanleiding geven (bijvoorbeeld bij wijzigingen en reparaties), worden gekeurd en beproefd. Van de beproeving moet een door of vanwege de installateur getekende en door de vergunninghouder mede ondertekende verklaring bij de gebruikers aanwezig zijn. De keuring en beproeving moeten bevatten:
- controle op de vereiste beveiligingen van het leidingsysteem en controle op de goede werking van deze beveiligingen
  - controle op de toepassing van goedgekeurd toebehoren
  - beproeving van de installatie met lucht of een inert gas
- 2.5.7 Het gebruik van een gas slang is alleen toegestaan:
- voor het aansluiten van een gebruikstoestel op het leidingnet
  - als koppelslang tussen een gas fles/gastank en het leidingnet
  - als koppelslang tussen een gas fles/gastank en een manifold (gas fles koppelstuk).

Bij vaste opstelling:

- 2.5.8 Elke verbindingsslang tussen een gas fles en een gebruikstoestel e.d. moet:
- voorzien zijn van het opschrift "butaangas of propaangas" en voldoen aan de eisen, gesteld in de normen. NEN-EN 559 / NEN-EN 1763 of NEN 5654
  - zijn vervaardigd van synthetische rubber met één of meer staal draad en/of textielinlagen en geadviseerd wordt om de gas slang na twee jaar te vervangen;
  - door middel van slang klemmen op slang pilaren zijn bevestigd;
  - vrij en ongespannen zijn aangelegd;
  - zodanig zijn aangebracht dat blootstelling aan ontoelaatbare temperatuur invloeden en/of mechanische beschadiging wordt voorkomen;
  - zo kort mogelijk zijn gehouden.
  - de slang lengte voor een tijdelijke opstelling mag maximaal 10 meter bedragen.

*NB. Propaanslangen zijn er in twee uitvoeringen: de oranje/bruin gekleurde, met op de slang het jaar van aanmaak aangegeven en de zwarte slang met vaste metalen koppelingen. Het jaar van fabricage is hier ingeponst op de metalen koppeling.*

Bij losse opstelling:

- 2.5.9 Bij gebruik van gas als brandstof mag uitsluitend een goedgekeurde slang met een lengte van maximaal 10 meter als verbinding worden gebruikt. De maximale levensduur van een gas slang varieert van 2 tot 10 jaar. De wijze van gebruik van de slang is meer bepalend voor de kwaliteit dan de ouderdom. Het kan voorkomen dat een slang na een jaar moet worden vervangen, vanwege bijvoorbeeld gebruik, slijtage, stoffen of droogte waaraan de slang is blootgesteld. Bij controle moet zijn vastgesteld dat de slangen en de aansluitingen niet lekken.
- Hierbij zijn NEN-EN 12864 en NEN-EN 1762 van toepassing. Zie ook NPR 3378.
- 2.5.10. Een gas slang moet voorzien zijn van het opschrift "butaangas of propaangas" en

voldoen aan de eisen, gesteld in de normen NEN-EN 559 / NEN-EN 1763 of NEN 5654, geadviseerd wordt om de gas slang na twee jaar te vervangen (de datum is op de slang aangegeven). De gas slang moet door middel van slangklemmen op de slangpilaren zijn bevestigd

- 2.5.11 Het leidingsysteem met toebehoren moet steeds in goede staat van onderhoud verkeren.
- 2.5.12 De LPG-systemen ten behoeve van kook- en verwarmingsdoeleinden in bak- en frituurvoertuigen dienen te voldoen aan het gestelde in NPR 2577 (Mobiele verwarmingssystemen – Eisen voor installaties van LPG-systemen voor gebruik in vrijetijdsvoertuigen, caravans, bakwagens en andere voertuigen). Waar de richtlijn NPR 2577 conflicteert met de norm NEN-EN 1949 (Eisen voor de installatie van LPG-systemen voor huishoudelijk gebruik en vrijetijdsvoertuigen en andere wegvoertuigen) geldt de norm.
- 2.5.13 Een flessengasinstallatie moet voldoen aan de norm NEN 1078 en de NPR 3378, dan wel de NEN-EN 12245.

## **2.6 Vluchtroute- en vluchtwegaanduiding**

- 2.6.1 De vluchtroutes naar een veilige plaats moeten altijd worden vrijgehouden van obstakels die de doorgang kunnen belemmeren en moeten aan de in de vergunning aangegeven breedte voldoen.  
De toegangen of uitgangen van belendende gebouwen mogen niet worden versperd of belemmerd.
- 2.6.2. Scheerlijnen, tuiraden en schoren, moeten duidelijk zichtbaar zijn en mogen niet verschuiven bij vluchten. Palen en spanten moeten volgens de constructieve berekeningen zijn geplaatst.
- 2.6.3 Scherpe onderdelen in de vluchtroute moeten worden gemarkeerd en afgedekt.
- 2.6.4 Vloeren moeten zodanig zijn aangebracht dat een stroef en gesloten vloeroppervlak ontstaat.
- 2.6.5 Alle kabels, leidingen en snoeren die op de grond liggen, moeten op zodanige wijze zijn bevestigd dat beschadiging, struikelen en/of vallen wordt voorkomen.
- 2.6.7 Een verblijfsruimte heeft een 2<sup>e</sup> vlucht route nodig indien de afstanden groter worden dan 30m<sup>1</sup>. Een 2<sup>e</sup> vlucht route is niet geëist voor het aantal personen, mits de vlucht capaciteit berekening klopt voor 1 deur.
- 2.6.8 Nooduitgangen in tenten moeten altijd naar buiten(de vluchtrichting)opengaan
- 2.6.9 Een nooduitgang moet onmiddellijk en eenvoudig zonder losse hulpmiddelen te openen zijn.
- 2.6.10 3.3.9 Kabels, slangen en leidingen in vluchtroutes moeten zijn opgehangen, afgeplakt of onder matten weggeborgen zodat het publiek er niet over kan struikelen.
- 2.6.11 Een hoogteverschil van meer dan 21 centimeter moet worden overbrugd met een hellingbaan of een trap en moet duidelijk zijn gemarkeerd.
- 2.6.12 Per vrije strekkende meter (nood)uitgang kunnen maximaal 135 personen de tent ontvluchten..
- 2.6.13 Trappen in vluchtroutes bedoeld voor publiek moeten zijn uitgevoerd volgens het Bouwbesluit.
- 2.6.14 Een hellingbaan heeft een breedte van ten minste 1,1 meter, een hoogte van niet meer dan 1 meter en een helling van ten hoogste:
  - a. 1 : 12 indien het hoogteverschil niet groter is dan 25 centimeter
  - b. 1 : 16 indien het hoogteverschil groter is dan 25 centimeter maar niet groter dan 50 centimeter en
  - c. 1 : 20 indien het hoogteverschil groter is dan 0,5 m.



- 2.6.15 Er mogen niet meer personen in de inrichting worden toegelaten dan op basis van het totaal van de beschikbare strekkende meter vluchtweg(en).
- 2.6.16 Organisatoren, begeleiders, stewards en personen in of op het evenemententerrein bevinden zijn op de hoogte van de voorzieningen en maatregelen voor het in veiligheid brengen van personen die zich in of op evenementen terrein bevinden.
- 2.7 Noodverlichting.**
- 2.7.1 Een voor publiek bestemde ruimte voor meer dan 75 personen en de vluchtwegen hebben verlichte vluchtrouteaanduiding die voldoet aan NEN 6088 en NEN-EN-ISO 7010 zodat zij over de gehele breedte en hoogte zichtbaar zijn.
- 2.7.2. In tenten mogen als alternatief voor elektrische vluchtrouteaanduiding tritiumborden worden gebruikt die voldoen aan de zichtbaarheid eisen in NEN 6088.
- 2.7.3 Een vluchtrouteaanduiding is aangebracht op een duidelijk waarneembare plaats.
- 2.7.4 Een vluchtrouteaanduiding moet binnen 15 seconden na het uitvallen van de voorziening voor elektriciteit gedurende een periode van ten minste 60 minuten aanblijven. NEN-EN-ISO 7010.

### HOOFSTUK 3 SPECIFIEKE VOORSCHRIFTEN

#### 3.0 BRANDVEILIGHEIDSVOORSCHRIFTEN VOOR (MOBIELE) BAKKRAMEN, BAKWAGENS EN HET HOUDEN VAN BRADERIEËN, KERMISSEN IN DE BUITENLUCHT

##### 3.1 Bakruimte

- 3.1.1 De bakinstallatie moet zo gemaakt zijn, dat olie of vetten niet in de verbrandingsruimte kan komen (bijvoorbeeld door overbruisen, waarbij olie over de rand of door de kieren om de rand vloeit). Frituren mag alleen in ruimten die daarvoor geschikt zijn. Dus niet in verkoopruimten van winkels.
- 3.1.2 Elk bak- en braadtoestel moet zijn voorzien van een goed werkende thermostaat met een maximum ingestelde waarde van 190°C.
- 2.1.3 Het draagvlak onder bak- en braadtoestellen moet tot minstens 10 centimeter buiten de toestellen onbrandbaar zijn, of bekleed zijn met een onbrandbaar en slecht warmtegeleidend materiaal. De wanden in de buurt van een bak- en braadtoestel moeten tot minstens 30 centimeter buiten het toestel op dezelfde wijze zijn bekleed.
- 3.1.4 In elke bakkraam/bakwagen moet het volgende aanwezig zijn:
- nabij de toegang, een draagbaar blustoestel met een inhoud van minstens 6 liter sproeischuim, of een gelijkwaardig ander blusmiddel en eventueel een 6 kilogram koolzuursneeuw of F-blusser(speciaal voor blussen van vetten)
  - goed passende deksels voor het snel afdekken van de pannen bij brand
  - een blusdeken van minimaal 120 x 90 cm.
- 3.1.5 Losse bak- en braadtoestellen met open vuur zijn verboden.

##### 3.2 Opstelling bakkramen/bakwagens

- 3.2.1 Bakkramen/bakwagens moeten zo zijn opgesteld dat zij geen gevaar opleveren voor de omgeving en in iedere geval op een afstand van tenminste 5 meter van de bebouwing staan. Deze voorwaarde geldt niet als het een gevel zonder openingen betreft, die over een weerstand van minimaal 30 minuten tegen brand beschikt.

##### 3.3 Afvoer van verbrandingsgassen en dampen

- 3.3.1 De verbrandingsgassen van bak- en braadtoestellen moeten door afvoerleidingen van onbrandbaar en hittebestendig materiaal worden afgevoerd. Wand- en dak

- doorvoeringen moeten zijn uitgevoerd met een dubbelwandige doorvoering.
- 3.3.2 Binnen een afstand van 30 centimeter van een afvoerleiding voor bakdampen en een afvoerleiding voor verbrandingsgassen, mogen geen brandbare stoffen aanwezig zijn, tenzij deze zijn bekleed met een onbrandbaar en slecht warmtegeleidend materiaal.
- 3.3.3 Afvoer van bakdampen en verbrandingsgassen door één leiding mogen op de plaats van samenkomst, niet hoger zijn dan 200°C.
- 3.3.4 De filters van de luchtreiniging-installatie moeten zo vaak gereinigd/vervangen worden als voor de goede werking noodzakelijk is.

## Toelichting grondslagen

In dit document kunt u secties vinden die onleesbaar zijn gemaakt. Deze informatie is achterwege gelaten op basis van de Wet open overheid (Woo). De letter die hierbij is vermeld correspondeert met de bijbehorende grondslag in onderstaand overzicht.

### **J** Art. 5.1 lid 2 sub e

Het belang van de openbaarmaking van deze informatie weegt niet op tegen het belang van de eerbiediging van de persoonlijke levenssfeer van betrokkenen