

Van: F [redacted] <[redacted]@outlook.com>

Verzonden: 21-04-2023 08:15

Aan: [redacted] <[redacted]@sed-wf.nl>

Onderwerp: FW: Kermis opstelling Wijdenes ivm vergunning 10 t/m12 juli

Beste [redacted]

Zie bijlage voor opstelling kermis Wijdenes


Hopelijk voldoet dit aan je vraag,

De Snackwagen staat ook ingetekend tussen percelen:
Kerkbuurt 82 en 80 en staat op de openbare weg.

Zie de vergunning graag zsm. Tegemoet.

Alvast een prettig weekend,
Mvg

[redacted]
Eetcafe de Bierstal

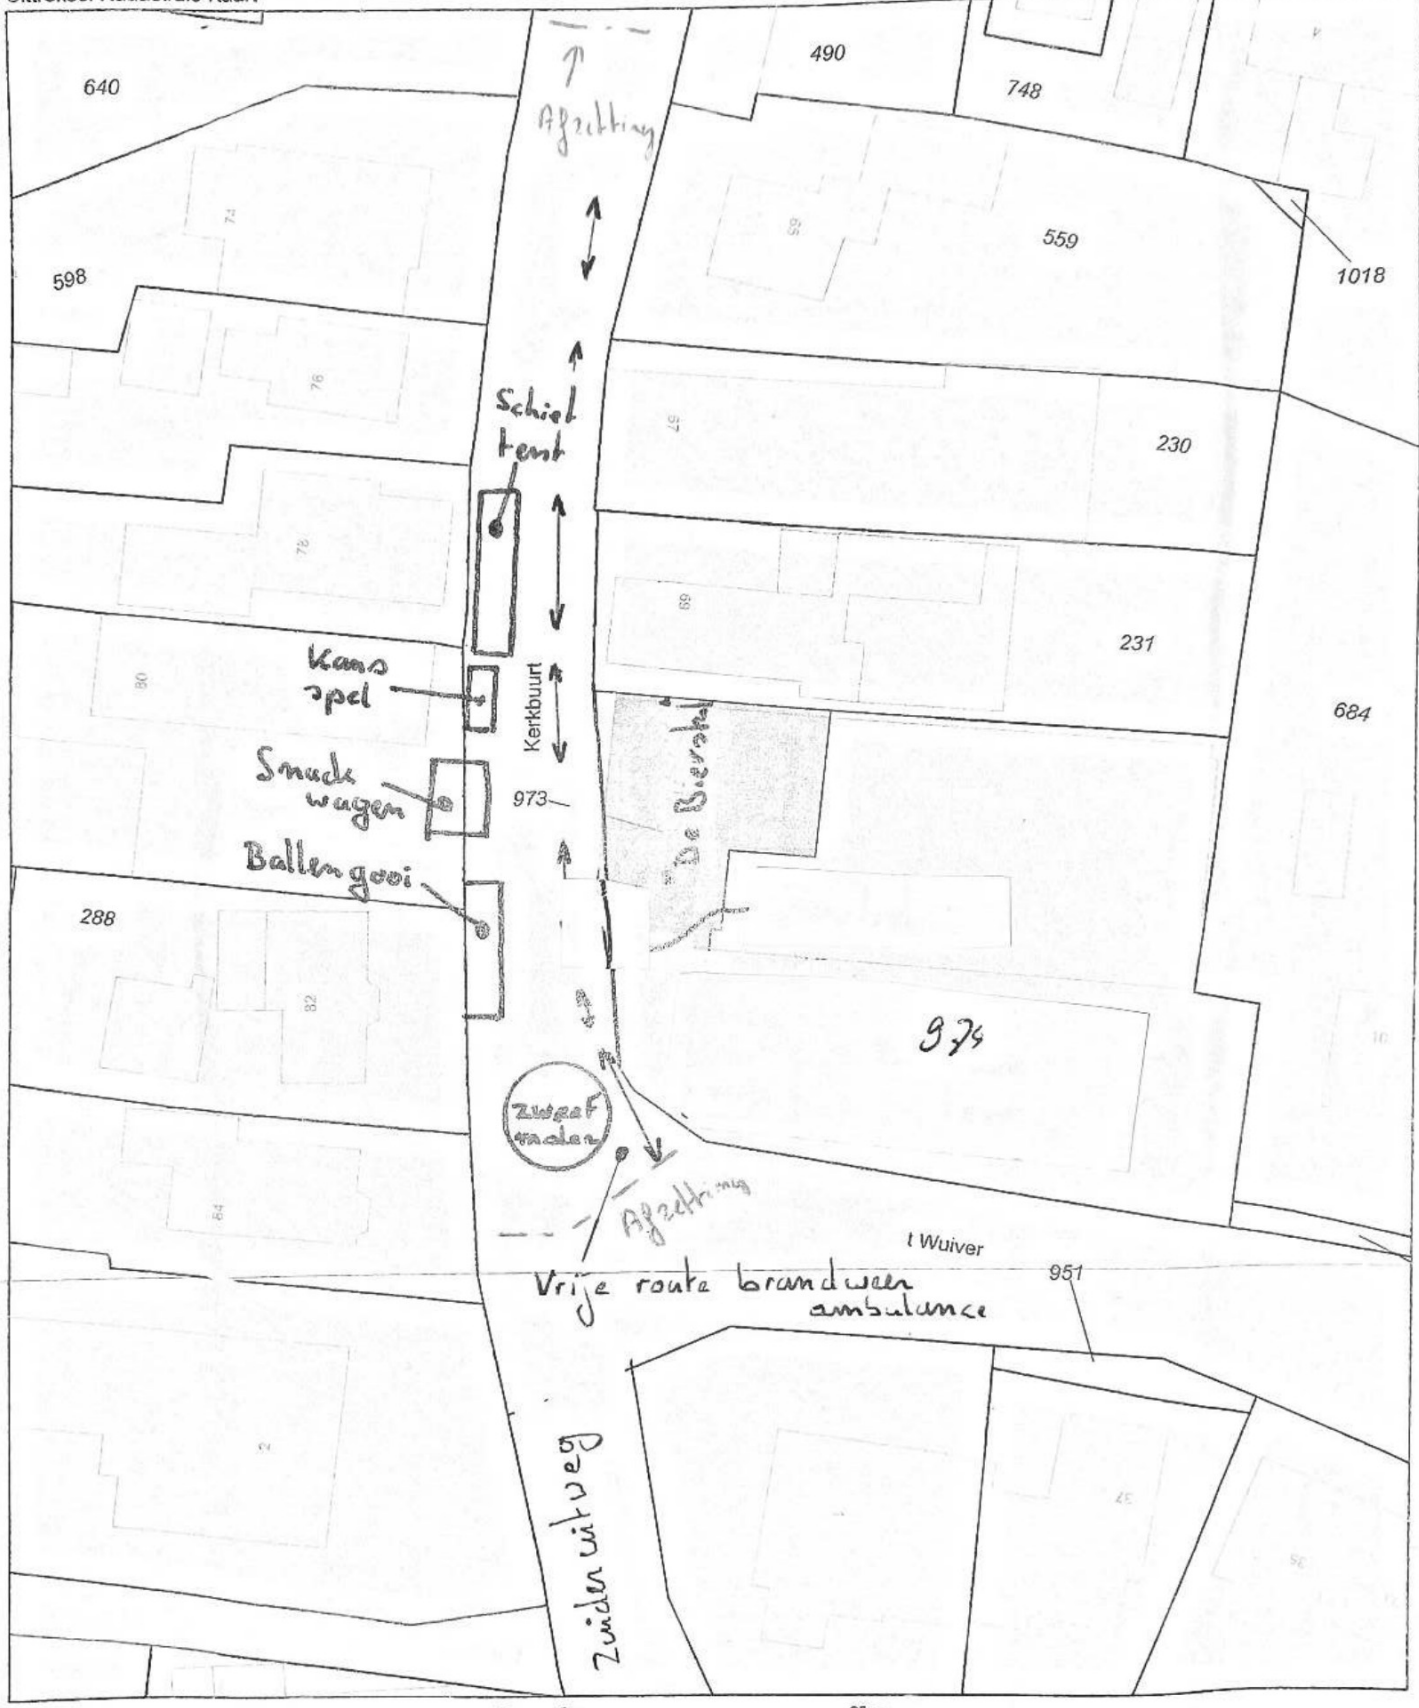

<p>Deze kaart is noordgericht</p> <p>12345 Perceelnummer</p> <p>20 Huisnummer</p> <p>— Kadastrale grens</p> <p>— Bebouwing</p> <p>— Overige topografie</p>	<p>Schaal 1:500</p> <p>Kadastrale gemeente VENHUIZEN</p> <p>Sectie L</p> <p>Perceel 973</p>	
<p>Voor een oorsluitend uittreksel, ALKMAAR, 10 oktober 2007</p> <p>De bewaarder van het kadastraal en de openbare registers</p>	<p>Aan dit uittreksel kunnen geen betrouwbare maten worden ontleend.</p> <p>De Dienst voor het kadastraal en de openbare registers behoudt zich de intellectuele eigendomsrechten voor, waaronder het auteursrecht en het databankrecht.</p>	

Toelichting grondslagen

In dit document kunt u secties vinden die onleesbaar zijn gemaakt. Deze informatie is achterwege gelaten op basis van de Wet open overheid (Woo). De letter die hierbij is vermeld correspondeert met de bijbehorende grondslag in onderstaand overzicht.

J Art. 5.1 lid 2 sub e

Het belang van de openbaarmaking van deze informatie weegt niet op tegen het belang van de eerbiediging van de persoonlijke levenssfeer van betrokkenen