

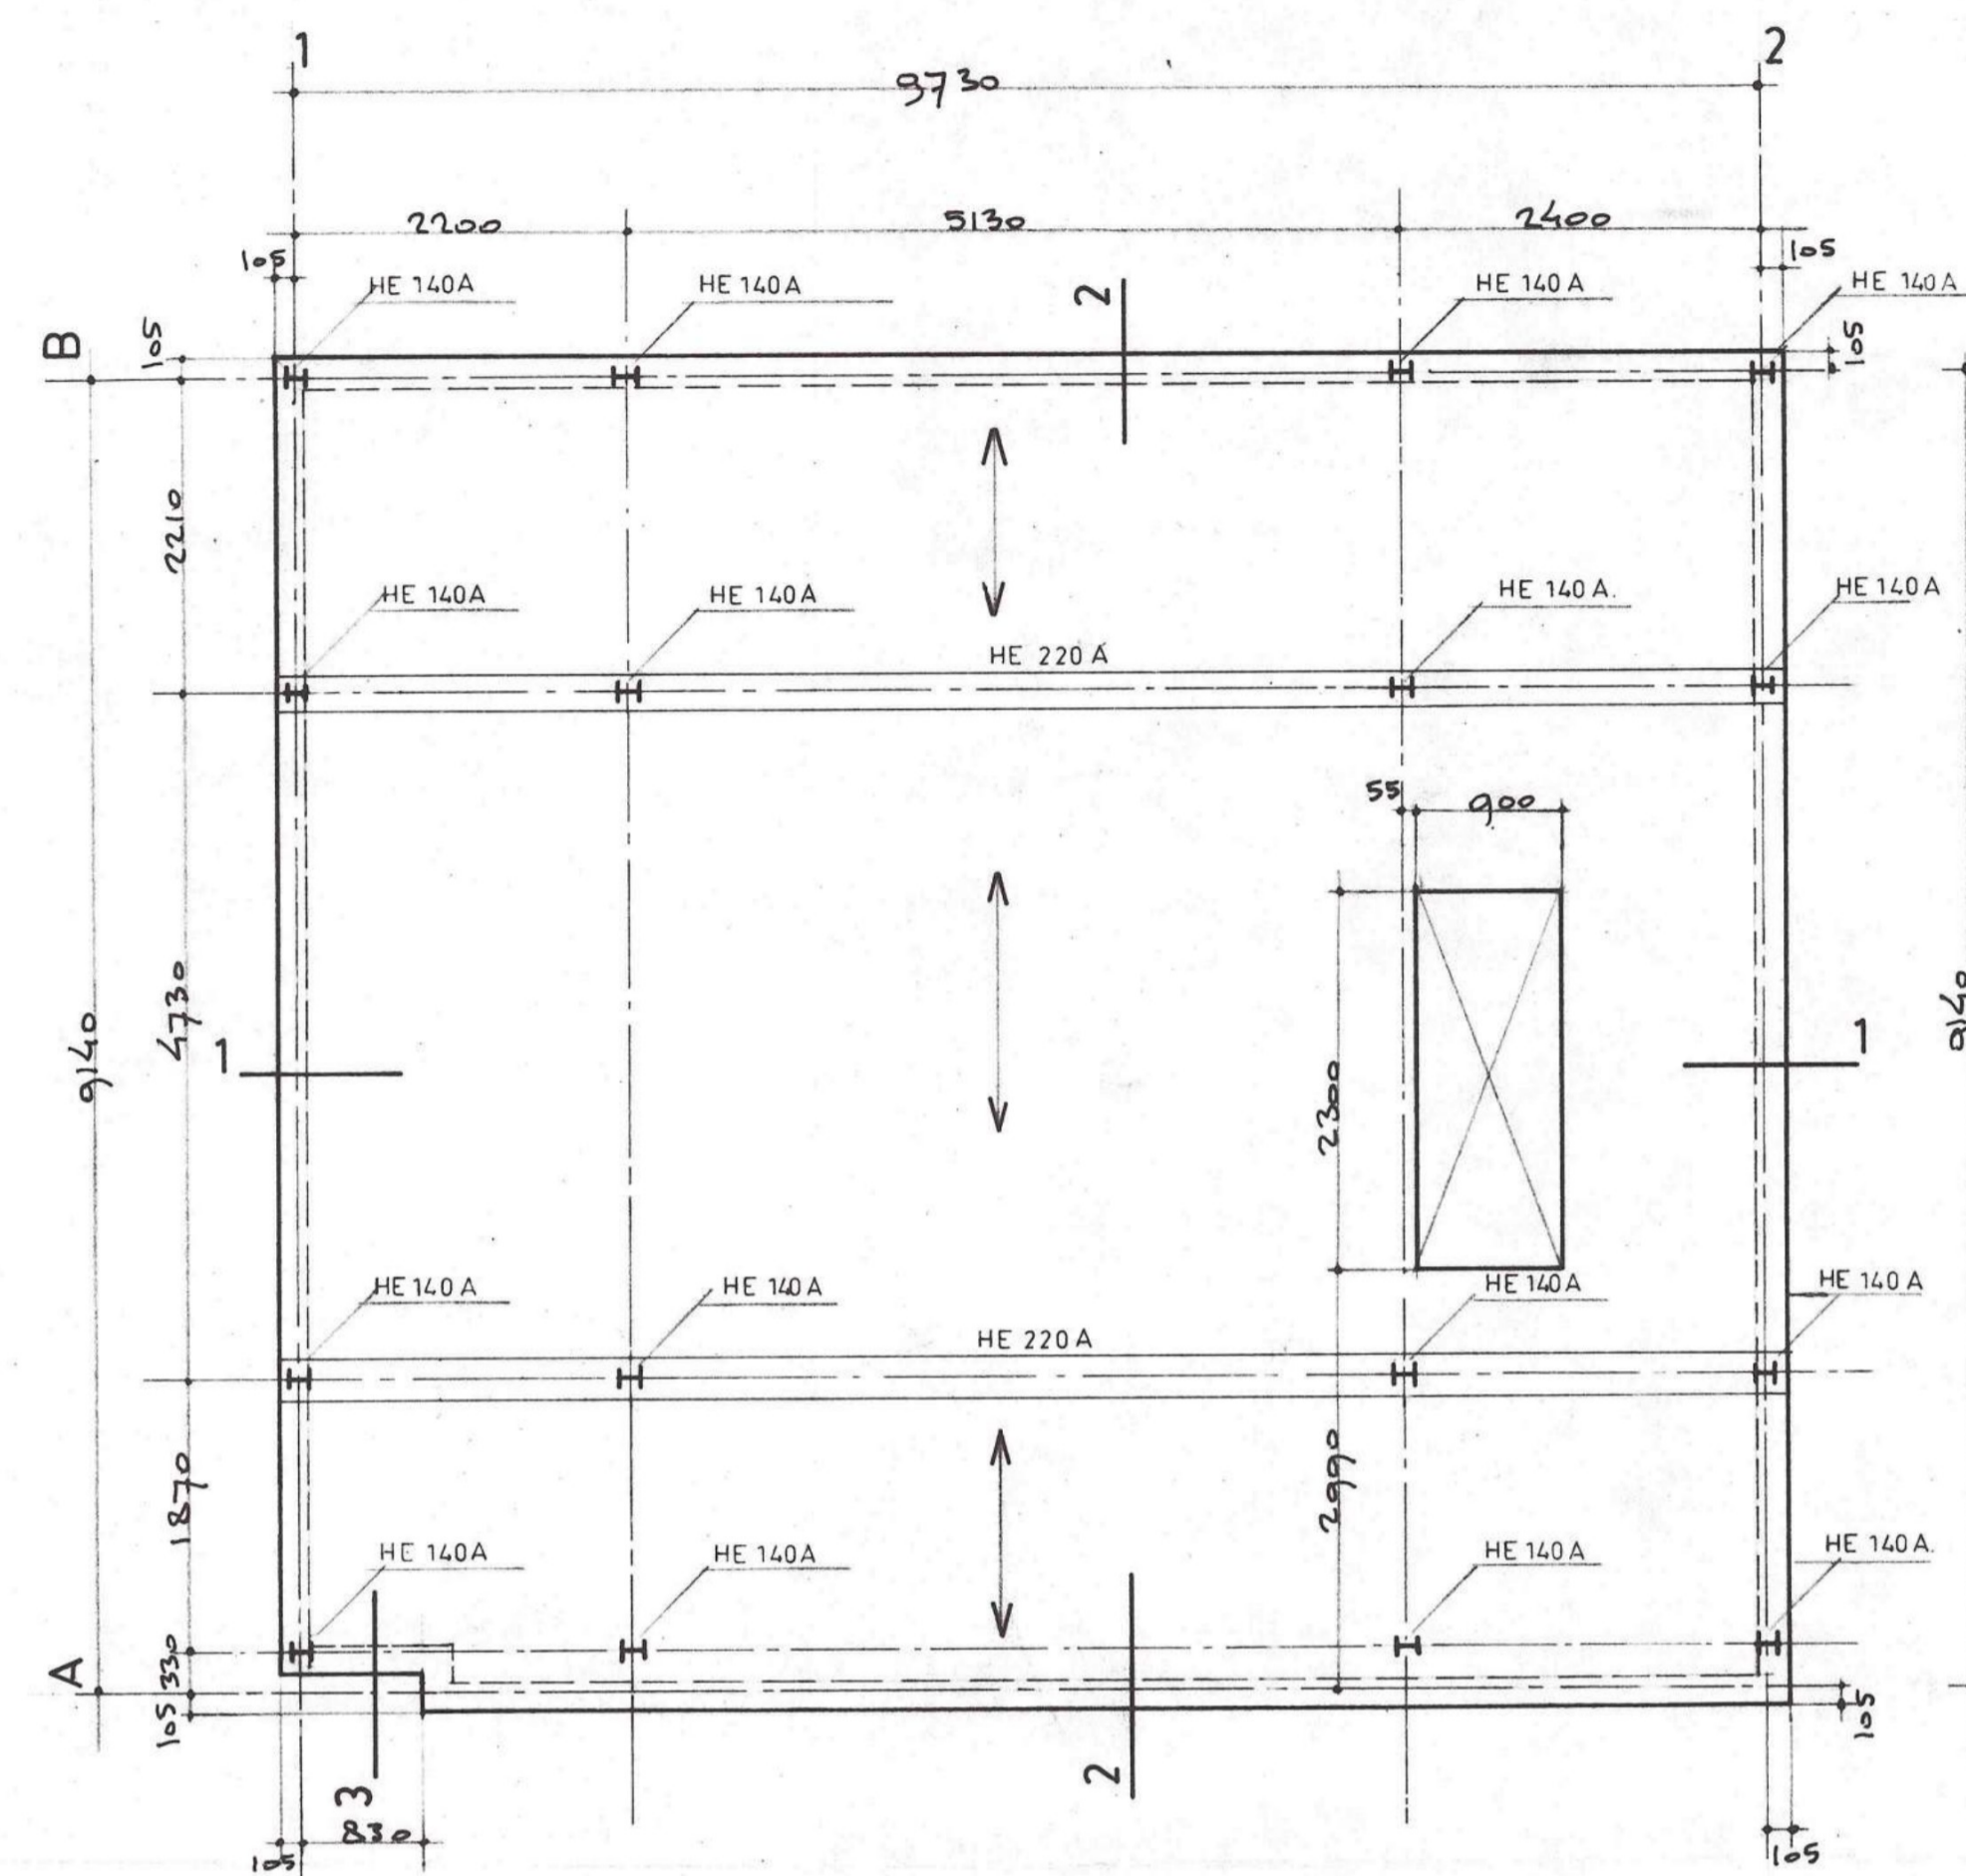




opmerking: STRAMEN 1, 2 A EN B ZIJN HARTLUNEN BINNENMUUR.

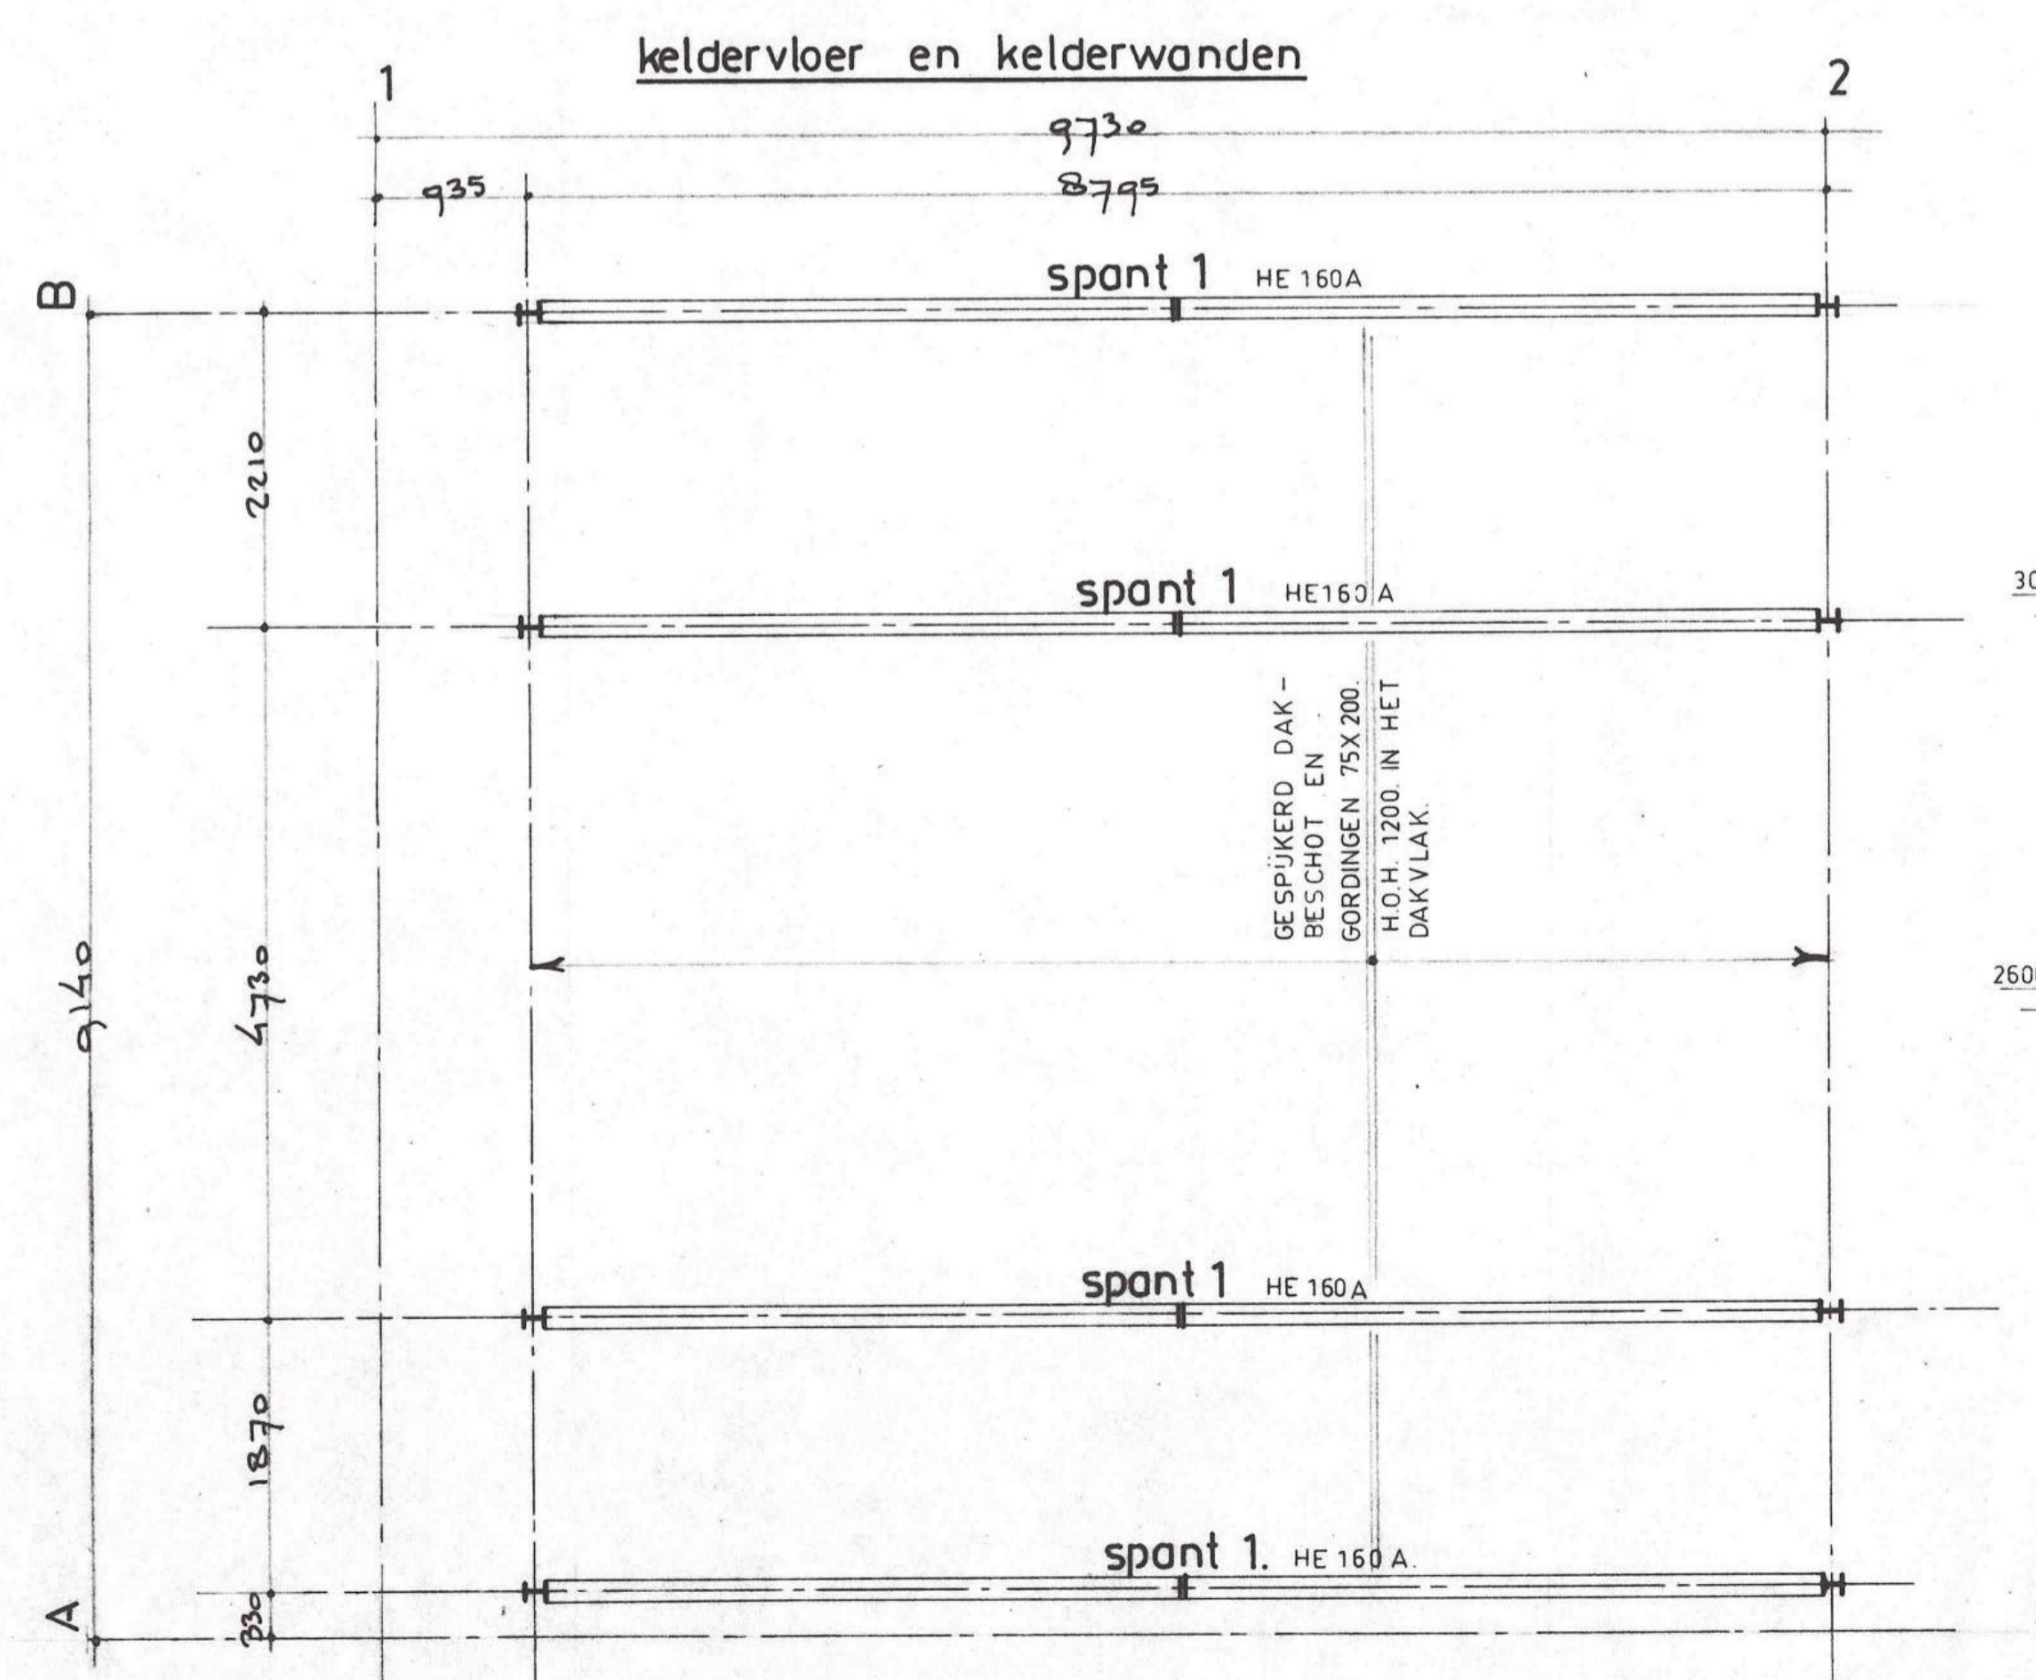

OPMERKING: de staalkonstruktie tydens montage te schoren, deze te verwyderen na het aanbrengen van de verdiepingvloeren + dak en metselwerk van de gevels.

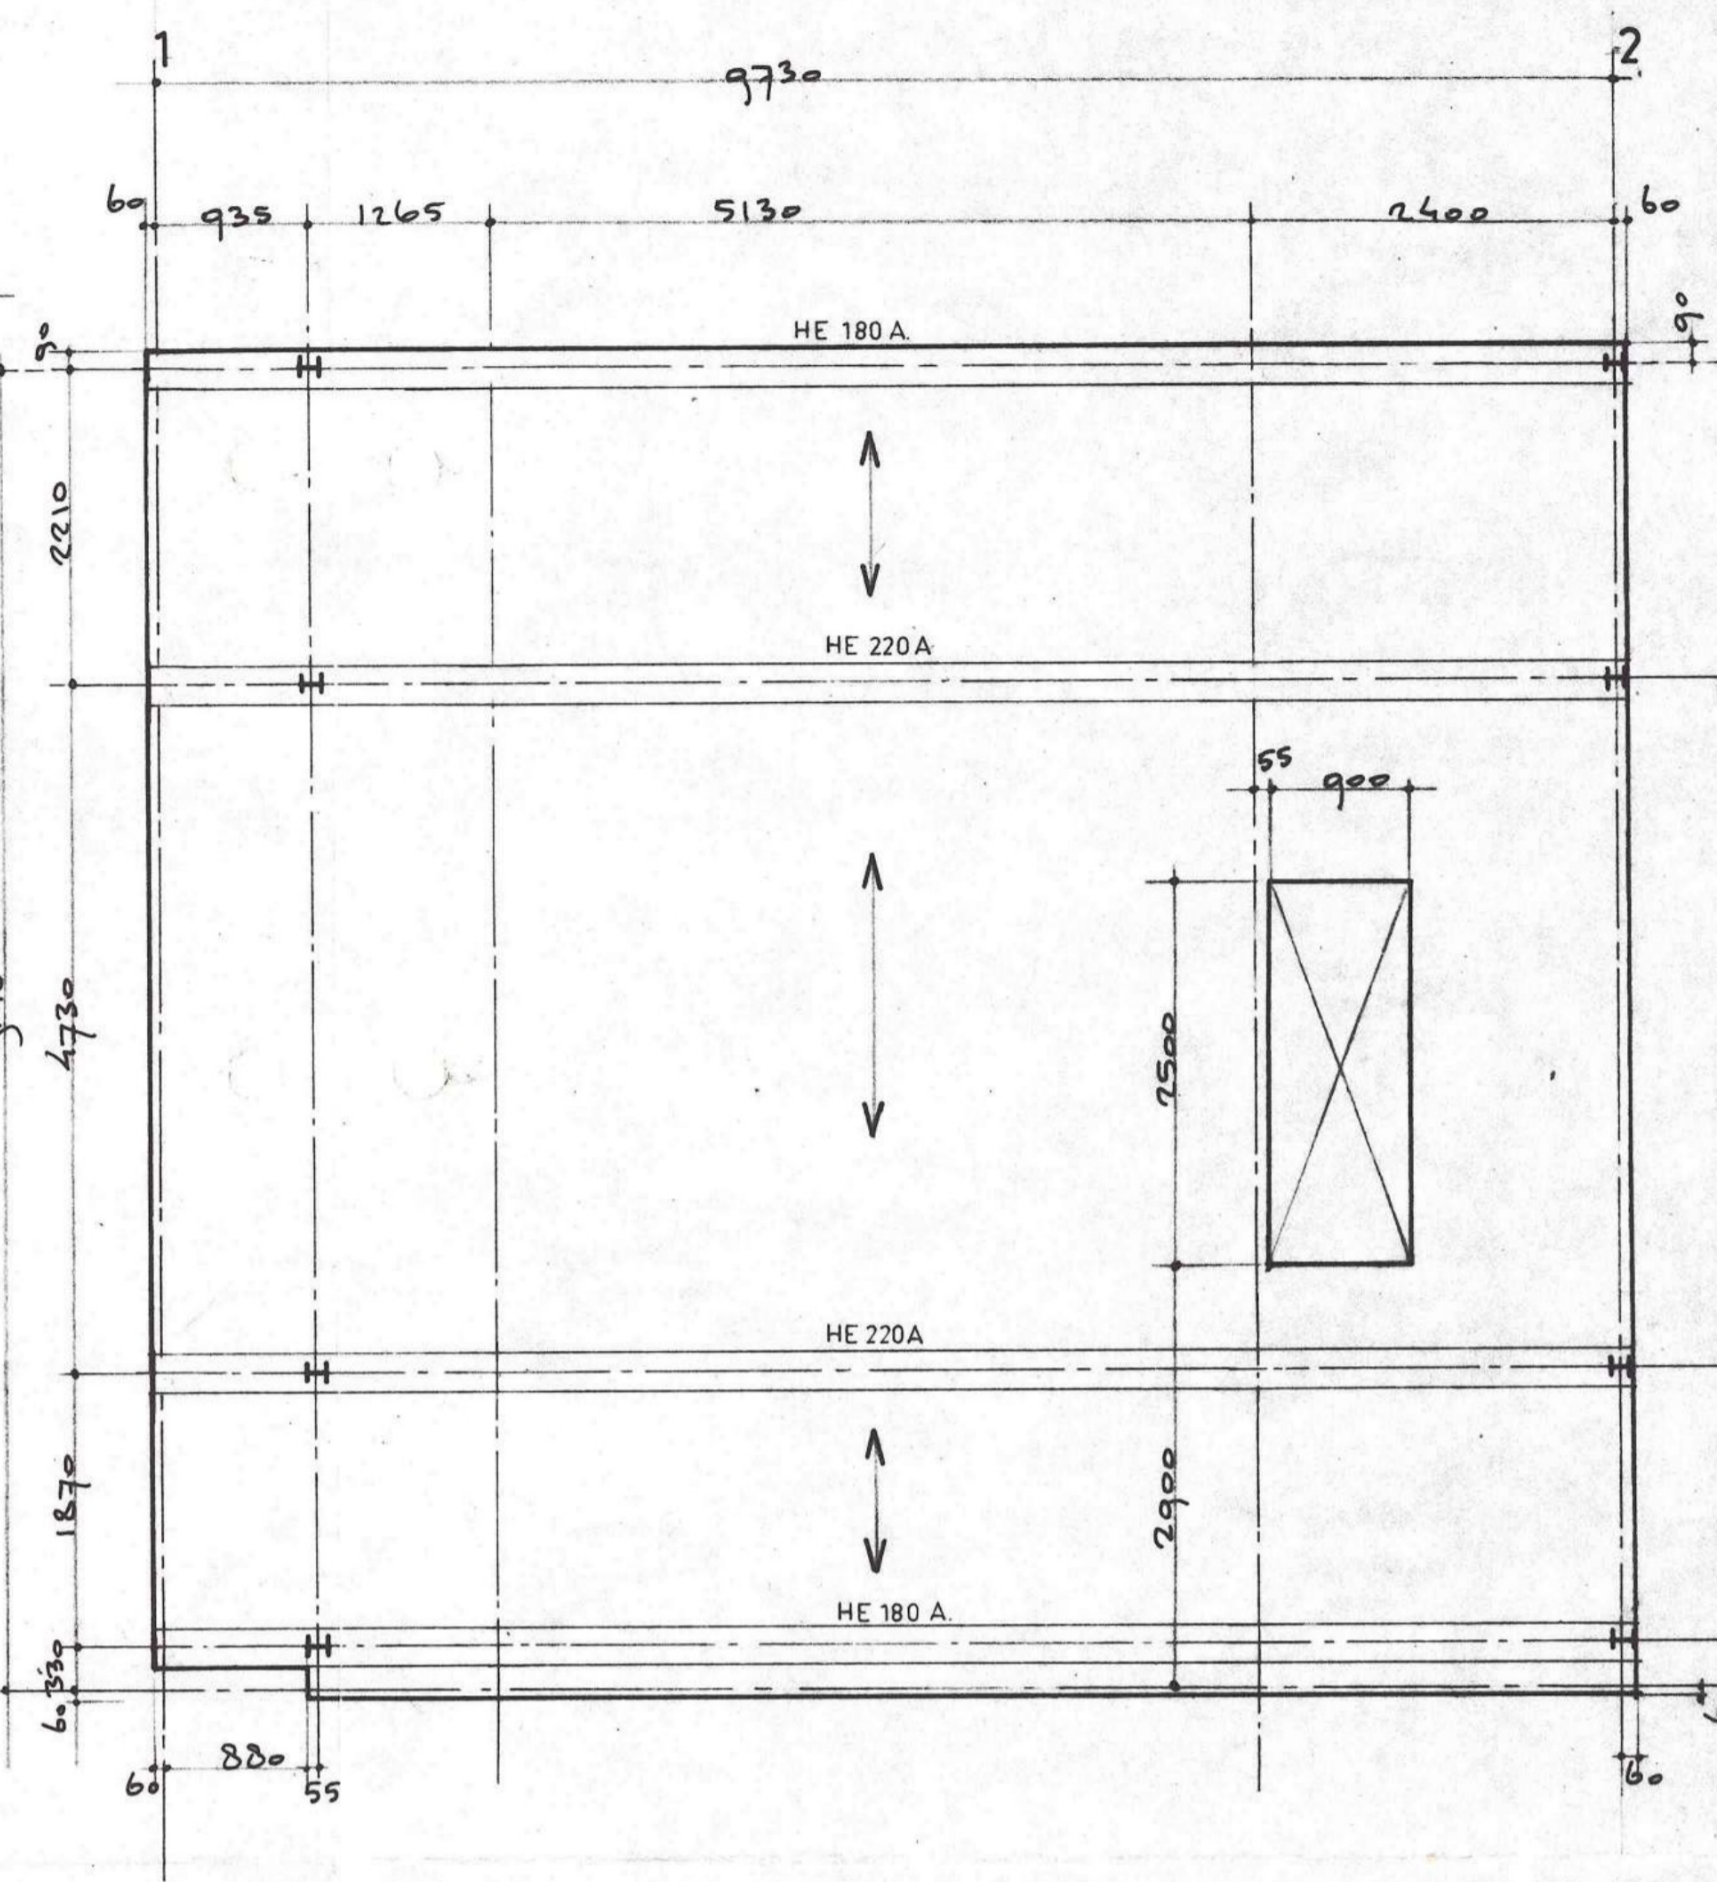

konstruktie dak

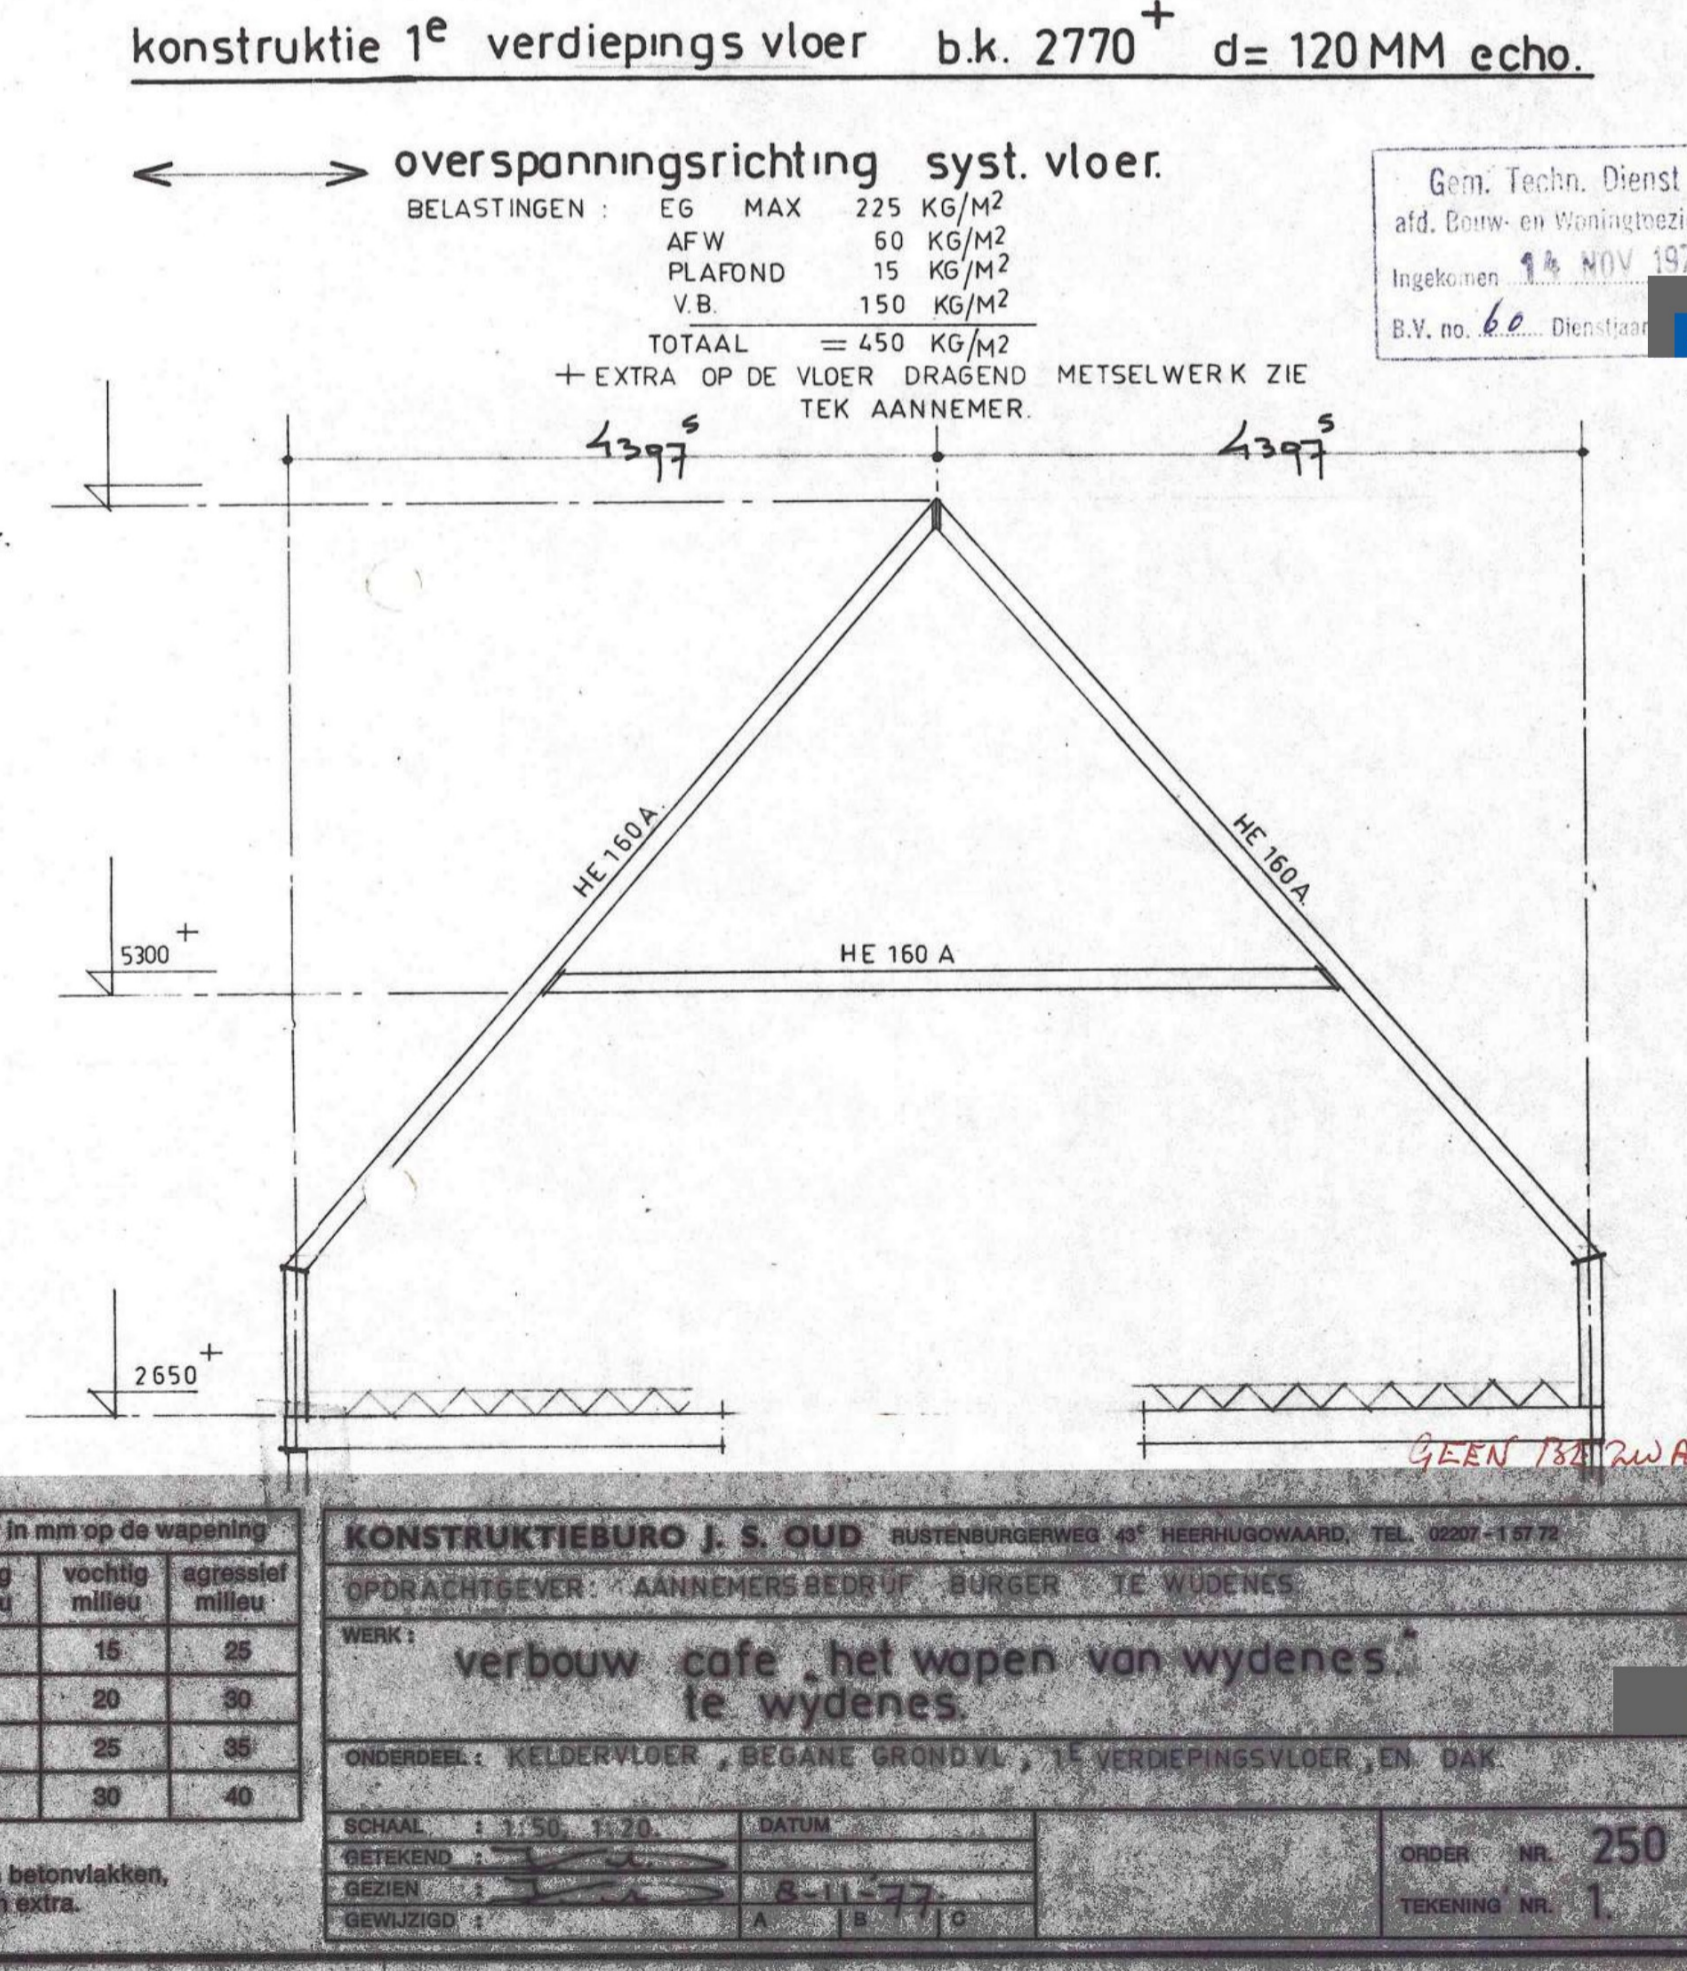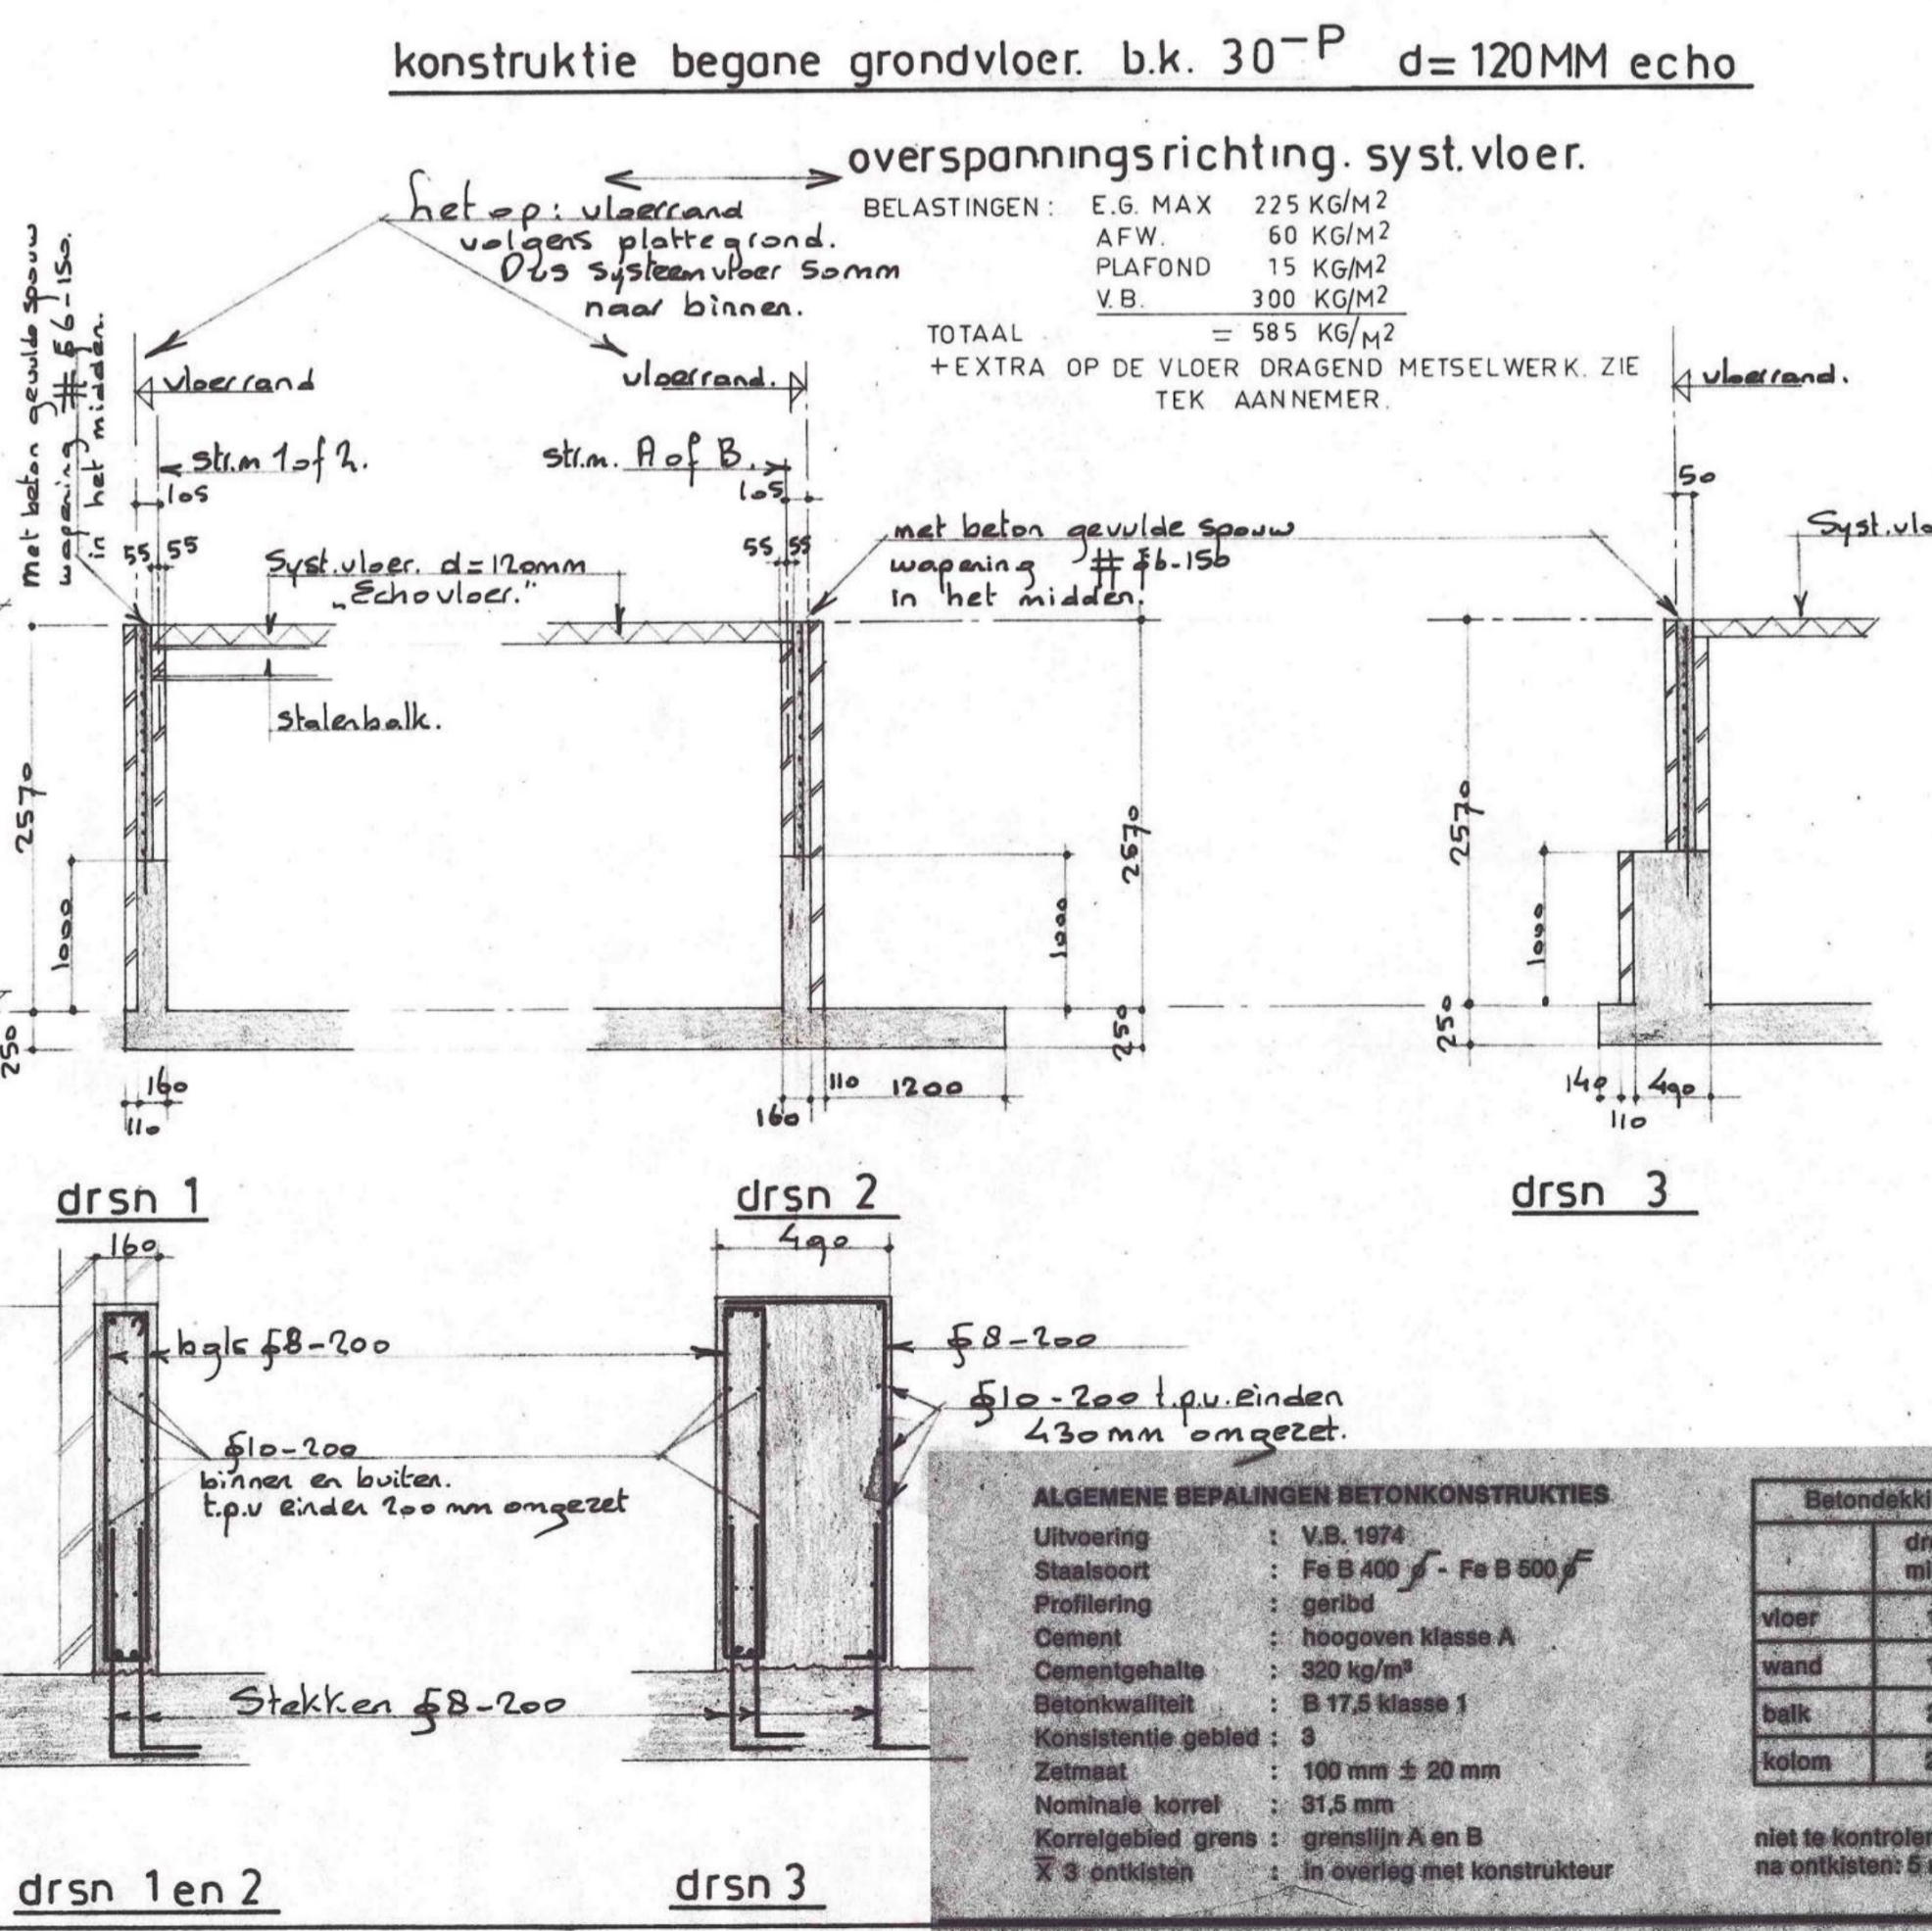

ALGEMENE SEPALINGEN BETONKONSTRUKTIES

Uitvoering : V.B. 1674
 Staatsoort : Fe B 400 f - Fe B 500 f
 Profilering : garibd
 Cement : hoogoven klasse A
 Cementgehalte : 320 kg/m³
 Betonkwaliteit : B 17,5 klasse 1
 Konsistente gebied : 3
 Zetmaat : 100 mm ± 20 mm
 Nominale korrel : 31,5 mm
 Korrelgebied grens : grenslijn A en B
 X 3 ontkisten : in overleg met konstruktieur

	Betondekking in mm op de wapening		
	droog milieu	vochtig milieu	agressief milieu
vloer	10	15	25
wand	15	20	30
balk	20	25	35
kolom	25	30	40

niet te controleren betonvlakken, na ontkisten: 5 mit extra.

KONSTRUKTIEBUREAU J. S. OUD - RUSTENBURGERWEG 47, HEEBROEKVAARD, TEL. 0207-1177

OPDRACHTGEVER: AANNEMERSBEDRIJF BURGER TE WUDENES

WERK: verbouw cafe 'het wapen van wudenes' te wudenes.

ONDERDEEL: KELDERSLOOF, BEGANE GRONDVL., 1e VERDIEPINGSVLOER, EN DAK

SCHAAL: 1/50, 1/20, DATUM: 8-11-77

TEKENING NR. 1

ORDEER NR. 250

Gen. Techn. Dienst
 afd. Bouw- en Woningbezicht
 Ingekomen: 9 NOV 1977
 B.V. no. 60 Dienstjaar J

Toelichting grondslagen

In dit document kunt u secties vinden die onleesbaar zijn gemaakt. Deze informatie is achterwege gelaten op basis van de Wet open overheid (Woo). De letter die hierbij is vermeld correspondeert met de bijbehorende grondslag in onderstaand overzicht.

J Art. 5.1 lid 2 sub e

Het belang van de openbaarmaking van deze informatie weegt niet op tegen het belang van de eerbiediging van de persoonlijke levenssfeer van betrokkenen