




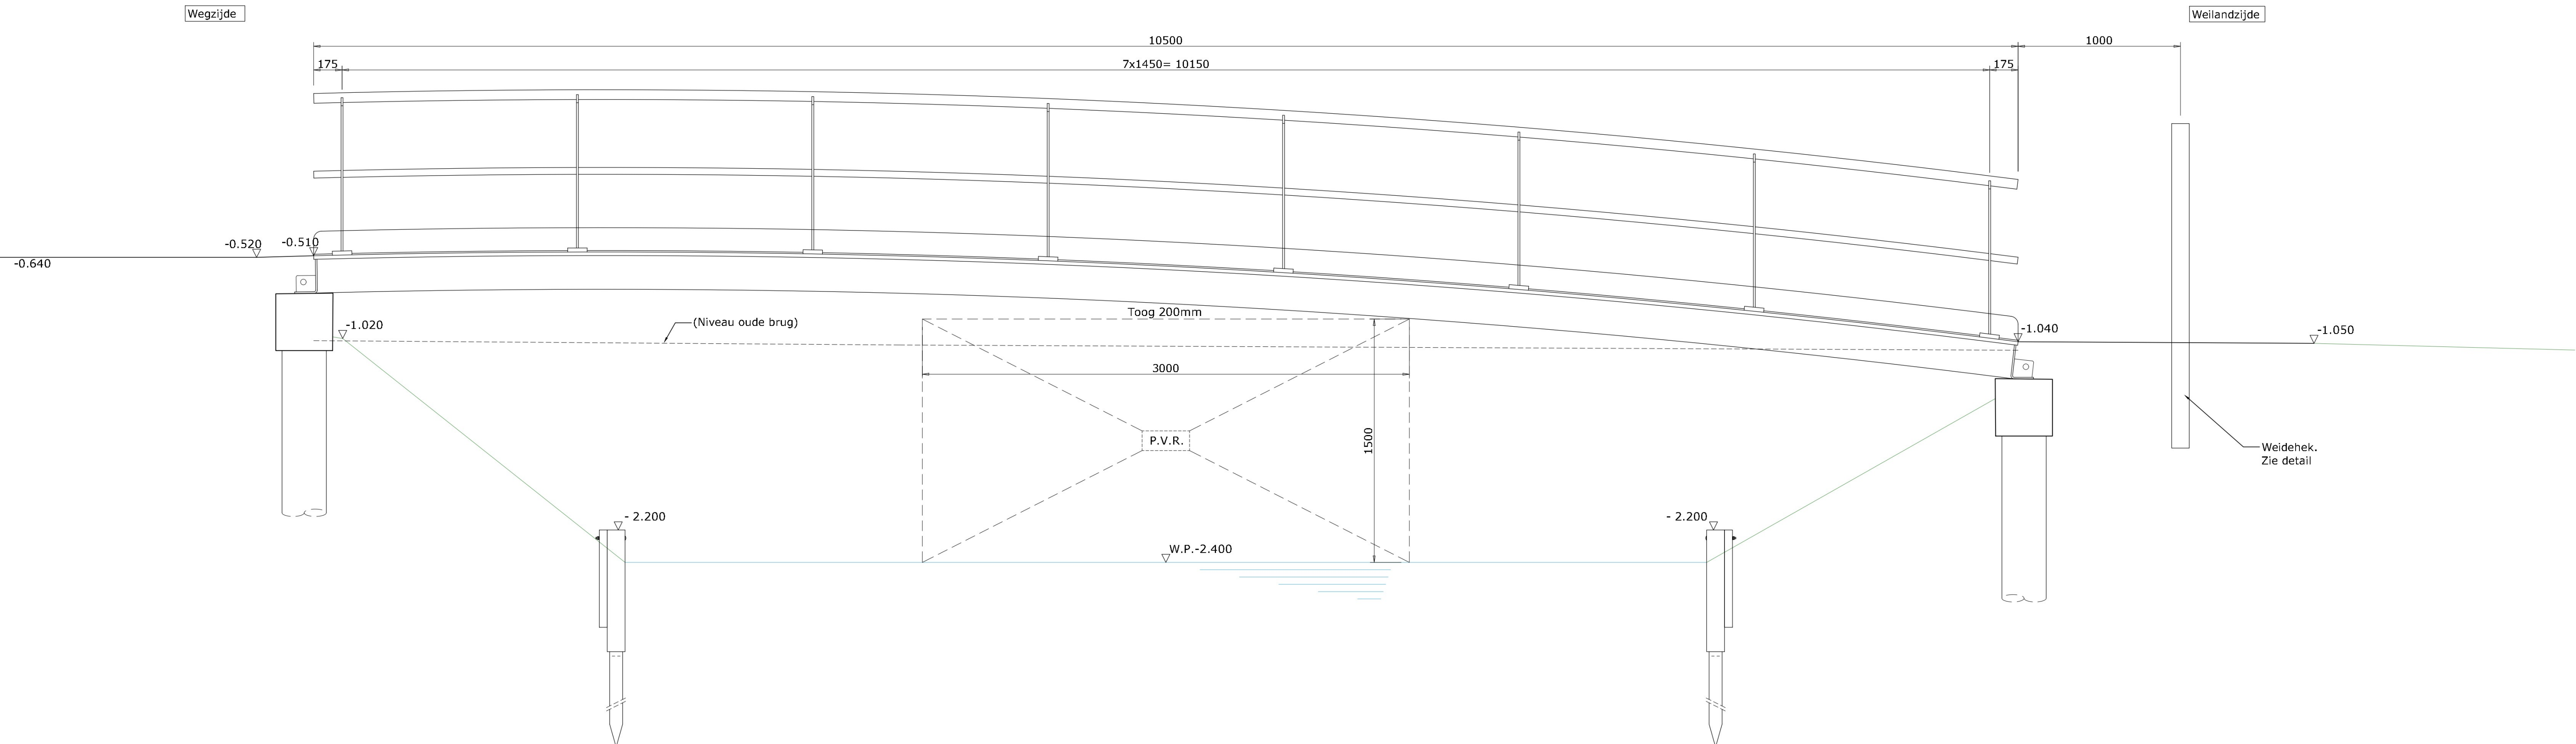


Zijaanzicht

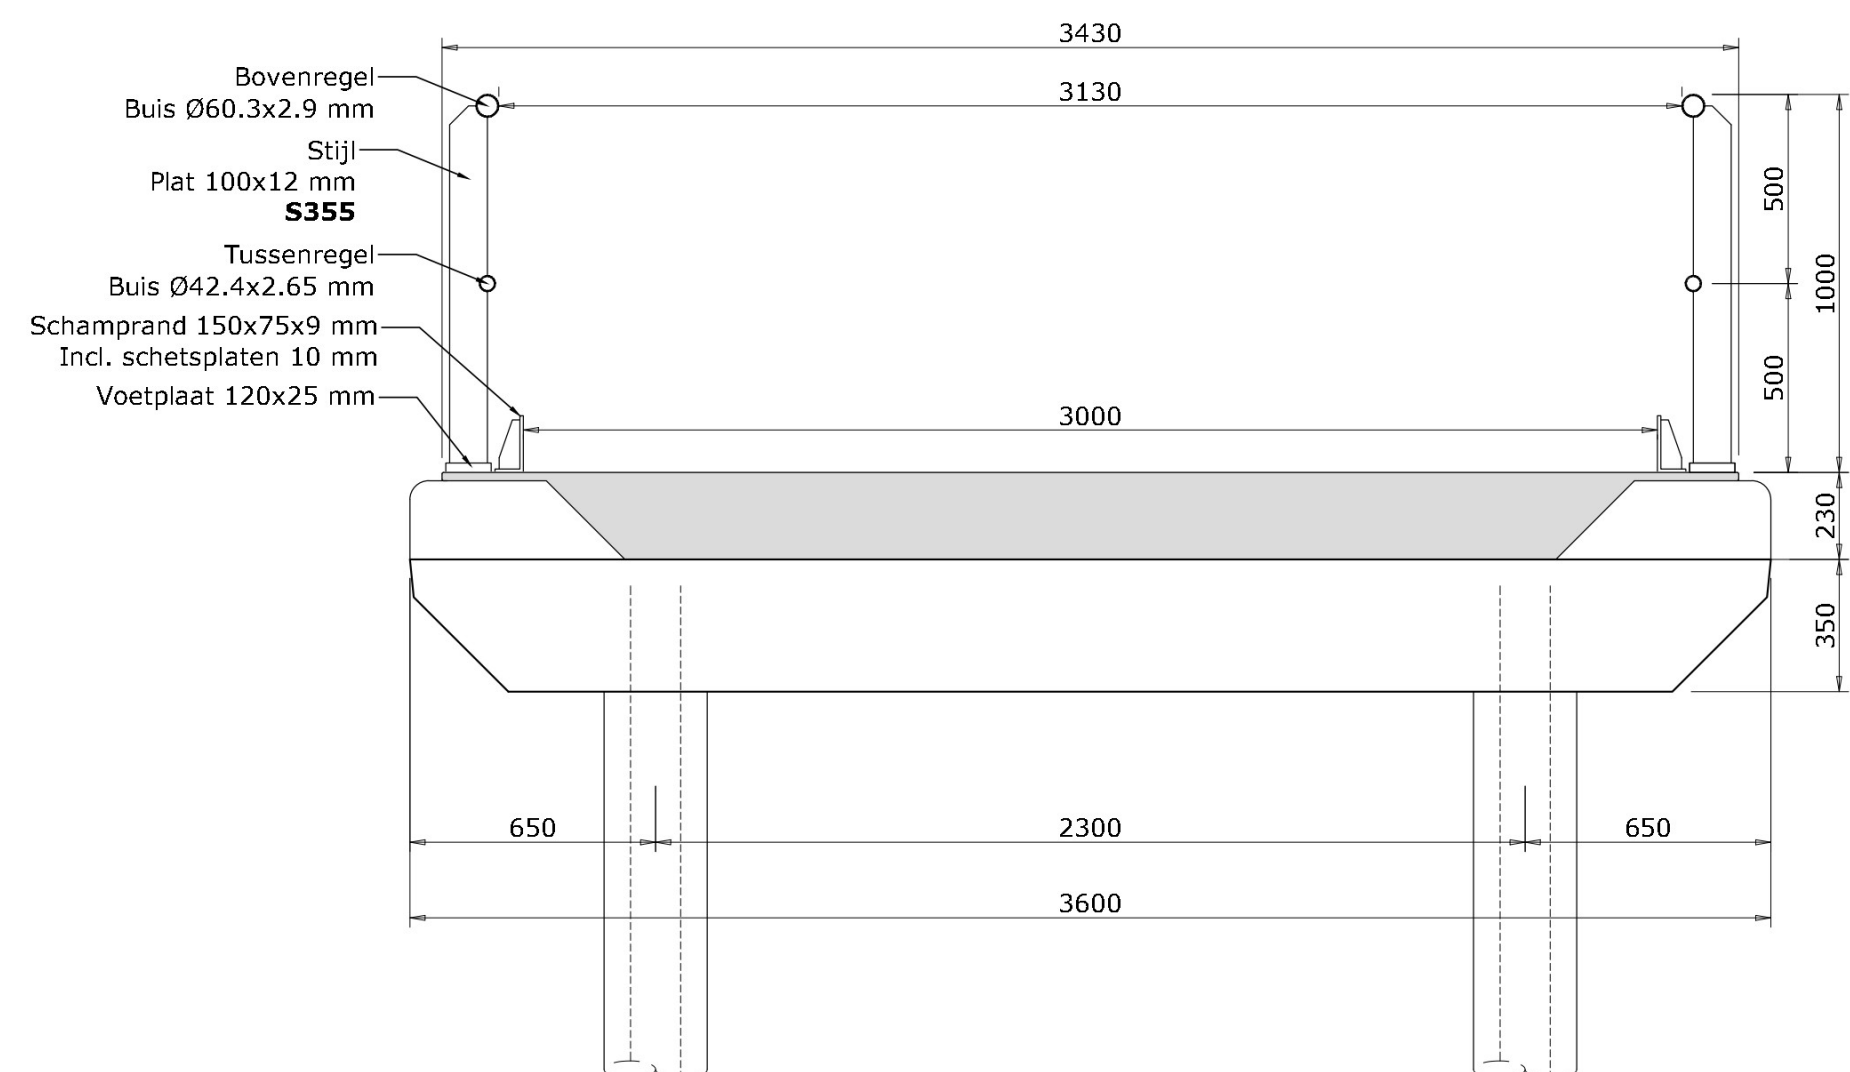



Doorsnede A-A

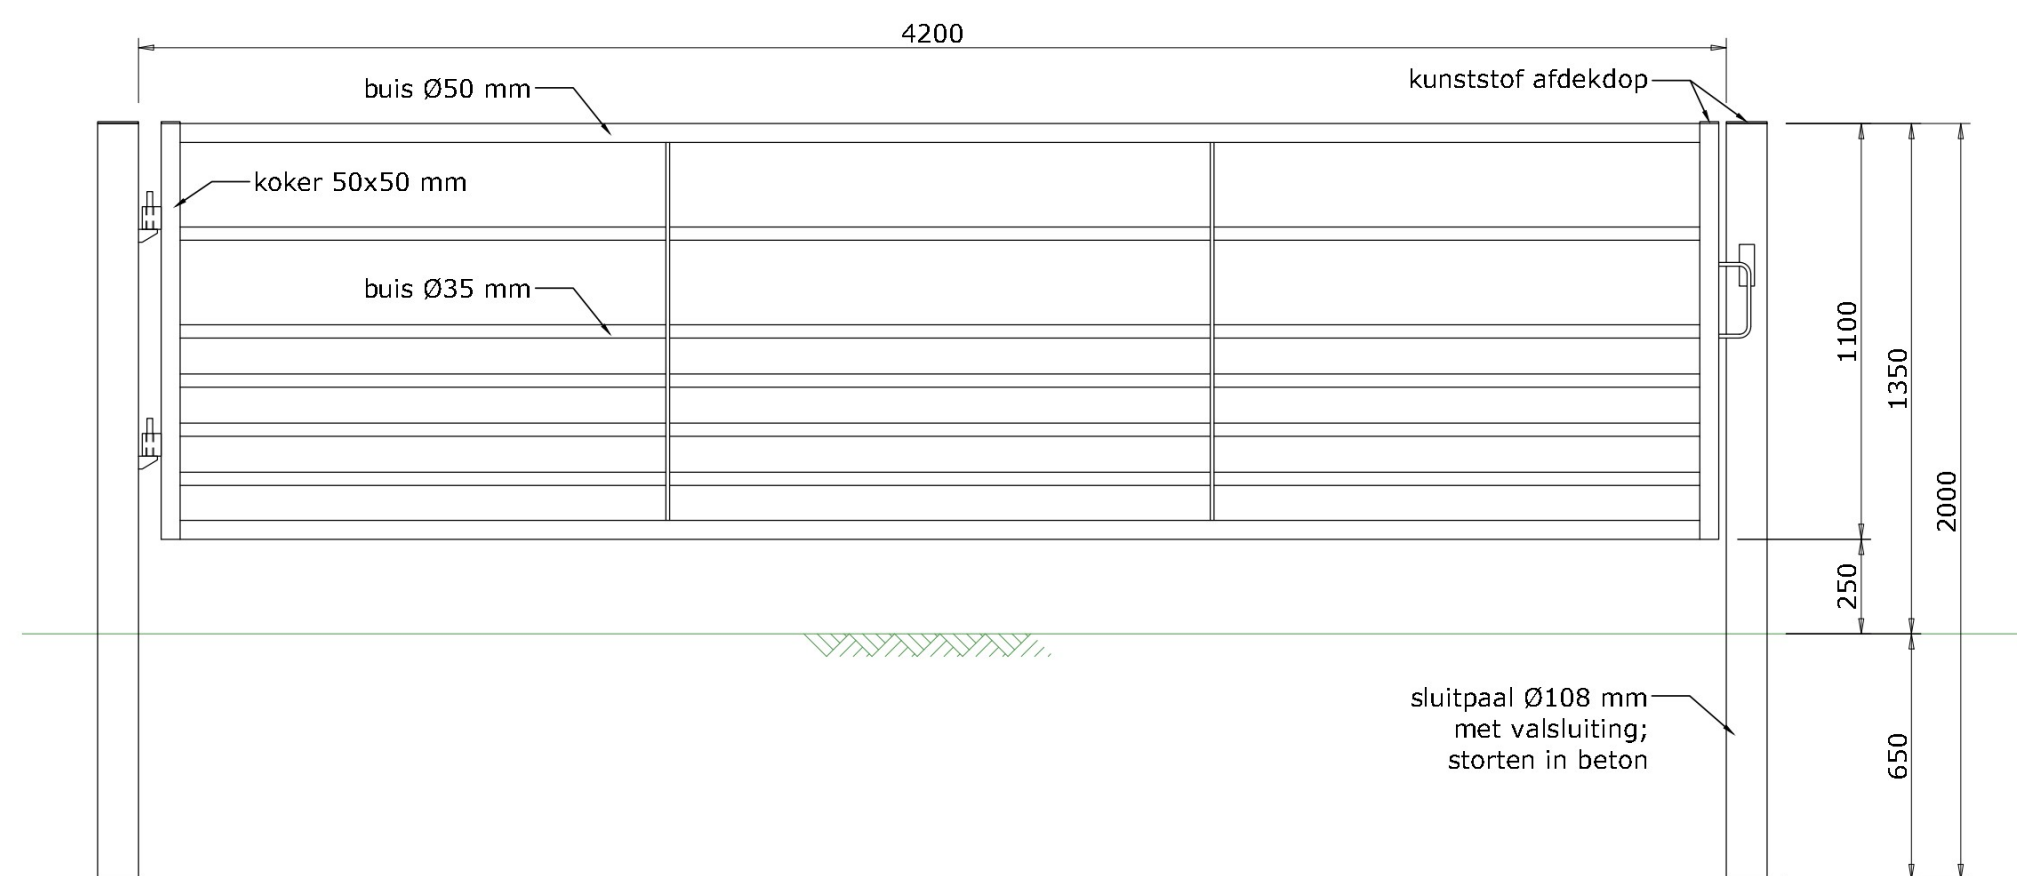

Vooraanzicht weidehek

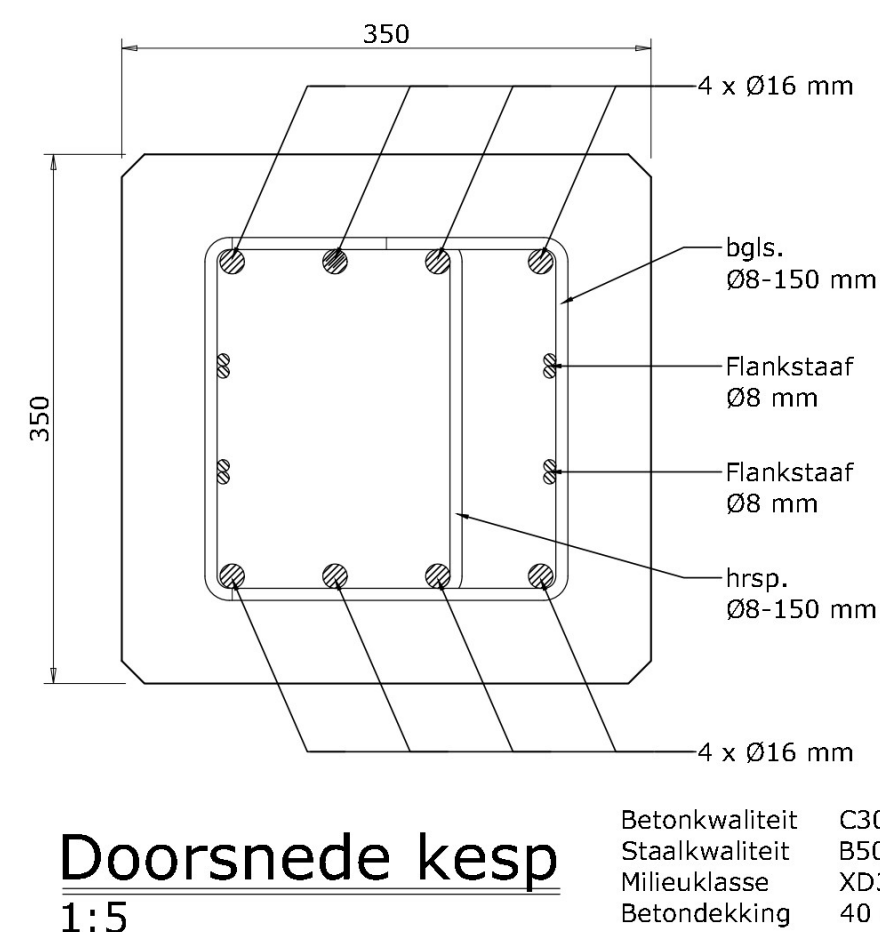

Doorsnede kesp
1:5

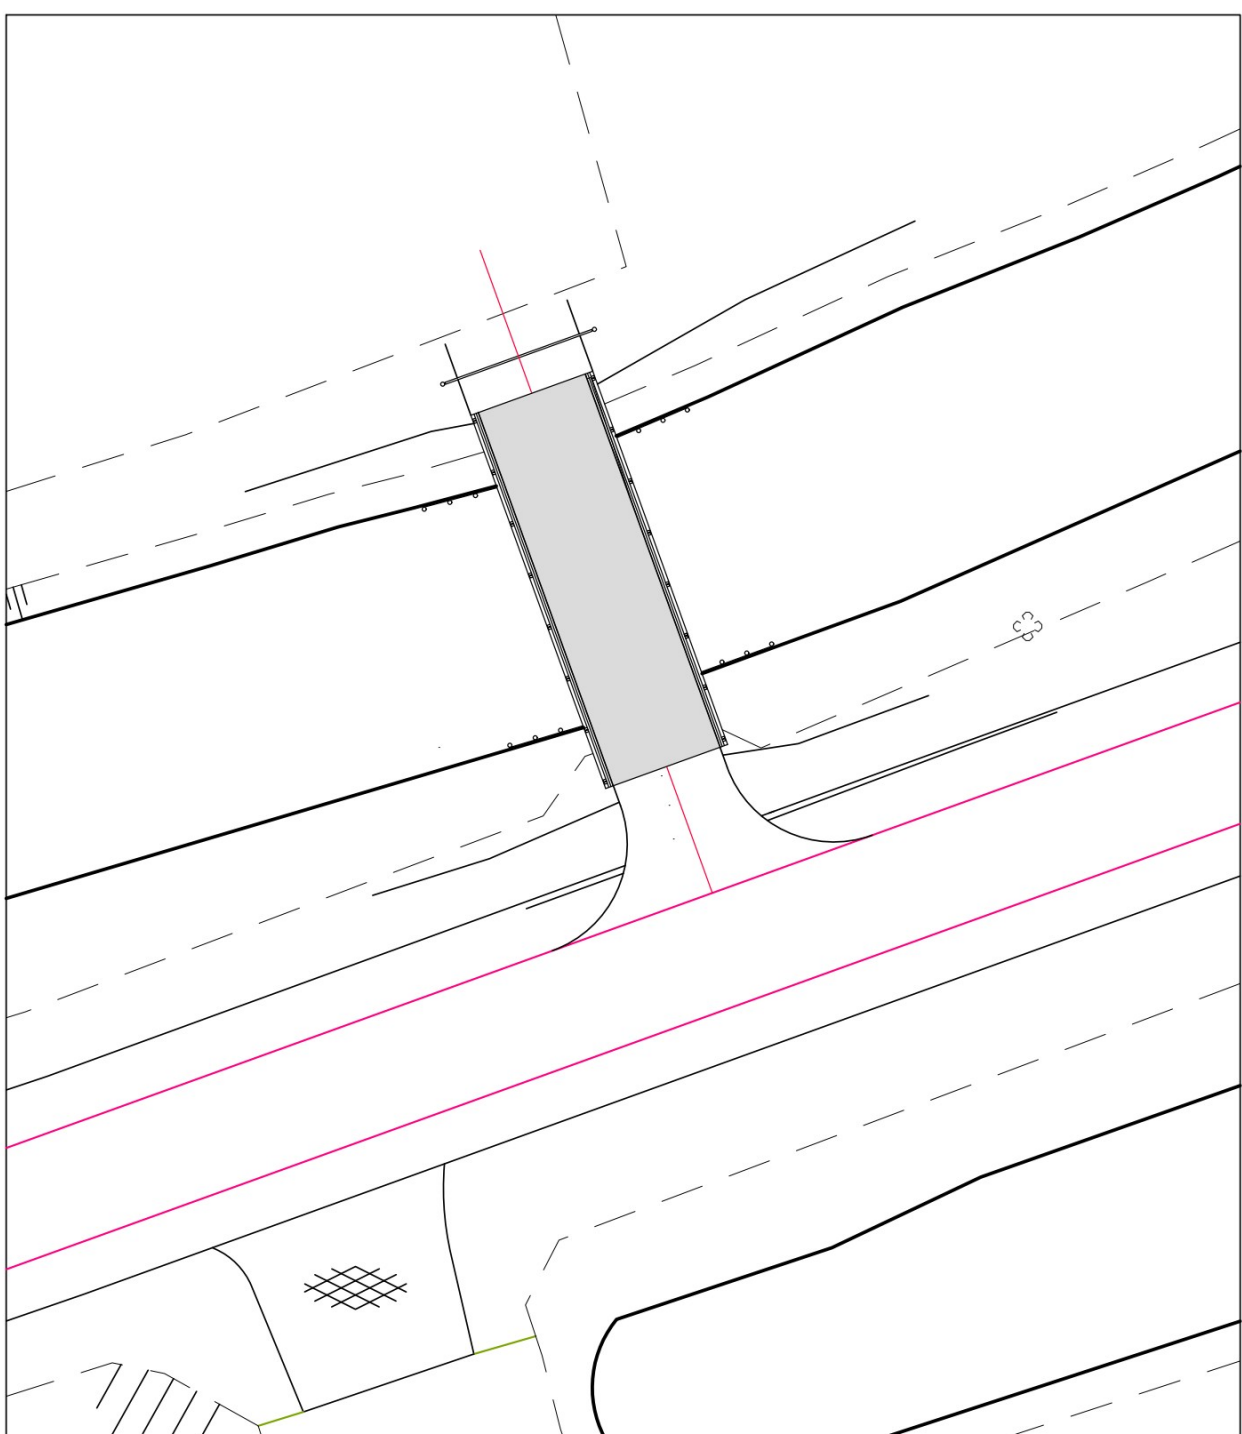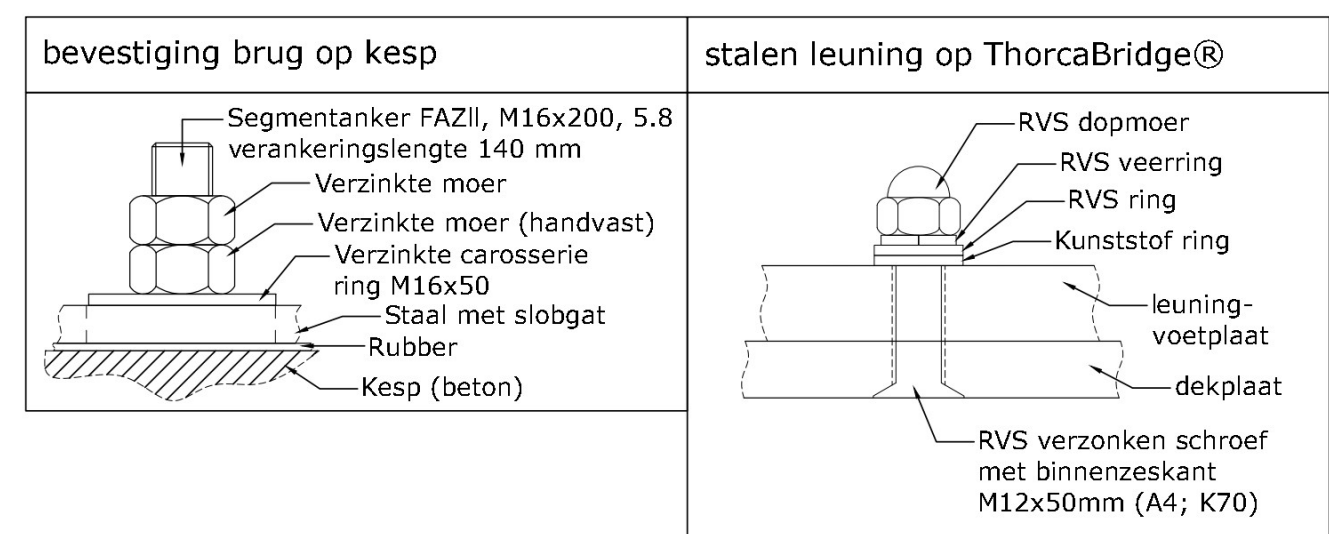

Situatie

Renvooi

Algemeen :
Kwaliteit staal: S235JR, tenzij anders vermeld.
Alle hoogtematen ten opzichte van NAP (in meters)

Gebruik : De brug is geschikt voor fietsers en voetgangers (5kN/m²) en tevens voor gestandaardiseerde dienstvoertuigen voorzien van twee assen, met een maximale aslast van 2,5 ton per as. Daarnaast wordt er rekening gehouden met de buitengewone aanwezigheid van een voertuig voorzien van twee assen, één as van 8 ton en één as van 4 ton.

Gevolgklasse: CC

Materialen :

- Stalen buisपाल 0273 mm met voetplaat 0285X12 mm.
- Inheidiepte -17,00 m NAP volgens sondering 5038 S04, oprichtnummer 2019-0421.
- Buisपाल volstort met beton, buisपाल diameter 02025.
- Wapening palen 4x 016mm, totale lengte 3000 mm waarvan 280mm opnemen in de kespel.
- Kespen beton, 350x350mm, lengte 3600 mm.
- Tussen de betonnen kespen en de liggers rubber aanbrengen.
- Tussen de opeglieping en de onderzijde van de brug rubber aanbrengen (3mm dik).
- De brugconstructie is een Thorcabridge®
- Leuningen staal, zie doorsnede.

Bewerkingen :
Het rijdek van de brugconstructie afwerken met een teevrije twee-componenter kunsthars en instrooien met de steenslag mandurax basalt (32 m²).

Aan weilandzijde een weidehek plaatsen, bestaande uit een frame van stalen kokerprofielen met stalen buizen inclusief hang- en sluitwerk. Afmetingen 1,35 meter hoog en 4,20 meter breed.

De brugconstructie aanstralen, schooperen en voorzien van een drie-laags natlaksysteem in de RAL-kleur 9005 (diepzwart).
De stalen leuningen, weidehek en schampranden alleen thermisch verzinken.

Alle bevestigingsmiddelen verzinkt.

Opmerkingen :
KLP Rapid Retain beschoeiing aanbrengen onder en tot ca. 2,0 meter aan weerszijden buiten de brug;
Totale werkende breedte 15,0 meter, zie bovenaanzicht.

Taludbekleding aanbrengen onder en tot ca. 0,5 meter aan weerszijden buiten de brug, bestaande uit zwarte betonstraatstenen en grijze opsluitbanden;
Werkende breedte ~4,5 meter per zijde (totaal ca. 11,5 m²). plaatsen op een cunet van zand.

De brug aan wegzijde aanstraten met grasbetontegels, uitwaaiierend.
Aan weilandzijde halfverharding aanbrengen.

De brug wordt uitgevoerd volgens uitvoeringsklasse 2 (Exc. 2), volgens NEN-EN 1090-2 versie 2011.

C	B	A	D.O. KLUR	FUNDINGS- DETAILS GEWIJZD:	G.F.T.	D.A.T.U.M.	 ontwerpers, engineers en bouwers haasnoot bruggen	VERVANGEN 2 LANDBOUWBRUGGEN AAN HET WESTERWIJZEND, HOOGKARSPLEIN		PROJECTNR: 20054
								BRUG 2		GETEKEND: 
ZIAANZICHT EN DOORSNEDE A-A								D.A.T.U.M.: 14-04-2020		BLADNR: 1 van 1
MODEL / TYPE:								PROJECTE: 		TEKENINGNR: 20054-02-1C
OPGEGAVENGEVE: GERMAATSE DRECHTERLAND								EENHEID: MM SCHAAL: ZIE TEKENING FORMAAT: 594X1067		

Deze tekening is eigendom van Haasnoot Bruggen B.V. en mag worden naar schriftelijke toestemming (zie website beleidsteek) noch aan derden worden verstrekt of ter beschikking worden gegeven.

E-MAIL: INFO@HAASNOOTBRUGGEN.NL

Toelichting grondslagen

In dit document kunt u secties vinden die onleesbaar zijn gemaakt. Deze informatie is achterwege gelaten op basis van de Wet open overheid (Woo). De letter die hierbij is vermeld correspondeert met de bijbehorende grondslag in onderstaand overzicht.

J Art. 5.1 lid 2 sub e

Het belang van de openbaarmaking van deze informatie weegt niet op tegen het belang van de eerbiediging van de persoonlijke levenssfeer van betrokkenen