


SITUATIE

schaal 150

PAALRENVOOI							
paalsymbool	afmeting [mm]	wanddikte [mm]	min. paallengte [m]	P.P.N. [m t.o.v. NAP]	afbrandniveau [m t.o.v. NAP]	schoorstand	paalnummers
→	Ø610	8	13.46	-16.00	-2.55	te lood	1-6


In de grond gevoerde funderingspaal, vervaardigd met behulp van een schroevend ingebrachte stalen bus. Nadat de stalen bus, aan de punt voorzien van een gestalen kegelvormige schroefpunt, op diepte is ingedraaid wordt de wapening ingehangen en de paal gevuld met betonspecie.

COORDINATEN PALEN		
Paalnr.	X-coördinaat [m]	Y-coördinaat [m]
1	14.04.72.8062	52.3294.5430
2	14.04.73.4331	52.3292.3301
3	14.04.74.0600	52.3290.1172
4	14.04.81.8889	52.3291.1158
5	14.04.82.5957	52.3294.9029
6	14.04.83.1426	52.3292.6900

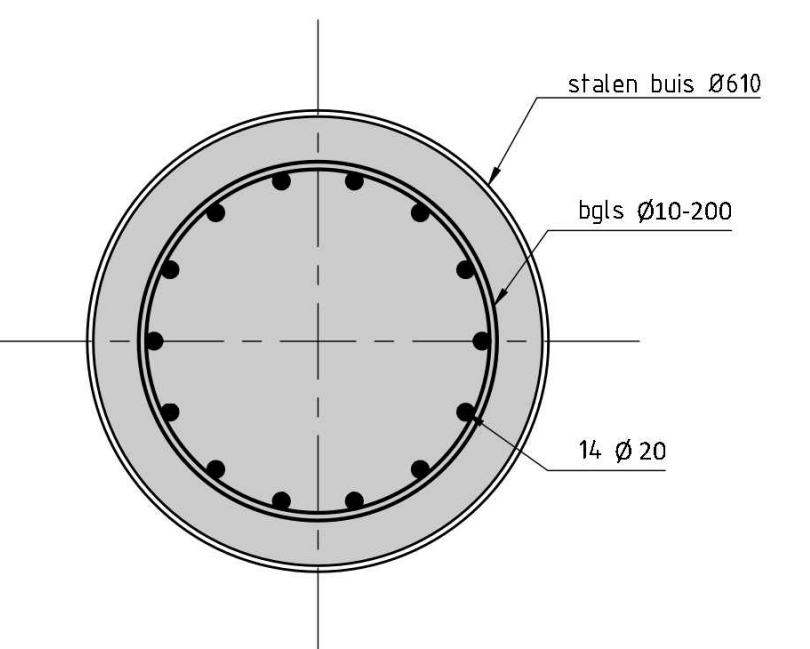

DOORSNEDE A1

schaal 110

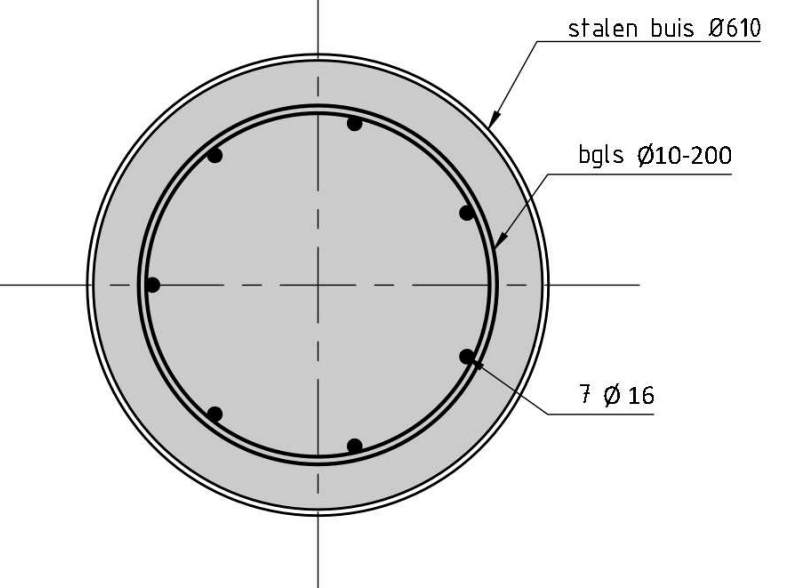


DOORSNEDE A2

schaal 110


PAALWAPENING

schaal 120

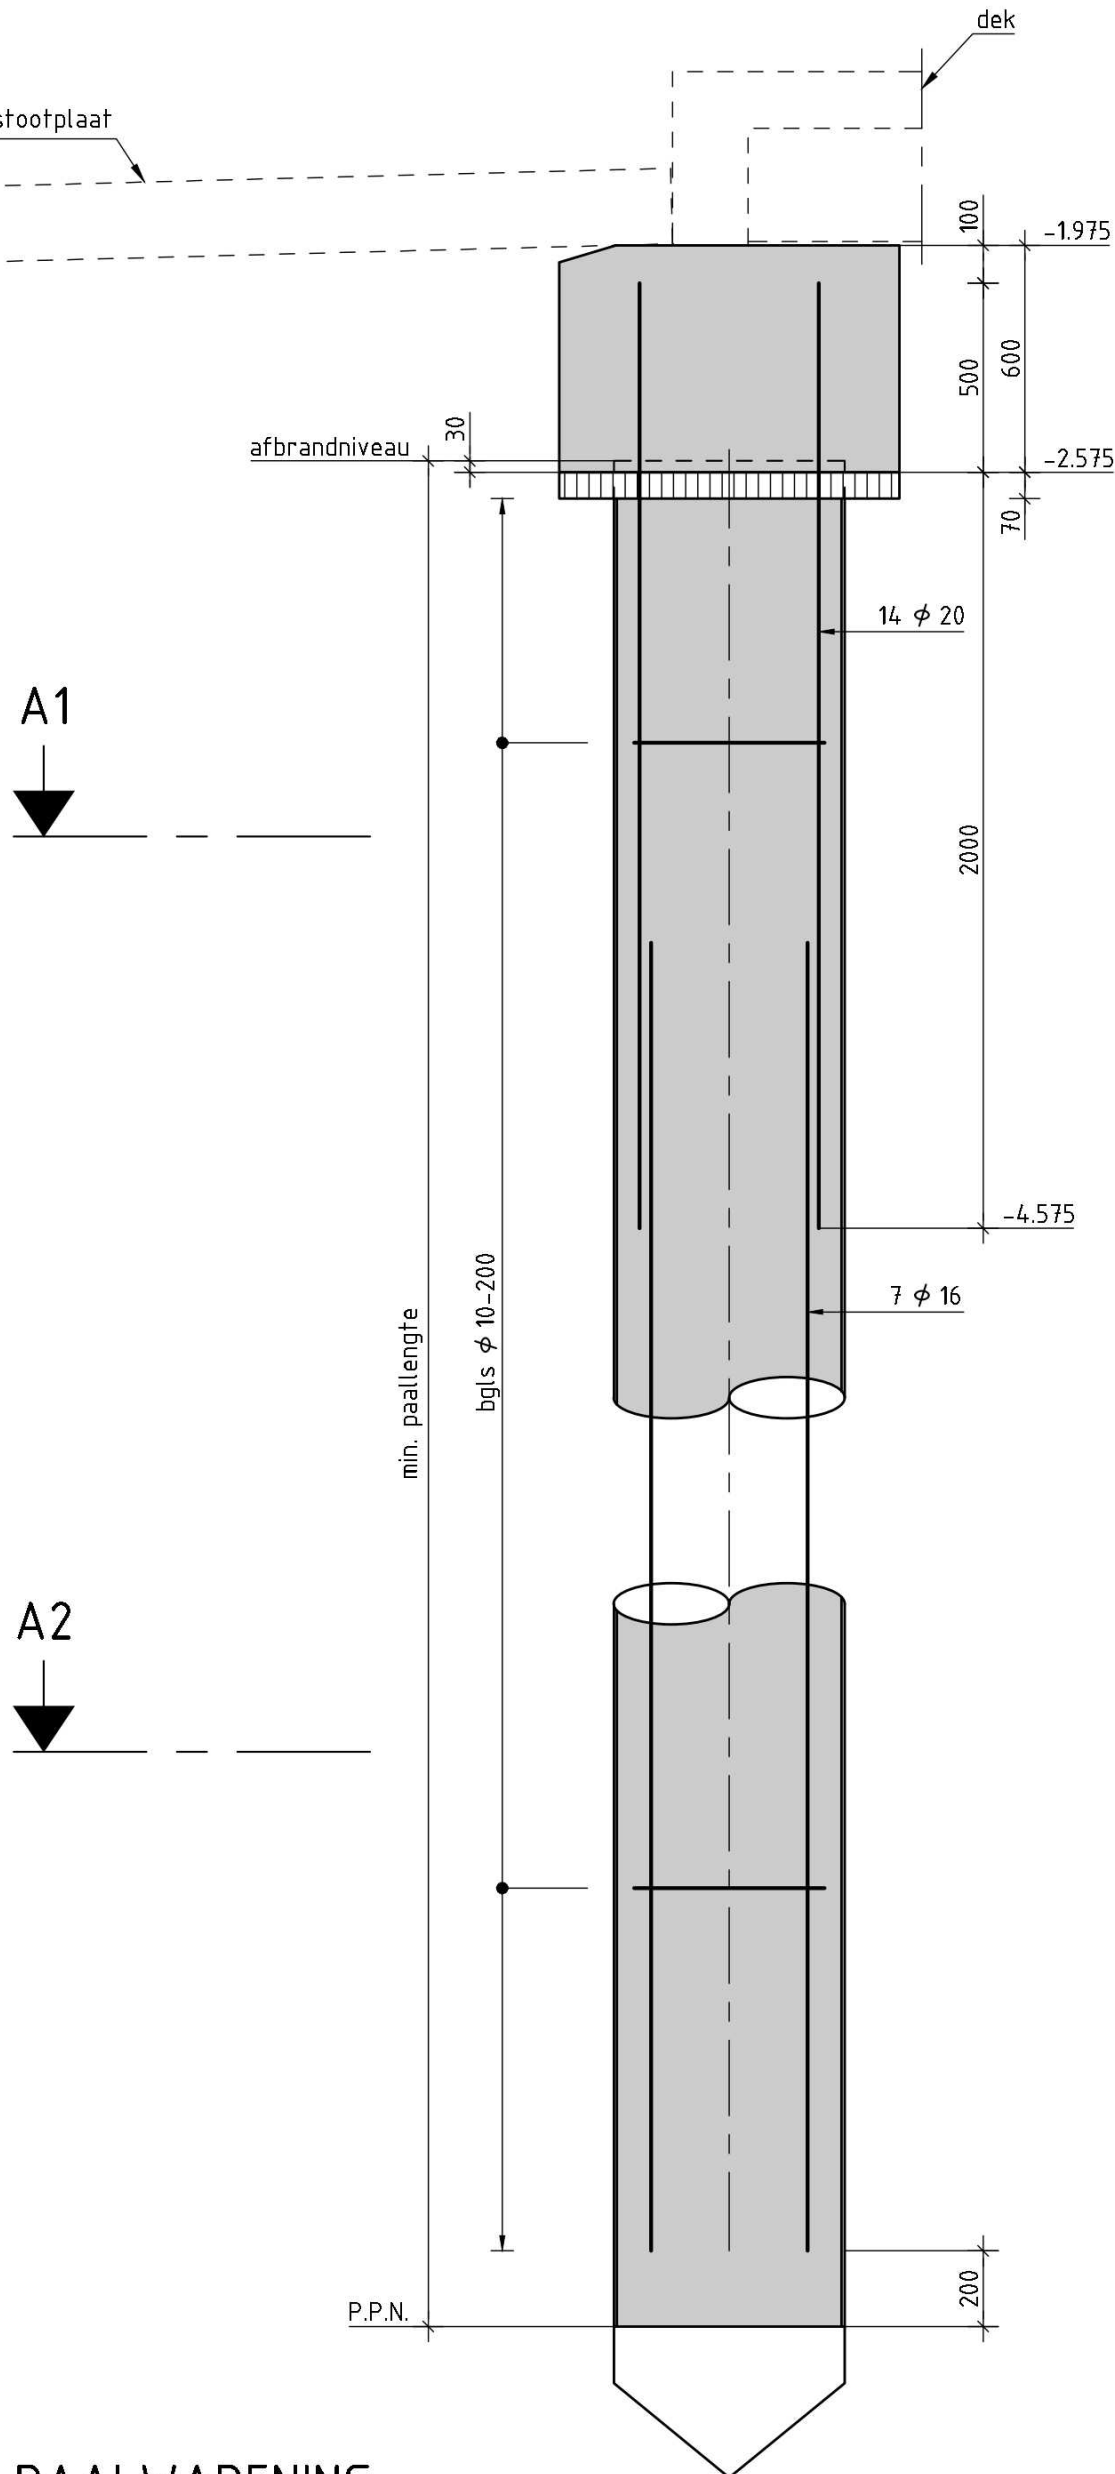


BOVENAANZICHT FUNDERINGSSLOOF

schaal 150

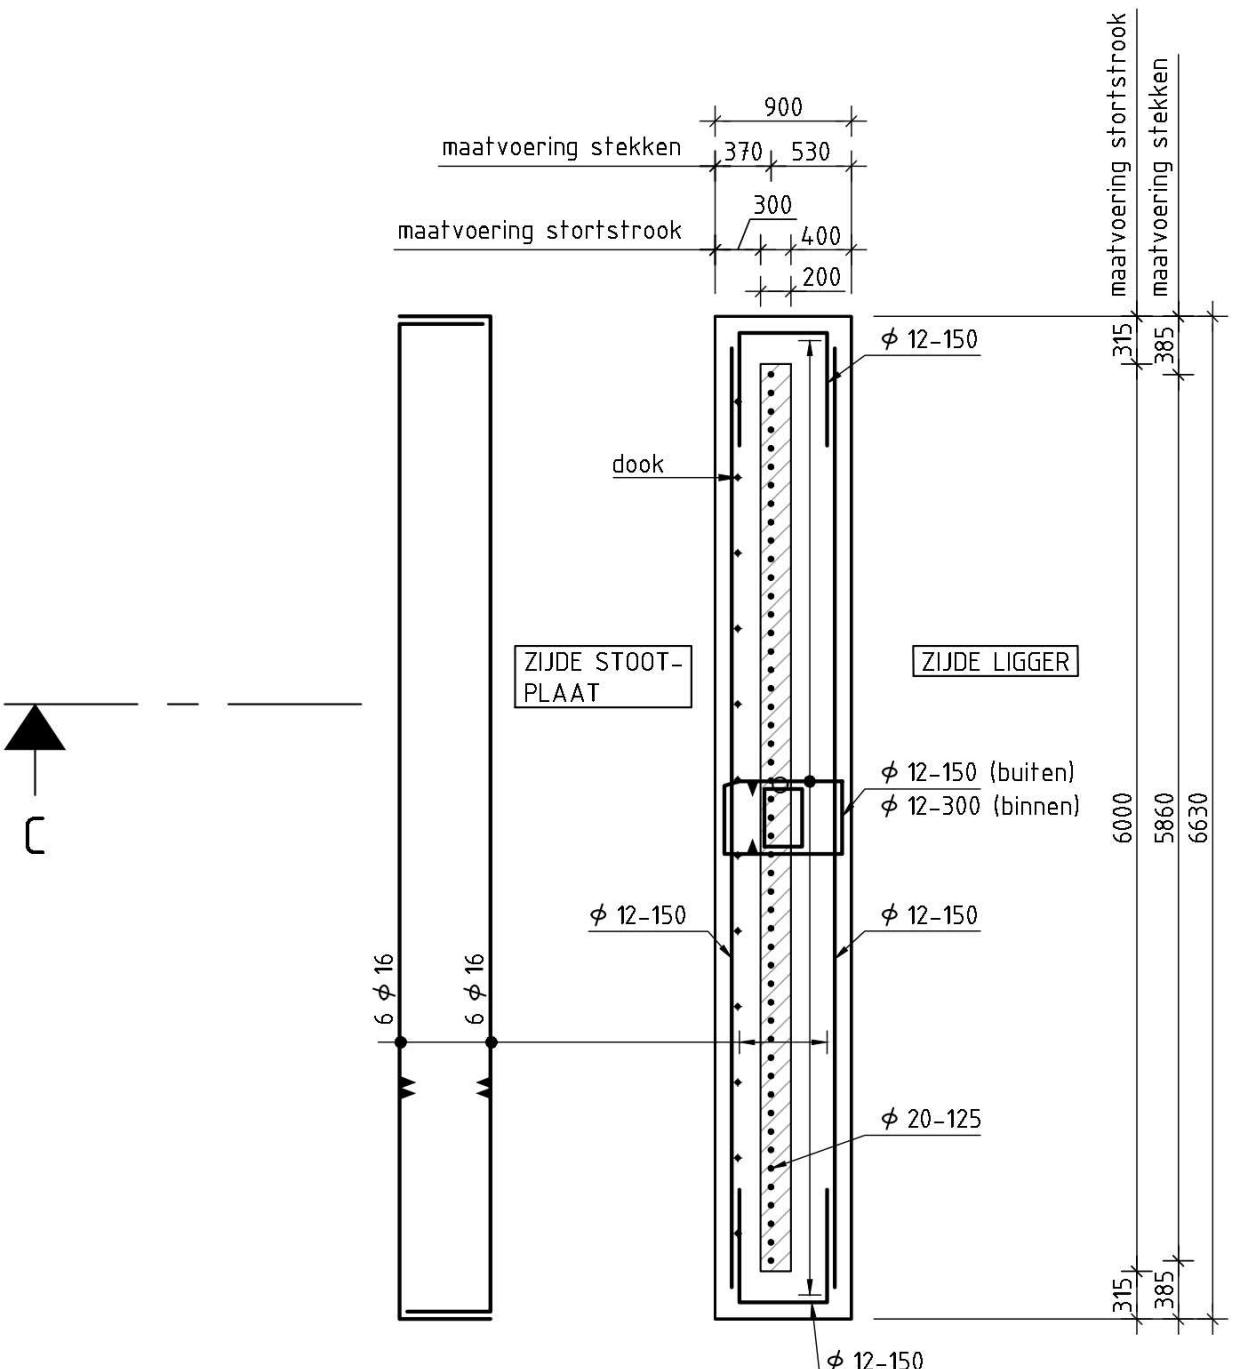


DOORSNEDE C

schaal 120

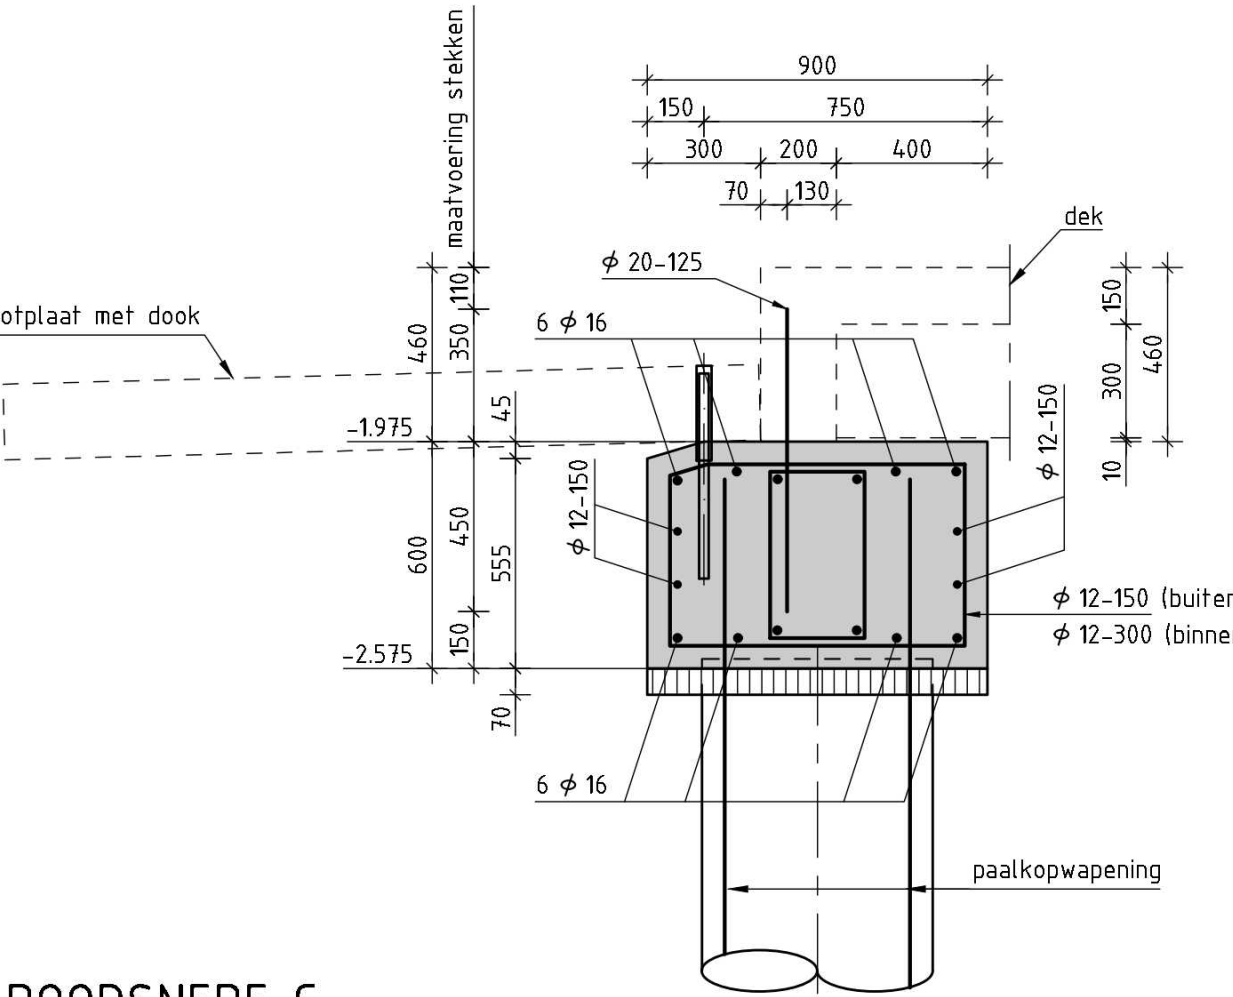


BOVENAANZICHT STOOTPLAAT

schaal 120

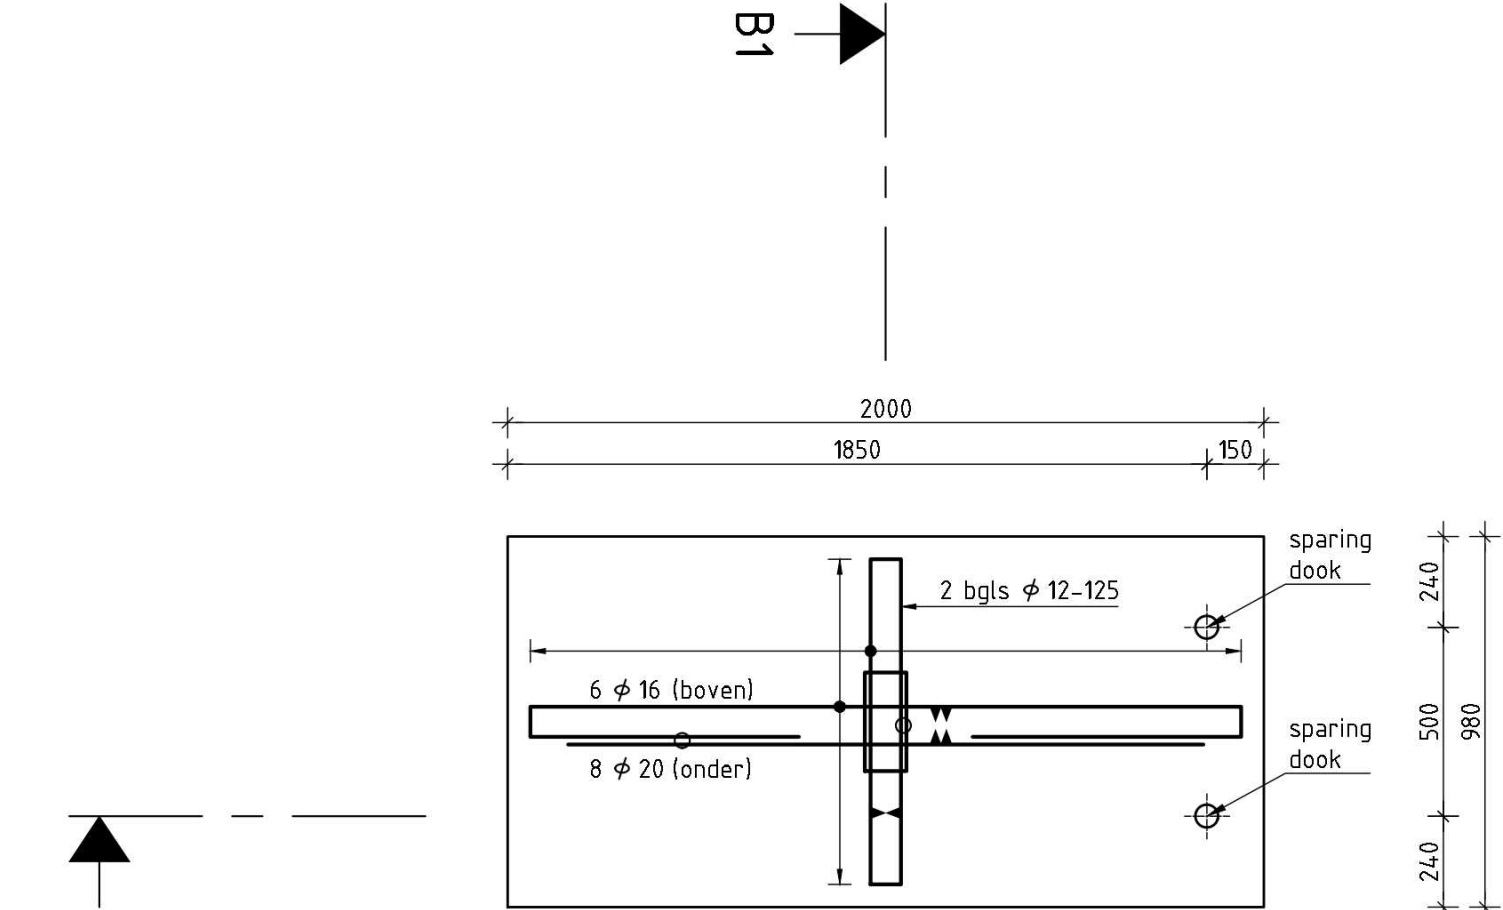

DOORSNEDE B2

schaal 120

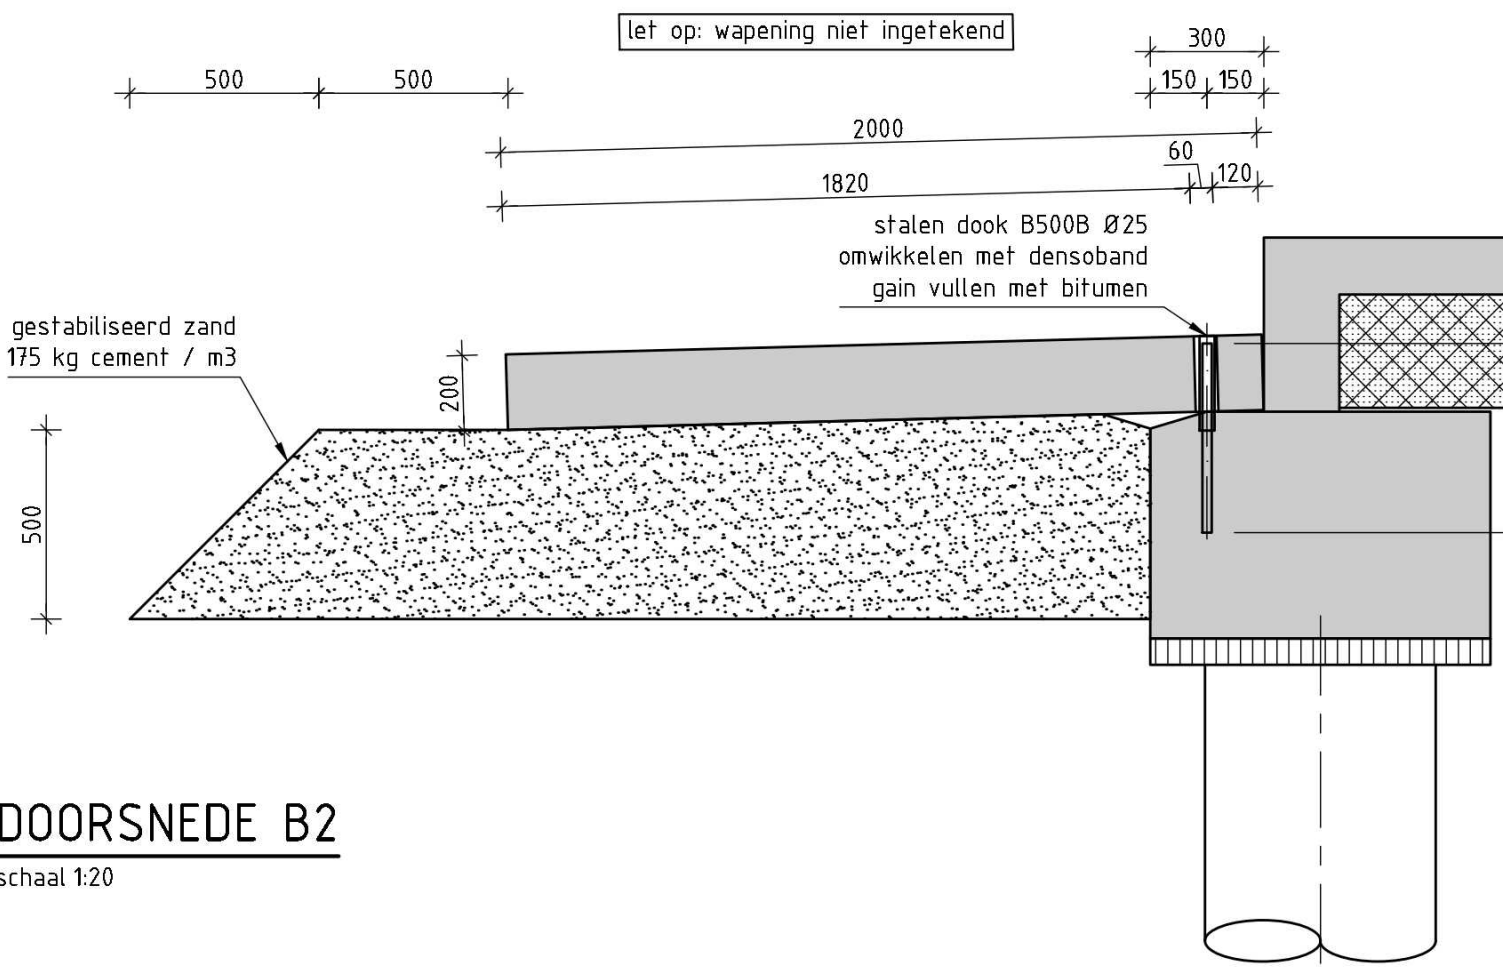

OVERZICHTKAART

schaal 12000



OPMERKINGEN:

- ALGEMEEN**
- palen zijn in m tov NAP, coördinaten in m tov RD-stelsel, overige maten in mm
 - hoeken in het 360-graden stelsel
- BETON**
- alle uitwendige hoeken voorzien van vellingkanten van tenminste 20x20 mm
- PALEN**
- opgegeven X- en Y-coördinaten in hart paal
 - plaatsingstolerantie in X- en Y-richting ±50mm bij te lood paal
 - alle palen na aanbrengen toevondje inmeten in X- en Y-richting t.p.v. hart wapeningskorf (te hart paal)
 - indien paalafwijking groter dan plaatsingstolerantie dient dit direct aan de constructeur te worden doorgegeven zodat kan worden beoordeeld of er maatregelen nodig zijn
 - de stalen casings hebben geen constructieve functie
 - beugelwapening mag als spiraal worden uitgevoerd
 - hechtlassen van kortwapening is toegestaan (NPR2053, BRL 503 en BRL 510-toevoeging op NEN-EN 1992-1-1 art. 3.2.2)
 - staalkwaliteit bus door leverancier te bepalen

VERKLARING:

	gewapend beton C30/37		werkvoer
	hoekmatig		voorgespannen geprefabriceerd beton
			stortvlak

1.0		20-04-2020	Eerste vrijgave	evp	rko
Version	Datum	Omschrijving	Ondertekend	Phr	Gecontroleerd
Ondertekening			Bekend		
SED Organisatie / Gemeente			Werknr.: W20003		
Drechteland			Schaal: 2de bevestiging		
Project:			Formaat: A0 - B1x1189		
Vervanging bruggen D0024 en D0027			Fase:		
Brug Het Roems (D0024)			Uitvoeringsontwerp		
Ondertekend:			Status:		
Brug Het Roems (D0024)			Definitief		
Tekening nr.:			Werknr.:		
5240 AK Rosmalen			84054_UO_D0024		
Burg. Burgerslaan 44/30			1.0		
5245 NH Rosmalen					
Tel. 073 521 64 00					
www.wagemaker.nl					