
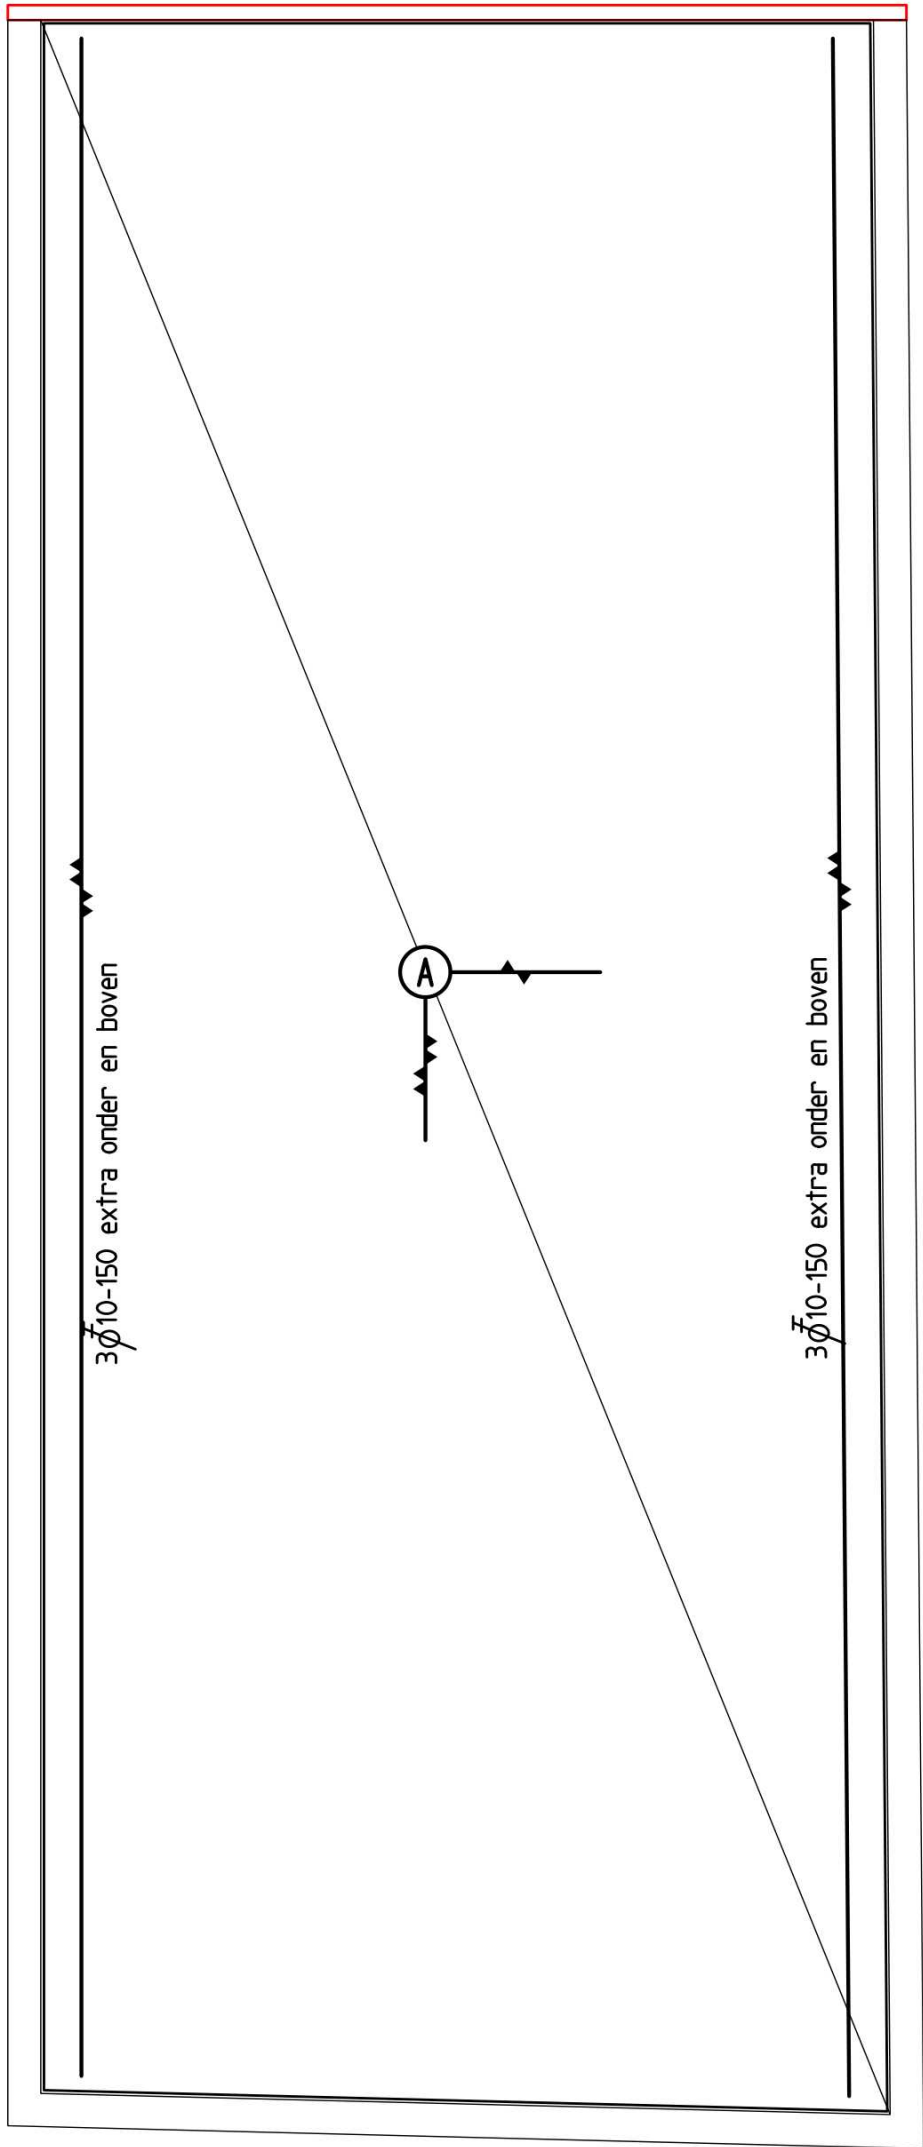


betonvloer 200 mm. dik, b.k. = peil
milieuklasse: XC2
sterkteklasse: C30/37
dekking boven: 30 mm; dekking onder: 30 mm
n.b. 1.75 kN/m2; l.s.w. 0.80 kN/m2; afw. 1.40 kN/m2.
wapening boven $\varnothing 8-150-150$, laslengte 350 mm.
onder $\varnothing 8-150-150$ laslengte 350 mm.

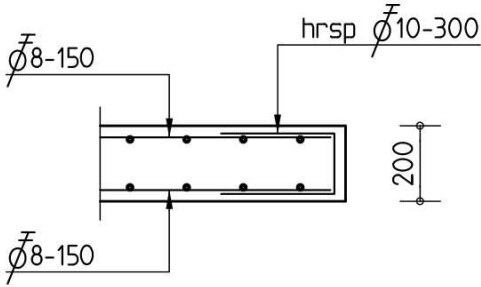

DOORSNEDE BETONPLAAT

CONTROLE GEMEENTE
Afdeling ruimte, veiligheid en handhaving

Bouwvoies WFO
DE VERBODENDE PALLEN

Orderno:24585
01 mei, 2025

GEZIEN

Bij funderingen op staal kunnen zettingen en zakkingen optreden.
Bij het bouwen volgens deze tekening aanvaardt de opdrachtgever het risico van zettingen en zakkingen

De fundering dient aangelegd te worden op een vaste grondslag.
De grondslag dient een drukvastheid te bezitten van minimaal 40 kN/m2 (rekenwaarde).
De waarde dient door een deskundige te worden vastgesteld of te worden gecontroleerd.

Beton: sterkteklasse: C30/37 t.a.v. milieuklasse: XC2 t.a.v. betonstaal: B500			Betondekking: balken onder en boven: 40mm zij kanten: 40mm	
Laslengte:	onderstaaf:	bovenstaaf:	Aanduiding wapening:	
$\varnothing 8$:	550mm	800mm	—▼— eerste laag boven	—▲▲— derde laag onder
$\varnothing 10$:	700mm	1000mm	—▼▼— tweede laag boven	—▲— tweede laag onder
$\varnothing 12$:	850mm	1200mm	—▼▼▼— derde laag boven	—▲— eerste laag onder
$\varnothing 16$:	1150mm	1650mm		

Bureau Beemsterboer

Adviesbureau voor Bouwconstructies
Bollenmarkt 6-I, 1681 PJ Zwaagdijk-Oost
0228 - 753 752
info@bureaubeemsterboer.nl

project

Verbouw woning
Breedstraat 68, 1601 KE, Enkhuizen
ontwerp: RK Design Studio

i.o.v.

RK Design Studio
De Keulen 11, 1616 RR, Hoogkarspel
06- info@rk-designstudio.nl

betreft

Overzicht Constructie
Details

tekening

C-1

wijz. e:
wijz. d:
wijz. c:
wijz. b:
wijz. a:

datum: 25-03-2025
gecontr.: 28-03-2025
getekend: 
schaal: 1:50 1:20
werk.nr: 6104

Toelichting grondslagen

In dit document kunt u secties vinden die onleesbaar zijn gemaakt. Deze informatie is achterwege gelaten op basis van de Wet open overheid (Woo). De letter die hierbij is vermeld correspondeert met de bijbehorende grondslag in onderstaand overzicht.

J Art. 5.1 lid 2 sub e

Het belang van de openbaarmaking van deze informatie weegt niet op tegen het belang van de eerbiediging van de persoonlijke levenssfeer van betrokkenen