

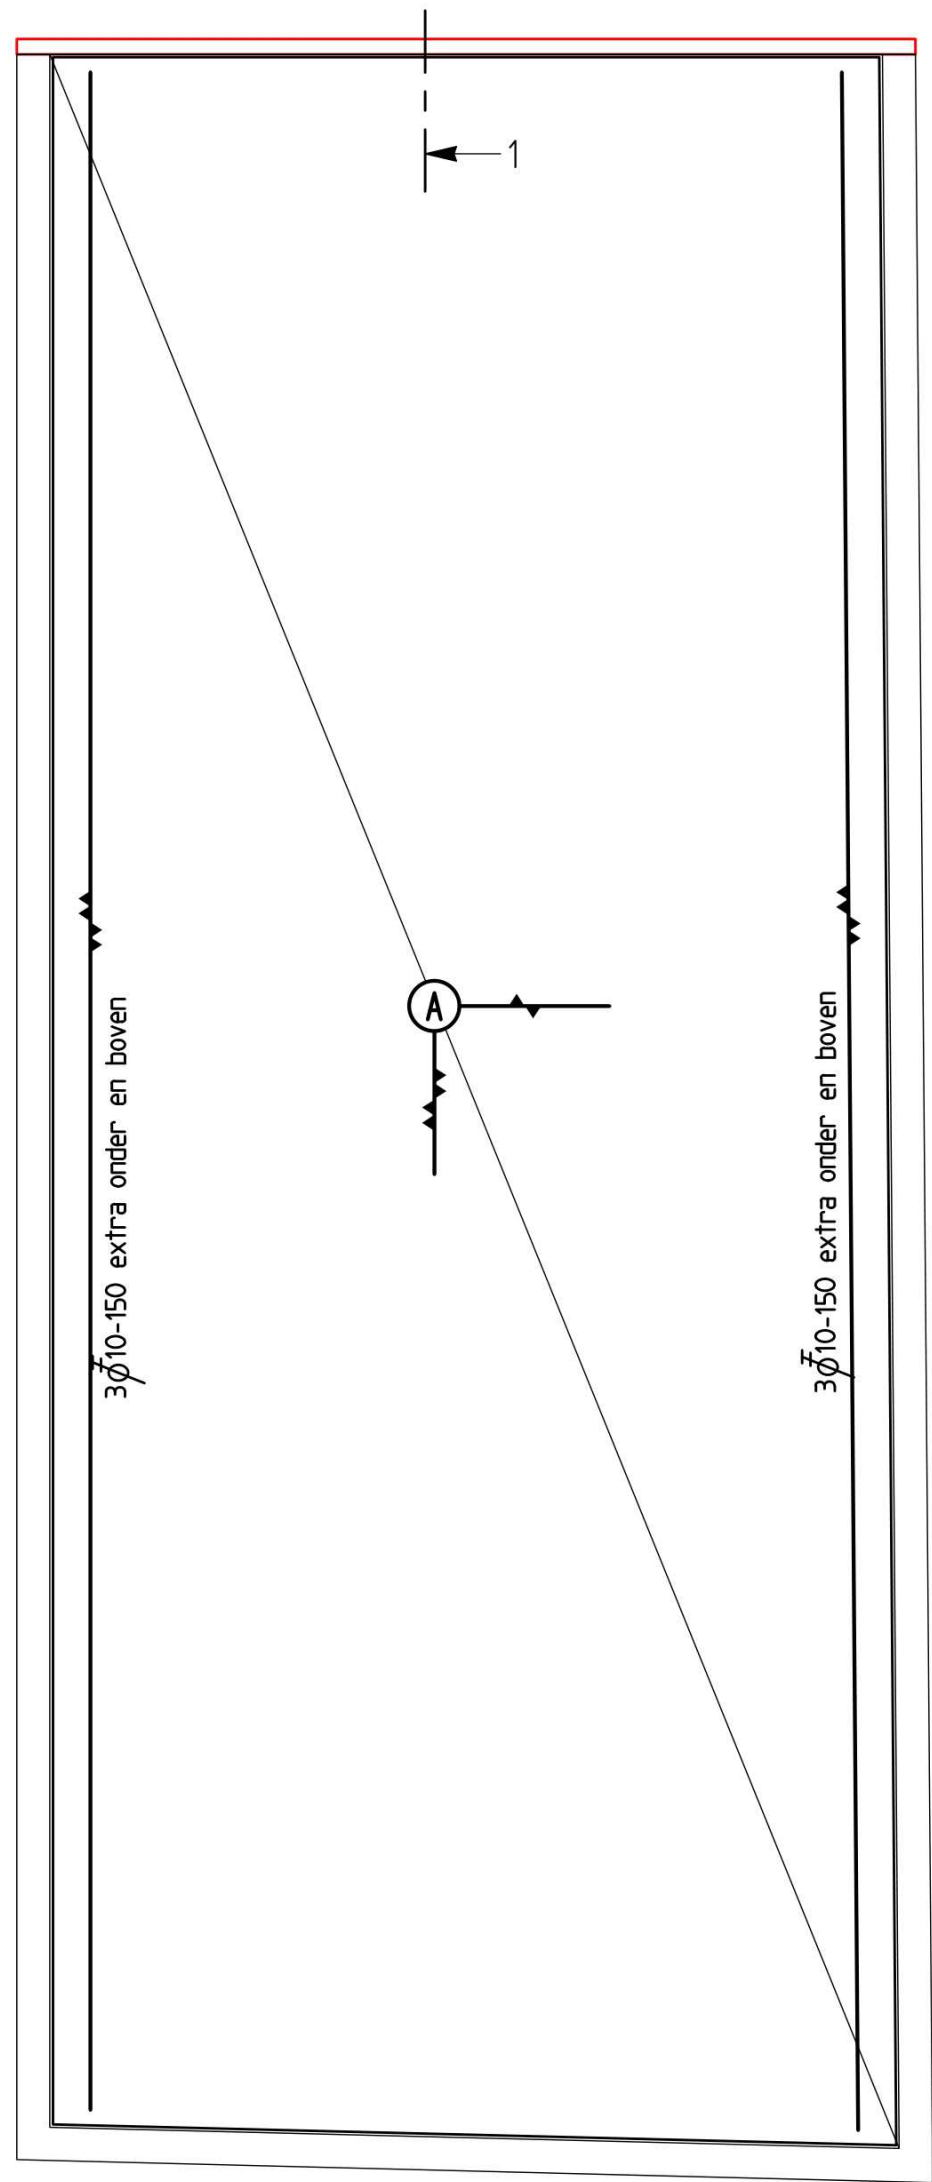



betonvloer 200 mm. dik.
milieuklasse: XC2
sterkteklasse: C30/37
dekking boven: 30 mm; dekking onder: 30 mm
n.b. 1.75 kN/m2; l.s.w. 0.80 kN/m2; afw. 1.40 kN/m2.
wapening boven $\bar{\Phi}$ 8-150-150, laslengte 350 mm.
onder $\bar{\Phi}$ 8-150-150 laslengte 350 mm.

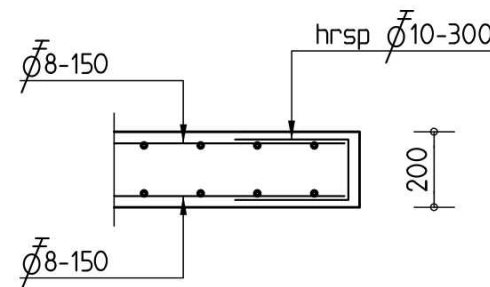

RAND BETONPLAAT

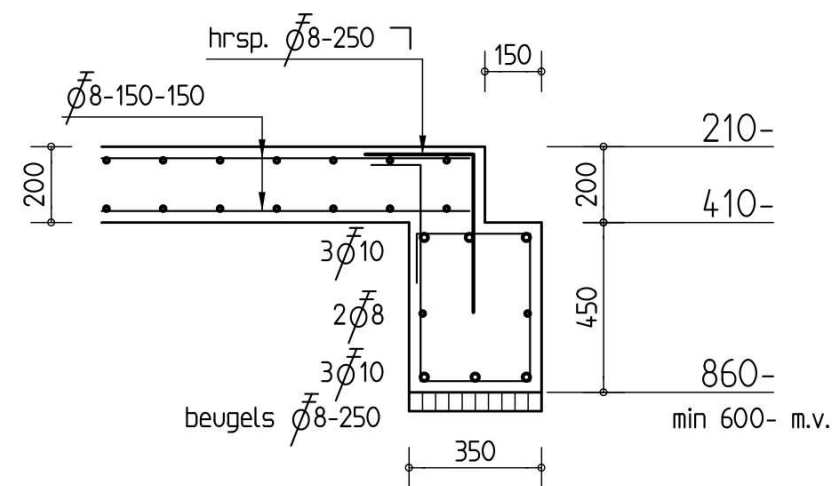

DOORSNEDE 1

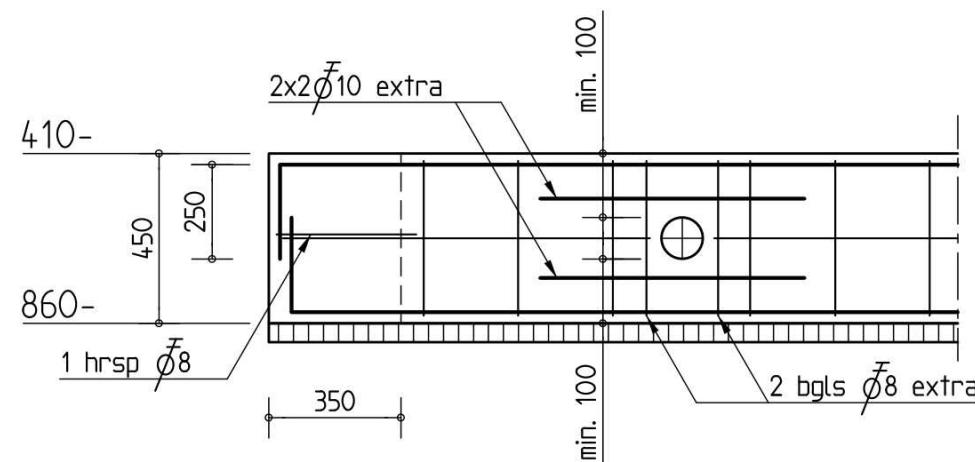

**DETAIL BALKBEEINDIGING
+ PRINCIPE BALKDOORVOER**



Bij funderingen op staal kunnen zettingen en zakkingen optreden.
Bij het bouwen volgens deze tekening aanvaardt de
opdrachtgever het risico van zettingen en zakkingen

De fundering dient aangelegd te worden op een vaste grondslag.
De grondslag dient een drukvastheid te bezitten van minimaal
40 kN/m2 (rekenwaarde).
De waarde dient door een deskundige te worden vastgesteld of
te worden gecontroleerd.

Beton: sterkteklasse: C30/37 t.a.v. milieuklasse: XC2 t.a.v. betonstaal: B500			Betondekking: balken onder en boven: 40mm zij kanten: 40mm	
Laslengte:	onderstaaf:	bovenstaaf:	Aanduiding wapening:	
Ø8:	550mm	800mm	—▲— eerste laag boven	—▲— derde laag onder
Ø10:	700mm	1000mm	—▼— tweede laag boven	—▲— tweede laag onder
Ø12:	850mm	1200mm	—▼— derde laag boven	—▲— eerste laag onder
Ø16:	1150mm	1650mm		

Bureau Beemsterboer		Adviesbureau voor Bouwconstructies Bollenmarkt 6-i, 1681 PJ Zwaagdijk-Oost 0228 - 753 752 info@bureaubeemsterboer.nl	wijz. e: wijz. d: wijz. c: wijz. b: wijz. a: 23-05-2025
project	Verbouw woning Breedstraat 68, 1601 KE, Enkhuizen ontwerp: RK Design Studio		datum: 25-03-2025 gecontr.: 28-03-2025 getekend: J schaal: 1:50 1:20 werknr: 6104
	i.o.v. RK Design Studio De Keulen 11, 1616 RR, Hoogkarspel 06-123456789 info@rk-designstudio.nl	betreft Betonvloer Details	tekening C-1a

Toelichting grondslagen

In dit document kunt u secties vinden die onleesbaar zijn gemaakt. Deze informatie is achterwege gelaten op basis van de Wet open overheid (Woo). De letter die hierbij is vermeld correspondeert met de bijbehorende grondslag in onderstaand overzicht.

J Art. 5.1 lid 2 sub e

Het belang van de openbaarmaking van deze informatie weegt niet op tegen het belang van de eerbiediging van de persoonlijke levenssfeer van betrokkenen