



DOORSNEDE A
(principe detail koppeling stalen ligger)

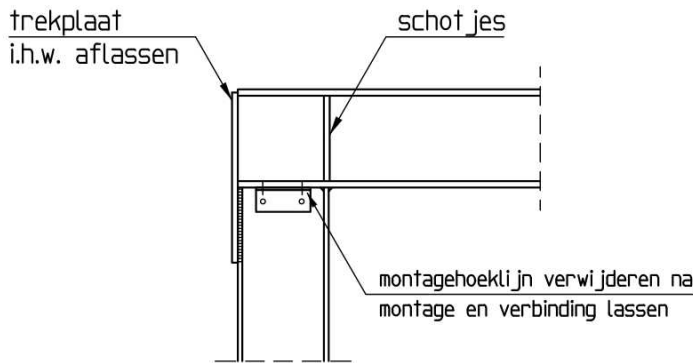


PRINCIPE DETAIL MOMENTVERBINDING

verbinding i.h.w. aflassen. lassen a= 0.5xt

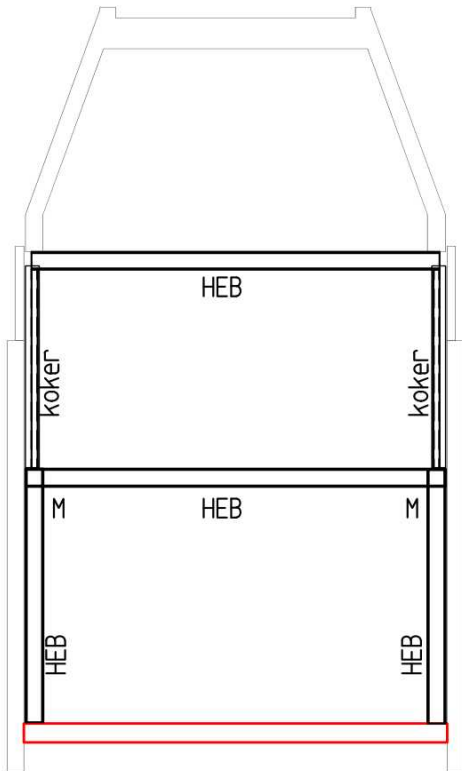


PRINCIPE DOORSNEDE:

M = momentvaste verbinding volgens berekening staalleverancier.

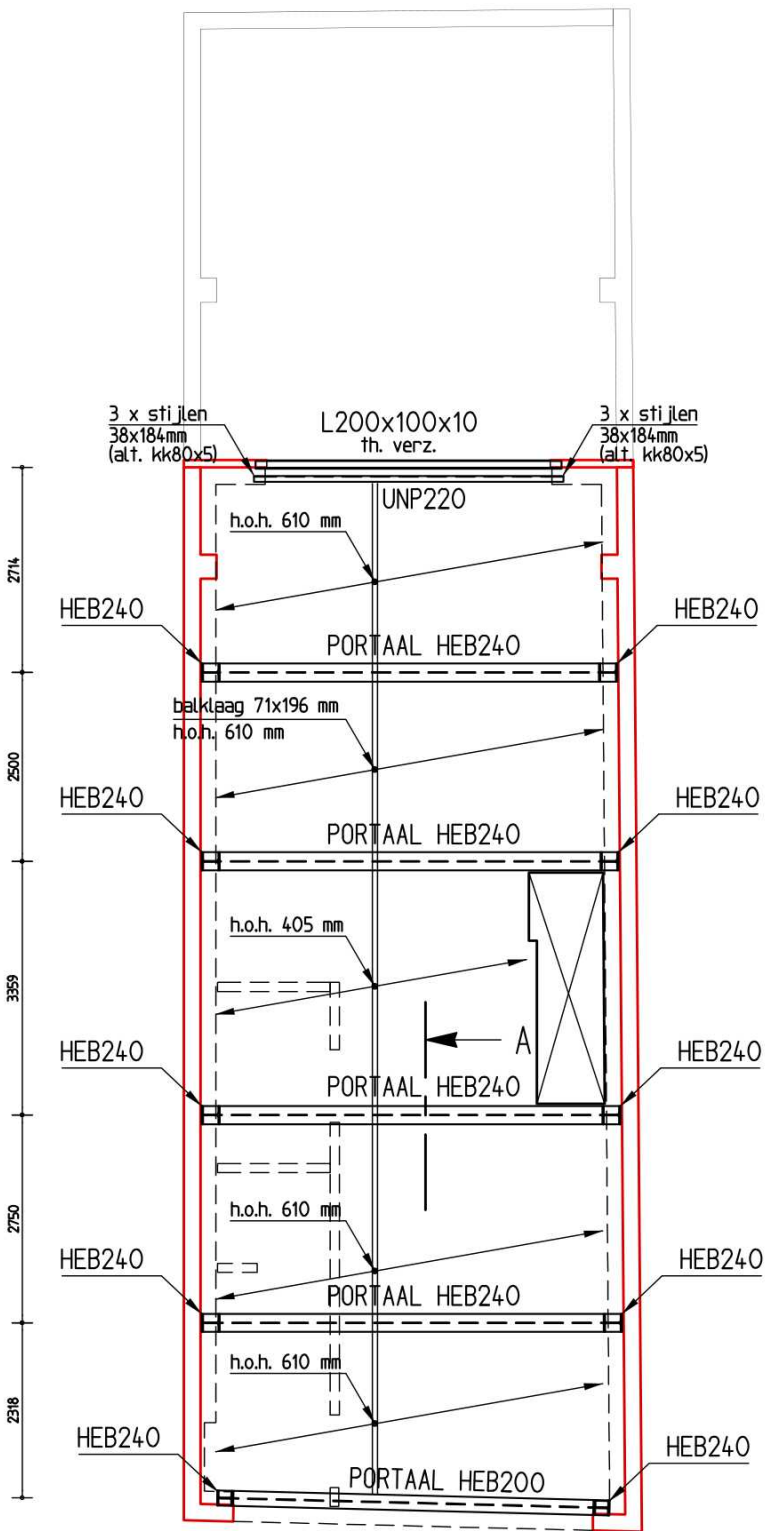


OVERZICHT CONSTRUCTIE 1e VERD.VLOER:

n.b. 1.75 kN/m2; l.s.w. 0.50 kN/m2.
binnenblad: stijlen 38x184 h.o.h. 610mm t.a.v.
wanden op verdiepingsvloer stabiliserend uitvoeren (h.s.b.)
onder de h.s.b. wanden dubbele balken toepassen
voor overige zie renvooi.

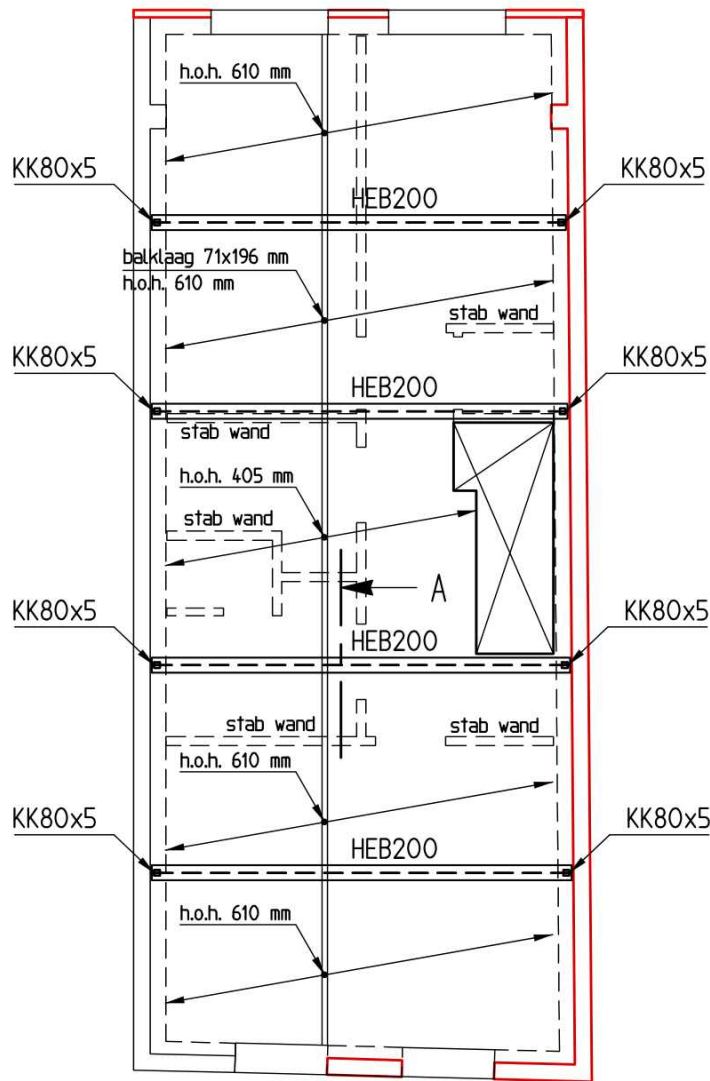

OVERZICHT CONSTRUCTIE 2e VERD.VLOER:

n.b. 1.75 kN/m2; l.s.w. 0.50 kN/m2.
binnenblad: stijlen 38x184 h.o.h. 610mm t.a.v.
wanden op verdiepingsvloer stabiliserend uitvoeren (h.s.b.)
onder de h.s.b. wanden dubbele balken toepassen
voor overige zie renvooi.

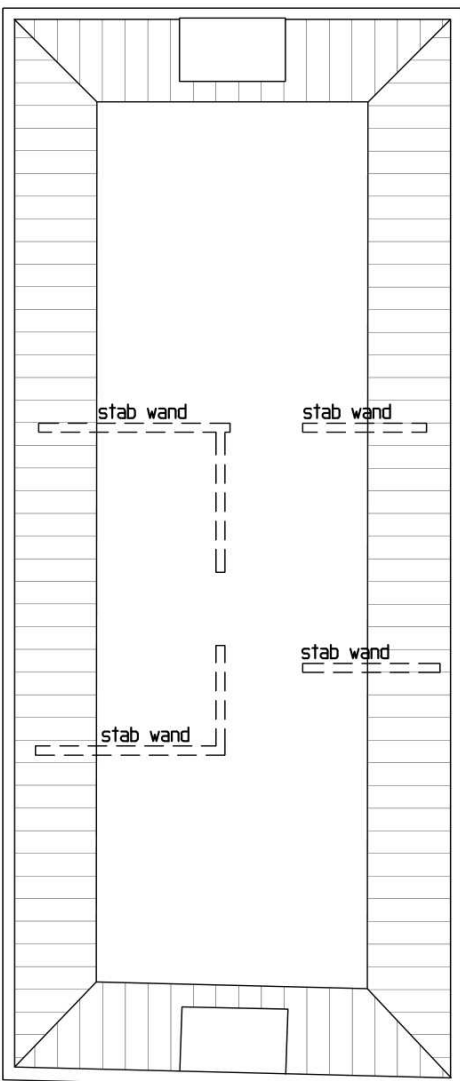

SCHEMATISCH OVERZICHT KAPCONSTRUCTIE:

prefab sporenkap volgens opgave leverancier.
onder de wanden dubbele balken

ALLE MAATVOERING IN HET WERK TE BEPALEN / CONTROLEREN

RENVOOI:

staallaten op metselwerk 150mm opleggen t.a.v.
h.s.b.-wanden, balklaag vloeren en platdak verspijkeren tot vaste schijf.
stalen liggers opleggen in specie.
stalen kolommen onder 1e verdiepingsvloer doorzetten tot op fundering t.a.v.
staalconstructie in aanraking met vochtig milieu thermisch verzinkt uitvoeren.
M = momentvaste verbinding volgens berekening leverancier.
detaillering en verankering houtconstructie volgens opgave leverancier.
naast de gevelopeningen onderbroken stijlen links en rechts terugbrengen

Staalconstructies:

kwaliteit: algemeen S235JR t.a.v.
kokers S275J0 t.a.v.
ankers: klasse 4.6 t.a.v.
bouten: klasse 8.8 t.a.v.

Houtconstructies:

sterkteklasse: C24 t.a.v.
Metselwerk:
kwaliteit: binnenblad 15.0 N/mm2, mortel M10 t.a.v.
buitenblad 10.0 N/mm2, mortel M10 t.a.v.



Adviesbureau voor Bouwconstructies
Bollenmarkt 6-I, 1681 PJ Zwaagdijk-Oost
0228 - 753 752
info@bureaubeemsterboer.nl

wijz. e:
wijz. d:
wijz. c:
wijz. b:
wijz. a:

project
Verbouw woning
Breedstraat 68, 1601 KE, Enkhuizen
ontwerp: RK Design Studio

datum: 25-03-2025
gecontr.: 28-03-2025
getekend: J
schaal: 1:100 1:20
werk.nr: 6104

i.o.v.
RK Design Studio
De Keulen 11, 1616 RR, Hoogkarspel
06- info@rk-designstudio.nl

betreft
Overzicht Constructie
Details

tekening
C-2



Toelichting grondslagen

In dit document kunt u secties vinden die onleesbaar zijn gemaakt. Deze informatie is achterwege gelaten op basis van de Wet open overheid (Woo). De letter die hierbij is vermeld correspondeert met de bijbehorende grondslag in onderstaand overzicht.

J Art. 5.1 lid 2 sub e

Het belang van de openbaarmaking van deze informatie weegt niet op tegen het belang van de eerbiediging van de persoonlijke levenssfeer van betrokkenen