





voorgevel




achtergevel

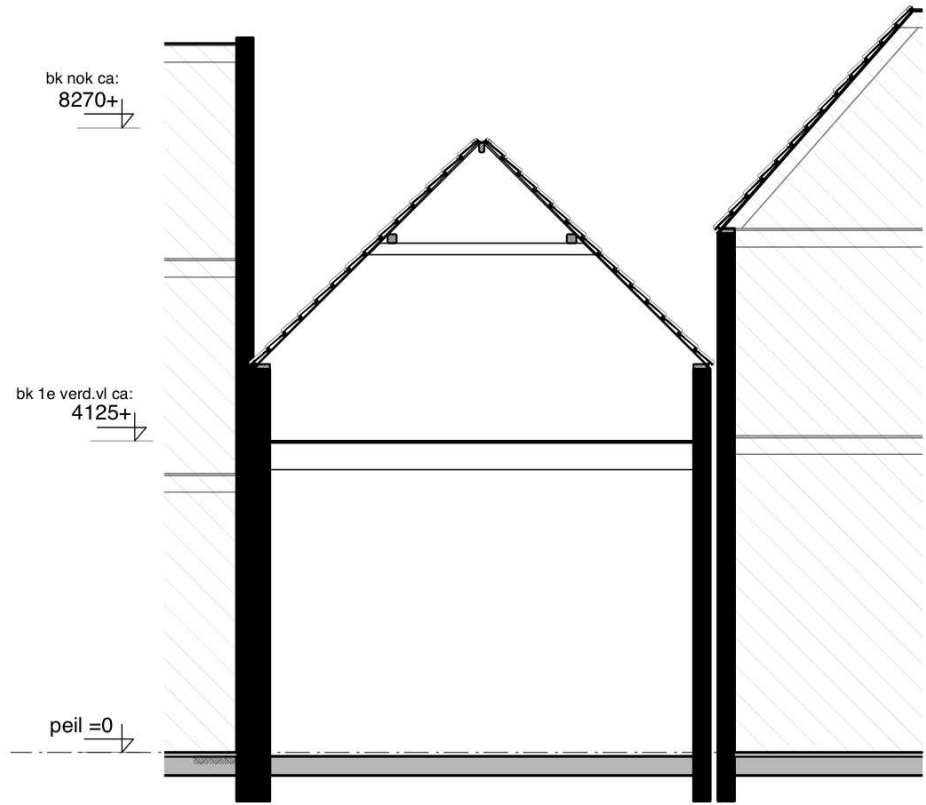


dwarsdoorsnede

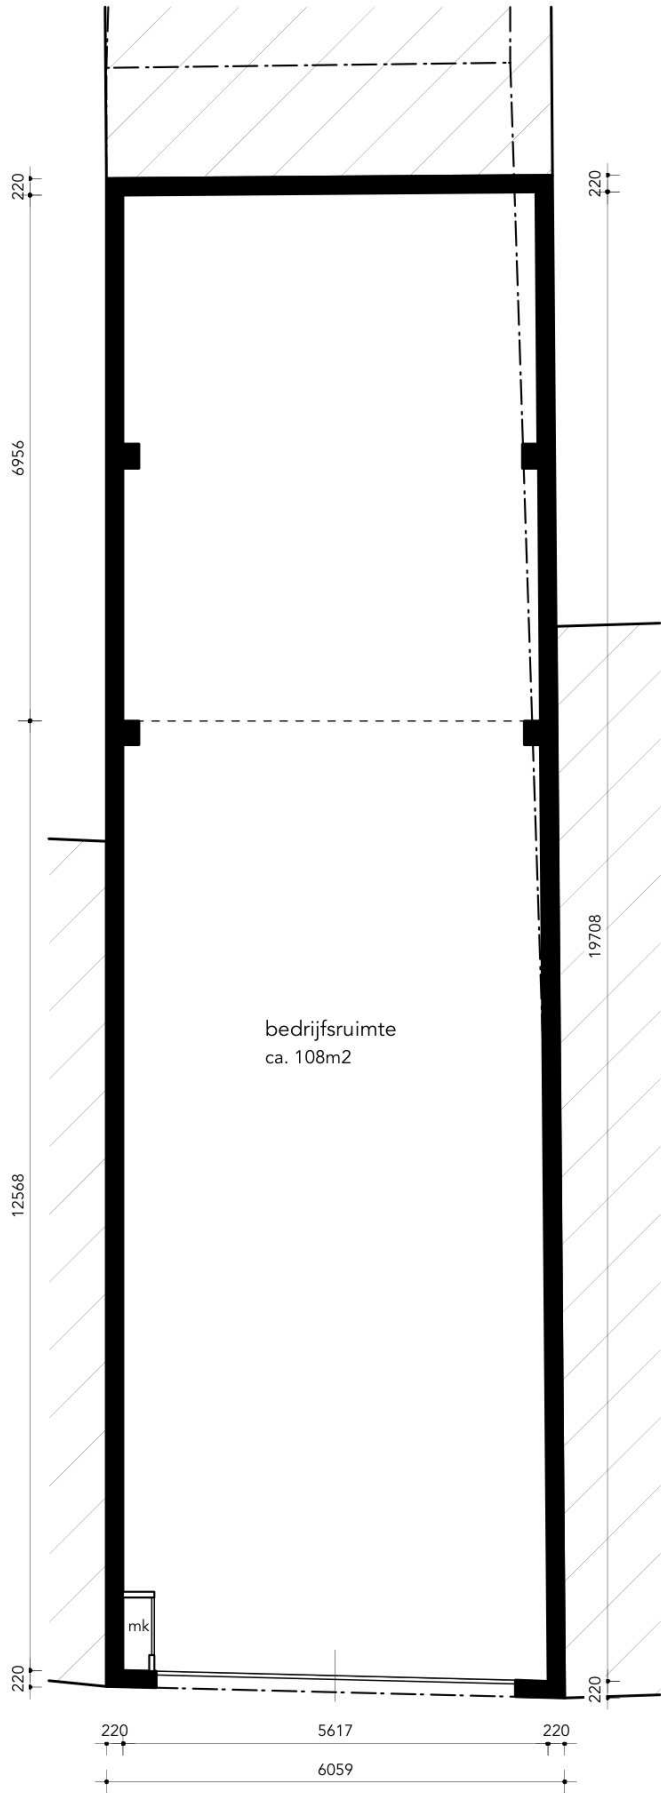

begane grond

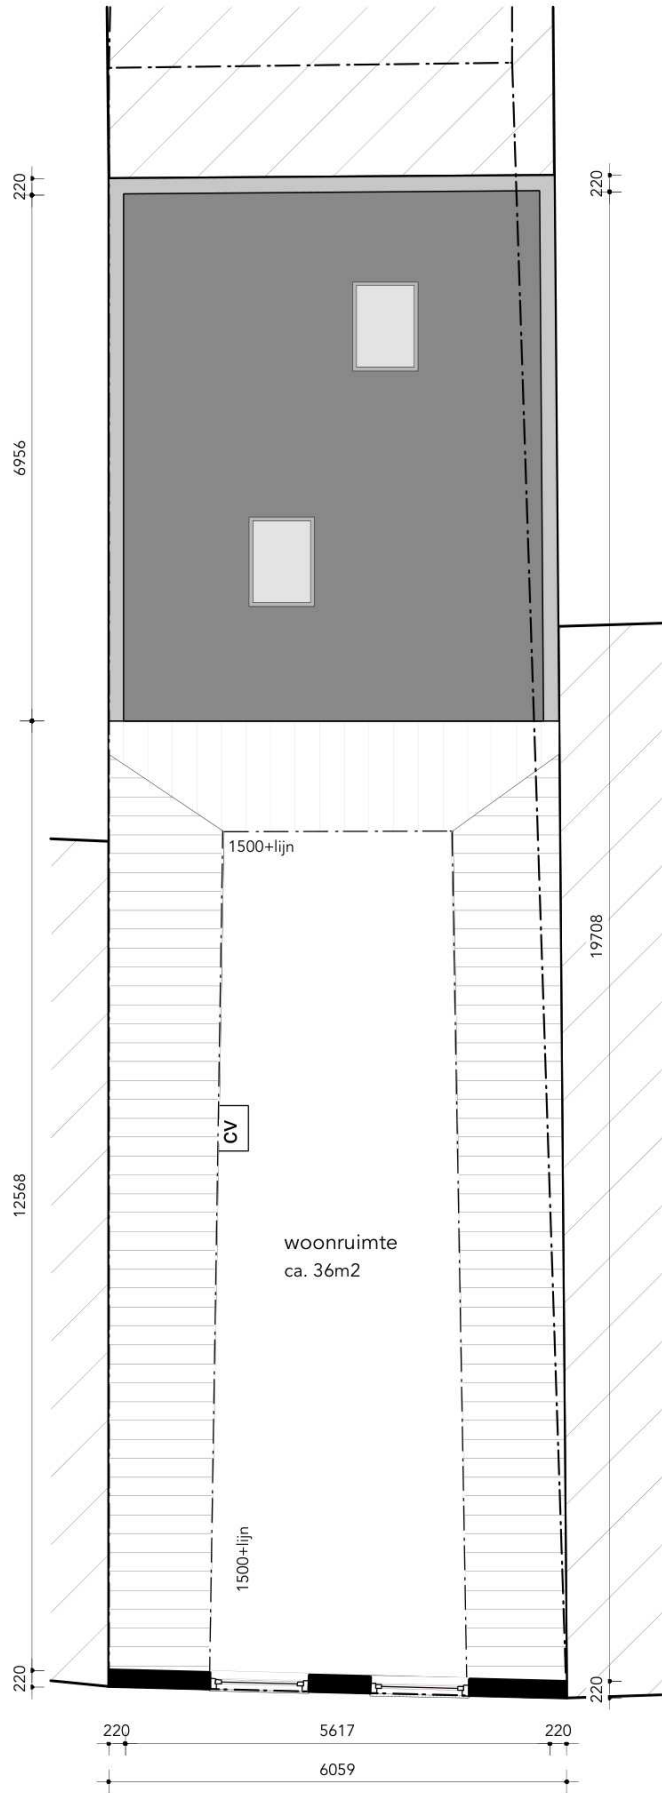

verdieping

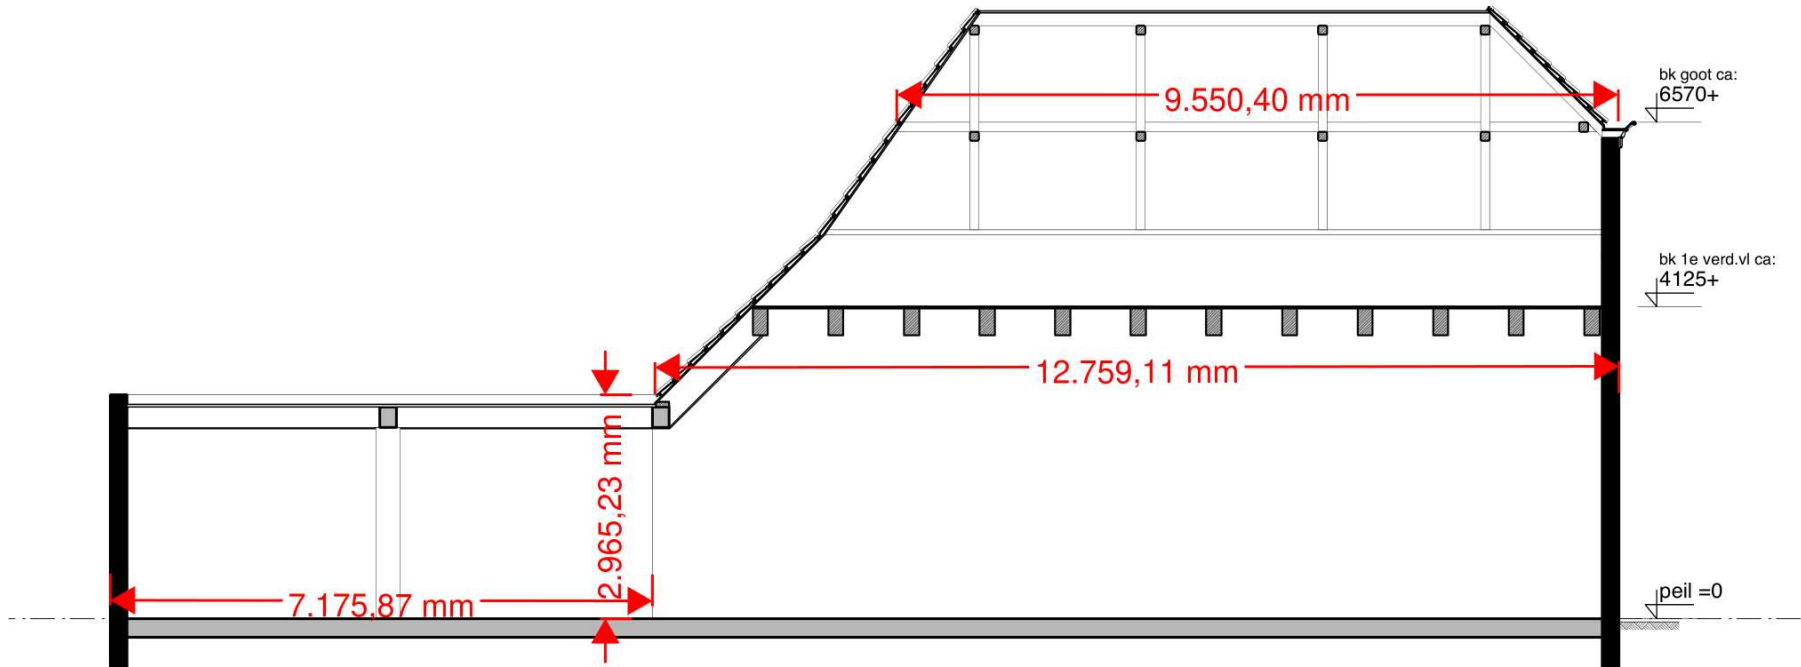

langsdoorsnede



situatie
gemeente: ENKHUIZEN
adres: Breedstraat 68
sectie en nr: F 1889

schaal 1:500

Breedstraat 68 Enkhuizen

-alle maatvoering altijd in het werk controleren
-constructie volgens opgave constructeur
-vergunningtekeningen zijn niet voor uitvoering

opdrachtgever:

onderwerp: bestaande toestand

fase: vergunning

datum: 04-04-2024

gewijzigd:

schaal 1:100/ 1:500

formaat: A2

werk nr: P2406

getekend:

tekening nr:

101

Toelichting grondslagen

In dit document kunt u secties vinden die onleesbaar zijn gemaakt. Deze informatie is achterwege gelaten op basis van de Wet open overheid (Woo). De letter die hierbij is vermeld correspondeert met de bijbehorende grondslag in onderstaand overzicht.

J Art. 5.1 lid 2 sub e

Het belang van de openbaarmaking van deze informatie weegt niet op tegen het belang van de eerbiediging van de persoonlijke levenssfeer van betrokkenen