



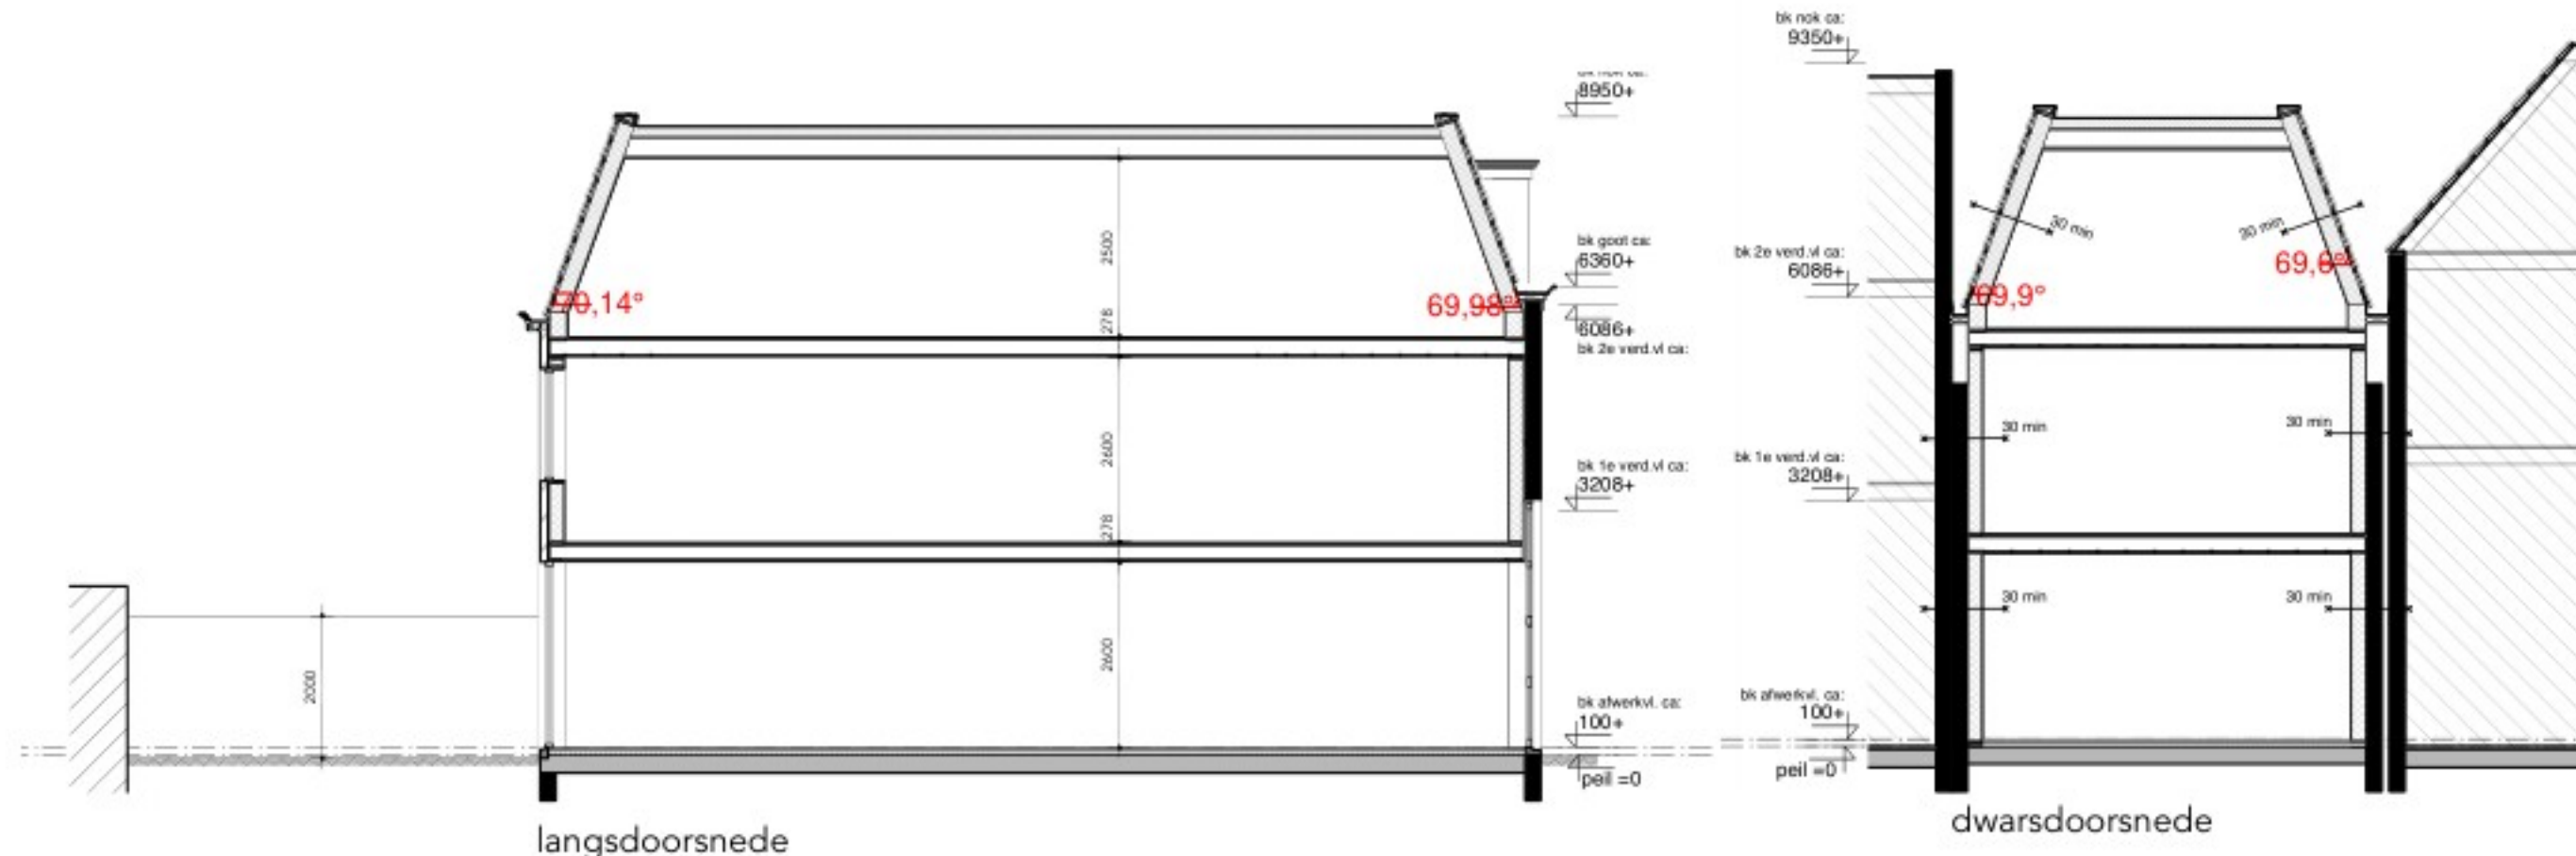

langsdoorsnede

dwarsdoorsnede

inhoud bestaande situatie totaal ca: 625m3
inhoud nieuwe situatie totaal ca: 651m3

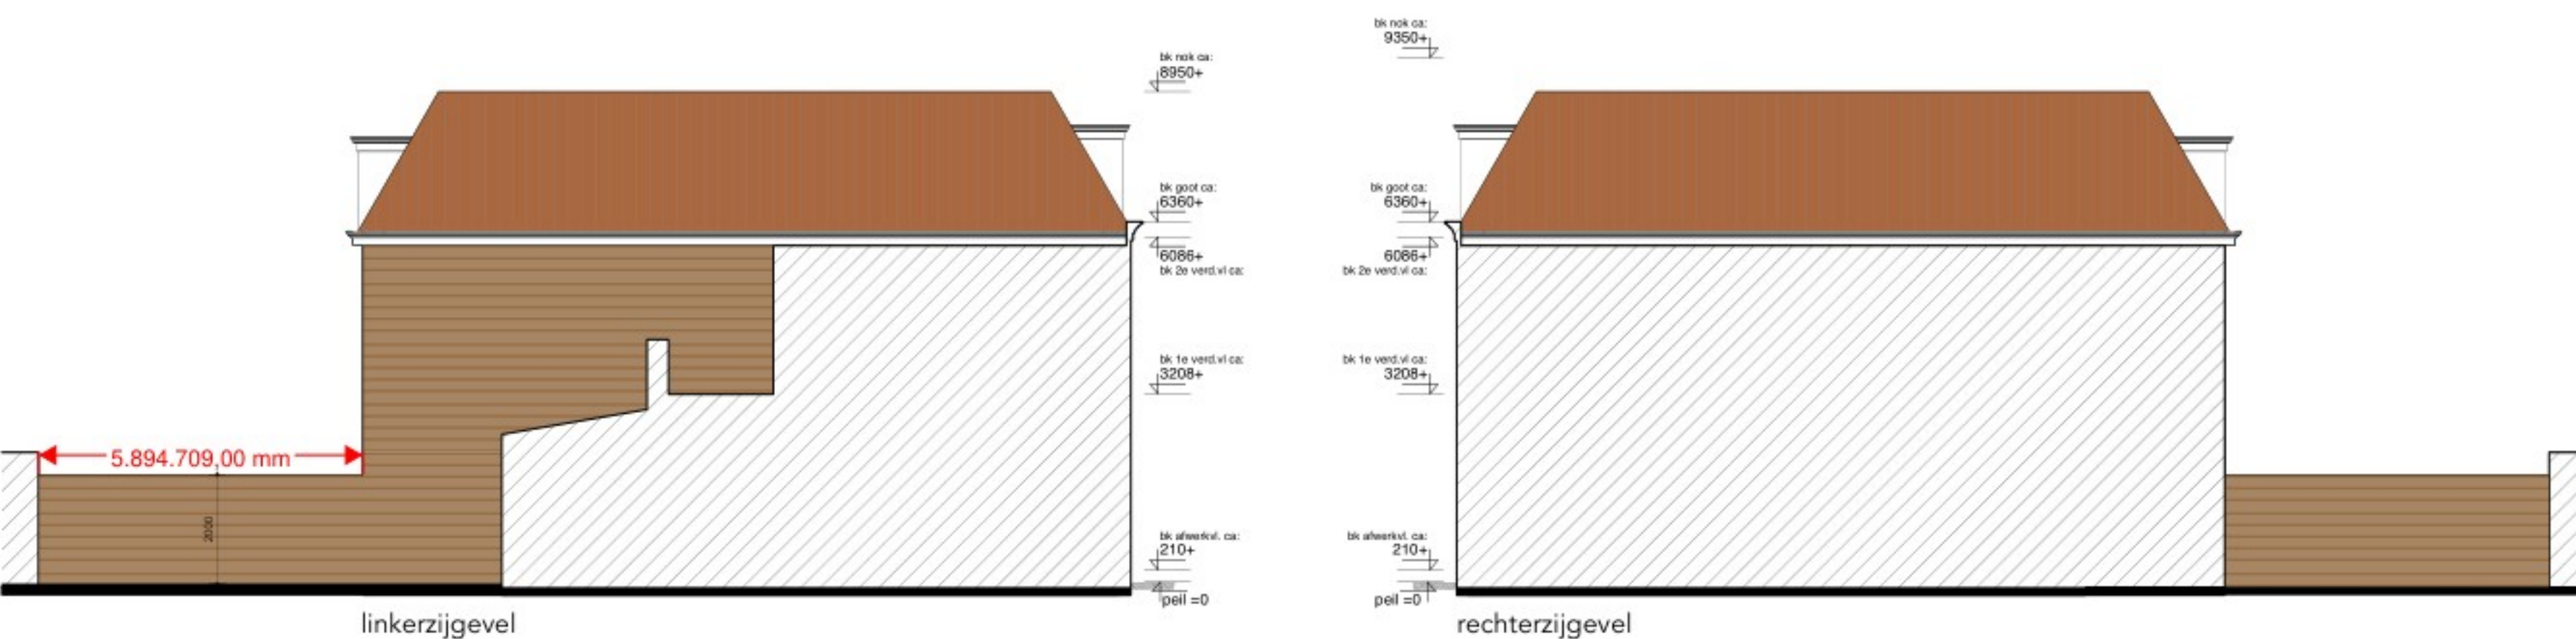

linkerzijgevel

rechterzijgevel

RENNOOI

- bestaand metselwerk
- nieuw metselwerk
- Lichte scheidingwand
- geïsoleerde hsb wand
- st.l.
- rg
- mv
- cv
- mk
- hwa
- wm
- wd
- kt
- V.
- V.m.
- CV
- Mech. Vent. box
- Afzuig
- 30 min

ALGEMEEN

- woningscheidende wanden en vloeren: 30 min WBOBO
- brandwerendheid volgens afdeling 2.2 BB
- balustrades en doorval beveiligingen waar nodig volgens afdeling 2.3 BB
- trappen volgens afdeling 2.5 BB
- hellingsbanen volgens afdeling 2.6 BB
- beweegbare constructie onderdelen volgens afdeling 2.7 BB
- beperking van het ontstaan van een brandgevaarlijke situatie volgens afd. 2.8 BB
- beperking van het ontwikkelen van brand en rook volgens afdeling 2.9 BB
- beperking van uitbreiding van brand en verspreiding van rook volgens afdelingen 2.10 BB en 2.11 BB
- vluchtroutes volgens afdeling 2.12 BB
- inbraakwerendheid volgens afdeling 2.15 BB
- bescherming tegen geluid van buiten volgens afdeling 3.1 BB
- bescherming tegen geluid van installaties volgens afdeling 3.2 BB
- wering van vocht volgens afdeling 3.5 BB
- luchtversing volgens afdeling 3.6 BB
- spuivoorziening volgens afdeling 3.7.2 BB
- spuiventilatie vbr tenminste 3 dm3/s per m2
- toevoer van verbrandingslucht en afvoer van rookgas volgens afdeling 3.8.2 BB
- tegels sanitaire ruimtes tot min. 1 m1 en doucheruimtes minimaal 2,10 m1
- bescherming tegen ratten en muizen volgens afdeling 3.10 BB
- energiezuinigheid volgens afdeling 5.1 BB
- watervoorziening volgens afdeling 6.3 BB
- afvoer van huishoudelijk afvalwater en hemelwater, nieuwbouw en bestaande bouw volgens afd. 6.5 BB

kleuren en materialen

- | | | |
|----------------------|-----------------------|-----------------------------|
| gevels | metselwerk bestaand | kleur bruin (ongewijzigd) |
| gevels achtergevel | metselwerk | kleur bruin (als bestaand) |
| kozijnen | hout | kleur cremé/ gebroken wit |
| ramen | hout | kleur antraciet |
| deuren | hout | kleur antraciet |
| goten en boeideilen | hout | kleur cremé/ gebroken wit |
| dakbedekking | pannen (als bestaand) | kleur oranje (als bestaand) |
| dakbedekking platdak | bitumen | kleur zwart |



begane grond

1e verdieping

2e verdieping

dakaanzicht



situatie
gemeente:
adres:
sectie en nr:

schaal 1:500
ENKHUIZEN
Breedstraat 68
F 1889

Breedstraat 68 EnkhuiZEN

-alle maatvoering altijd in het werk controleren
-constructie volgens opgave constructeur
-vergunningtekeningen zijn niet voor uitvoering

opdrachtgever:

onderwerp: nieuwe toestand

fase: vergunning

datum: 04-04-2024

gewijzigd: 16-09-2024
03-10-2024

schaal: 1:100/ 1:500

formaat: A1

werk nr: P2406

getekend:

tekening nr:

102

Toelichting grondslagen

In dit document kunt u secties vinden die onleesbaar zijn gemaakt. Deze informatie is achterwege gelaten op basis van de Wet open overheid (Woo). De letter die hierbij is vermeld correspondeert met de bijbehorende grondslag in onderstaand overzicht.

J Art. 5.1 lid 2 sub e

Het belang van de openbaarmaking van deze informatie weegt niet op tegen het belang van de eerbiediging van de persoonlijke levenssfeer van betrokkenen