



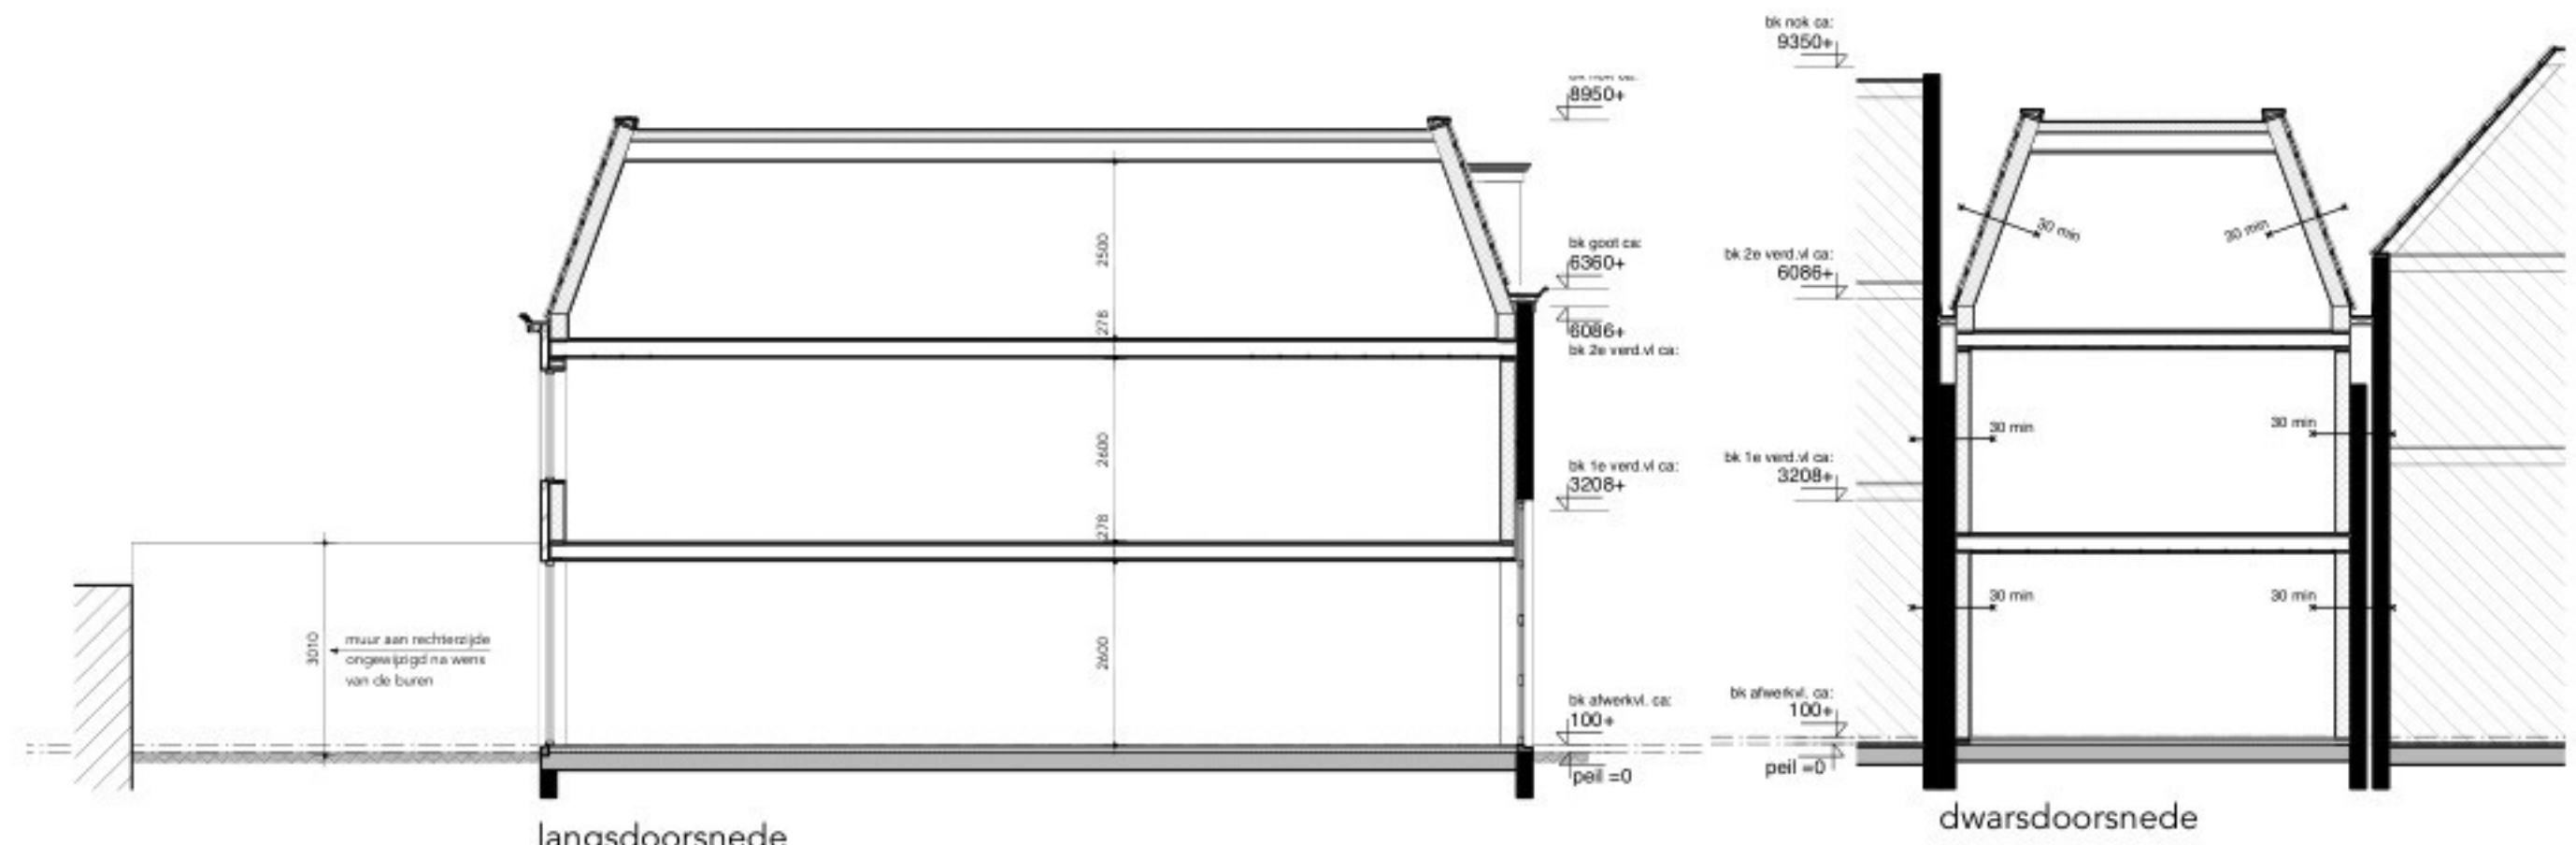

langsdoorsnede

inhoud bestaande situatie totaal ca: 625m3

inhoud nieuwe situatie totaal ca: 651m3

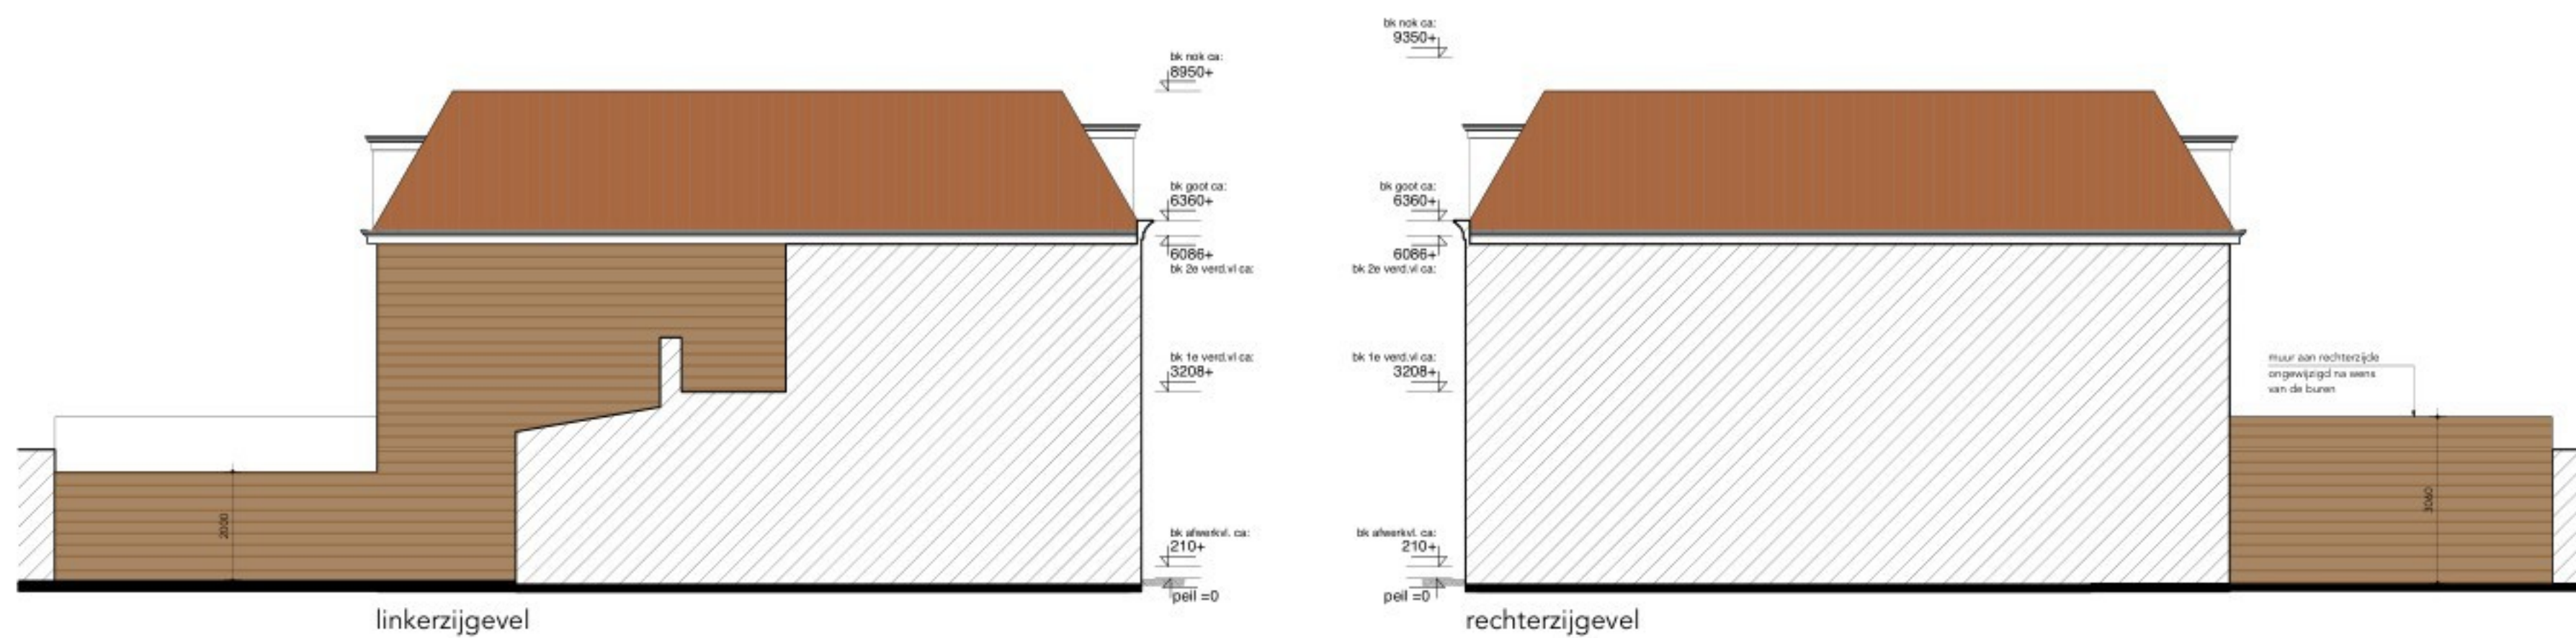

ALGEMEEN

- | | |
|---|----------------------|
|  | bestaand metselwerk |
|  | nieuw metselwerk |
|  | Lichte scheidingwand |
|  | geïsoleerde hsb wand |
-
- | | |
|---|------------------------------|
| st. l. | standleiding |
| rg | rookgasafvoer & luchttoevoer |
| mv | mechanische ventilatie |
| cv | cv ketel |
| mk | meterkast |
| hwa | hemelwater afvoer |
| wm | wasmachine |
| wd | wasdroger |
| kt | kooktoestel |
| V. | ventilatie toevoer op glas |
| Vm. | ventilatie (muur) rooster |
|  | Rookmelder |
| CV | CV ketel |
|  | Mech. Vent. box |
|  | Afzuig |
| 30 min. | 30 minuten brandwerend |

- woningsscheidende wanden en vloeren: 30 min WDBDO
- brandwerendheid volgens afdeling 2.2 BB
- balustrades en dorpel bevestigingen
- trap nodig volgens afdeling 2.3 BB
- trappen volgens afdeling 2.5 BB
- hellingsbannen volgens afdeling 2.6 BB
- beweegbare constructie onderdelen
- volgens afdeling 2.7 BB
- beperking van het ontstaan van een brandgevaarlijke situatie volgens aft. 2.8 BB
- beperking van het ontwikkelen van brand en rook volgens afdeling 2.9 BB
- beperking van uitbreiding van brand en verspreiding van rook volgens afdeling 2.10 BB en 2.11 BB
- vluchtroutes volgens afdeling 2.12 BB
- inbraakwerendheid volgens afdeling 2.15 BB
- bescherming tegen geluid van buiten volgens afdeling 3.1 BB
- bescherming tegen geluid van installaties volgens afdeling 3.2 BB
- wering van vocht volgens afdeling 3.5 BB
- luchtverversing volgens afdeling 3.6 BB
- spuitvoorziening volgens afdeling 3.7.2 BB
- ventilatie voor tenminste 3 dm³/s per m²
- toevoer van verbrandingslucht en afvoer van rookgas volgens afdeling 3.8.2 BB
- tegelwerk sanitaire ruimtes tot min. 1 m²
- doucheruimtes tot min. 2,0 m²
- bescherming tegen ratten en muizen volgens afdeling 3.10 BB
- energiezuinigheid volgens afdeling 5.1 BB
- spuitvoorziening volgens afdeling 5.3 BB
- afvoer van huishoudelijk afval en hemelwater, nieuwbouw en bestaande bouw volgens aft. 6.5 BB

kleuren en materialen

gevels	metselewerk bestaand	kleur bruin (ongewijzigd)
gevels achtergevel	metselewerk	kleur bruin (als bestaand)
kozijnen	hout	kleur cremé/ gebroken wit
ramen	hout	kleur antraciet
deuren	hout	kleur kleur antraciet
goten en boeidelen	hout	kleur cremé/ gebroken wit
dakbedekking	pannen (als bestaand)	kleur oranje (als bestaand)
dakbedekking platdak	bitumen	kleur zwart



Breedstraat 68
Enkhuizen

- alle maatvoering altijd in het werk controleren
- constructie volgens opgave constructeur
- vergunningtekeningen zijn niet voor uitvoering

opdrachtgever:

onderwerp:

nieuwe toestand

fase:

vergunning

datum:

04-04-2024

gewijzigd:

16-09-2024
03-10-2024
28-01-2025

schaal

1:100/ 1:500

formaat:

A1

werk nr.

P2406

getekend:

tekening nr.:

102

Toelichting grondslagen

In dit document kunt u secties vinden die onleesbaar zijn gemaakt. Deze informatie is achterwege gelaten op basis van de Wet open overheid (Woo). De letter die hierbij is vermeld correspondeert met de bijbehorende grondslag in onderstaand overzicht.

J Art. 5.1 lid 2 sub e

Het belang van de openbaarmaking van deze informatie weegt niet op tegen het belang van de eerbiediging van de persoonlijke levenssfeer van betrokkenen