

Van: "[REDACTED]"
Verzonden: donderdag 8 mei 2025 08:14
Aan: "sed@bouwadvieswfo.nl" <sed@bouwadvieswfo.nl>
Onderwerp: aanvulling controleren constructie locatie Breedstraat 68 te Enkhuizen
Bijlage(n): 6104_C1a_2025-04-16.pdf
Categories: Intern/Openbaar

Beste,
Hierbij constructie ter controle [het](#) betreft het verbouwen van de bedrijfsruimte naar een woning op de locatie Breedstraat 68 te Enkhuizen.

Zaaknr.: Z2024-00000490
DSOnr.: 2024040401185

Met vriendelijke groet,

[REDACTED]
Administratief medewerker v [REDACTED]



SED **Postadres**
Postbus 20
1610 AA Bovenkarspel
(0228) 534 100

De SED organisatie is ontstaan na een ambtelijke fusie tussen de gemeenten:


 **Gemeente
Stede Broec**
Locatie De Middend 2, Bovenkarspel

 **Enkhuizen**
Locatie Hoogstraat 11, Enkhuizen


 **Gemeente
Drechterland**
Locatie Raadhuisplein 1, Hoogkarspel

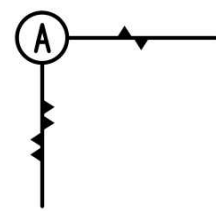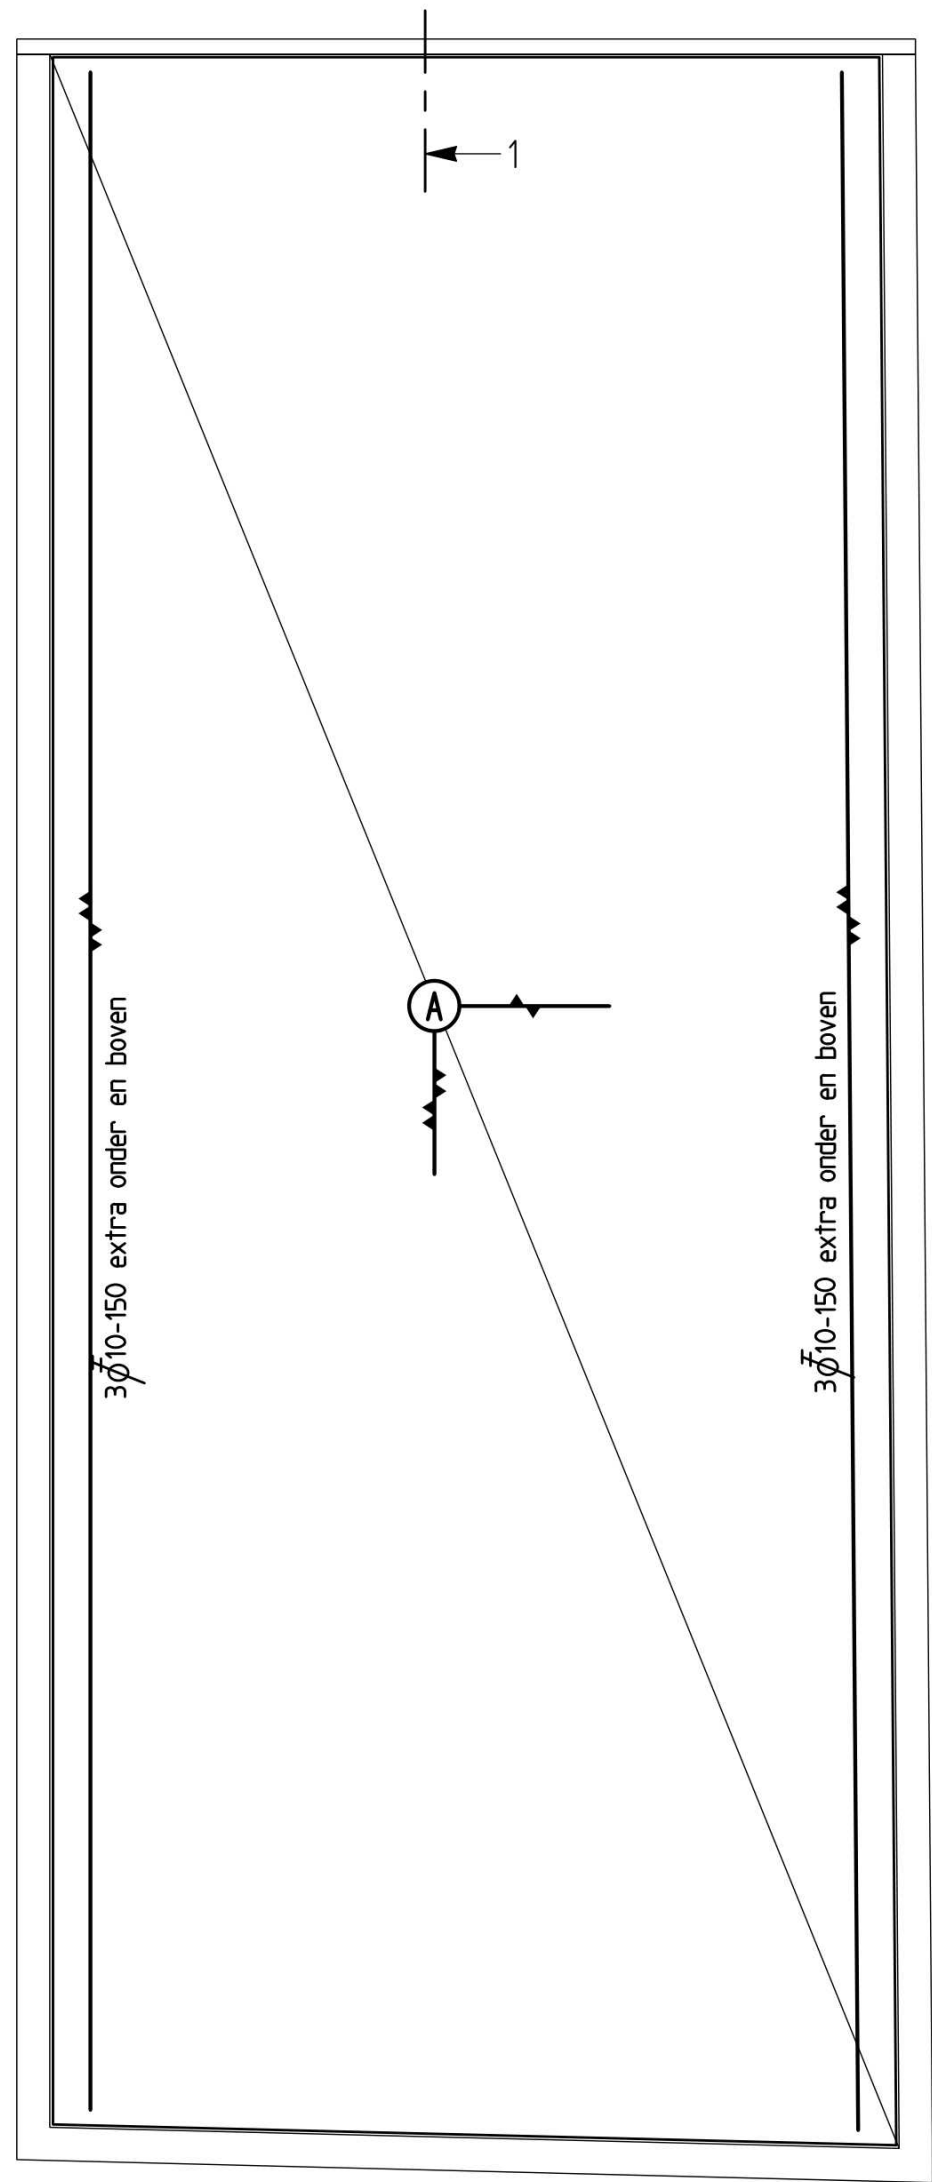


betonvloer 200 mm. dik.
milieuklasse: XC2
sterkteklasse: C30/37
dekking boven: 30 mm; dekking onder: 30 mm
n.b. 1.75 kN/m2; l.s.w. 0.80 kN/m2; afw. 1.40 kN/m2.
wapening boven $\varnothing 8-150-150$, laslengte 350 mm.
onder $\varnothing 8-150-150$ laslengte 350 mm.

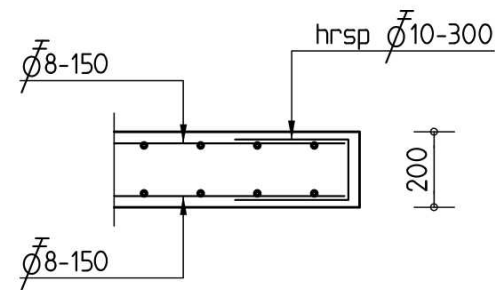

RAND BETONPLAAT

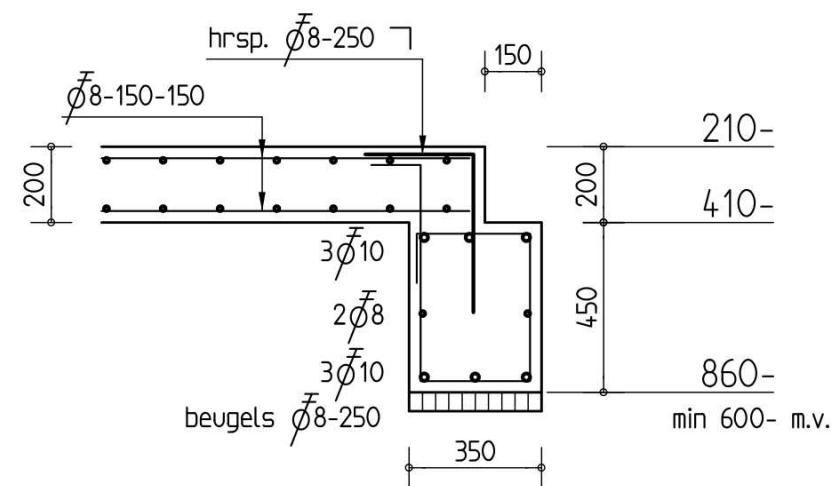

DOORSNEDE 1

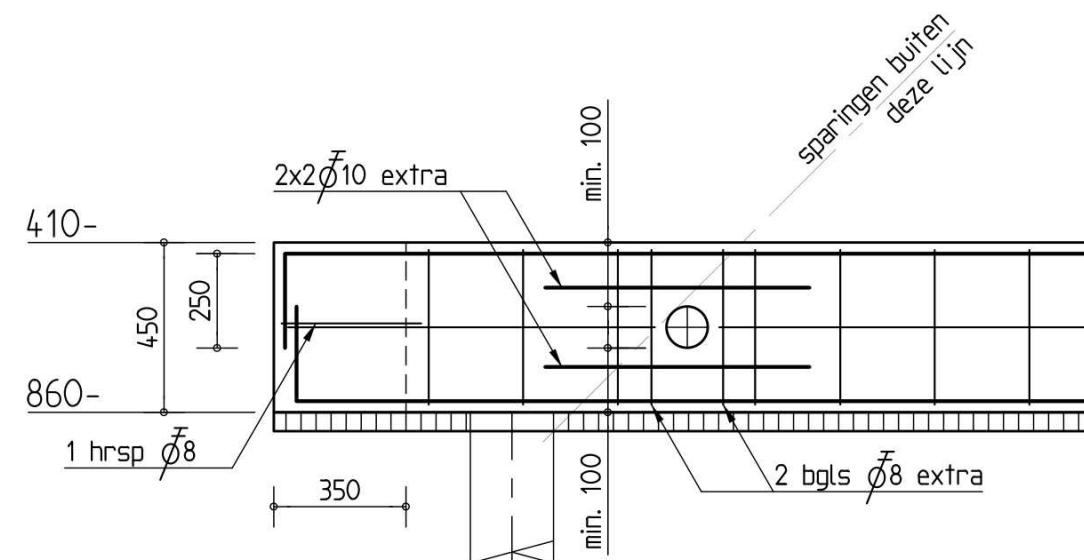

DETAIL BALKBEEINDIGING
+ PRINCIPE BALKDOORVOER

Bij funderingen op staal kunnen zettingen en zakkingen optreden.
Bij het bouwen volgens deze tekening aanvaardt de
opdrachtgever het risico van zettingen en zakkingen

De fundering dient aangelegd te worden op een vaste grondslag.
De grondslag dient een drukvastheid te bezitten van minimaal
40 kN/m2 (rekenwaarde).
De waarde dient door een deskundige te worden vastgesteld of
te worden gecontroleerd.

Beton: sterkteklasse: C30/37 t.a.v. milieuklasse: XC2 t.a.v. betonstaal: B500			Betondekking: balken onder en boven: 40mm zijkanen: 40mm	
Laslengte:	onderstaaf:	bovenstaaf:	Aanduiding wapening:	
$\varnothing 8$:	550mm	800mm	— eerste laag boven	— derde laag onder
$\varnothing 10$:	700mm	1000mm	— tweede laag boven	— tweede laag onder
$\varnothing 12$:	850mm	1200mm	— derde laag boven	— eerste laag onder
$\varnothing 16$:	1150mm	1650mm		



Adviesbureau voor Bouwconstructies
Bollenmarkt 6-i, 1681 PJ Zwaagdijk-Oost
0228 - 753 752
info@bureaubeemsterboer.nl

wijz. e:
wijz. d:
wijz. c:
wijz. b:
wijz. a: 16-04-2025

project	Verbouw woning	datum: 25-03-2025
	Breedstraat 68, 1601 KE, Enkhuizen	gecontr.: 28-03-2025
	ontwerp: RK Design Studio	getekend:
		schaal: 1:50 1:20
		werknr: 6104

i.o.v.	RK Design Studio De Keulen 11, 1616 RR, Hoogkarspel 06-2 info@rk-designstudio.nl	betreft	Betonvloer Details	tekening	C-1a
--------	---	---------	-----------------------	----------	------

Toelichting grondslagen

In dit document kunt u secties vinden die onleesbaar zijn gemaakt. Deze informatie is achterwege gelaten op basis van de Wet open overheid (Woo). De letter die hierbij is vermeld correspondeert met de bijbehorende grondslag in onderstaand overzicht.

J Art. 5.1 lid 2 sub e

Het belang van de openbaarmaking van deze informatie weegt niet op tegen het belang van de eerbiediging van de persoonlijke levenssfeer van betrokkenen