



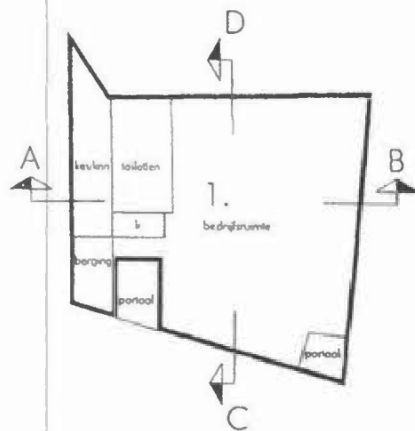

begane grond

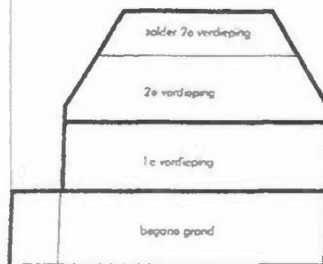


doorsnede A-B

Gemeente Enkhuizen
Nr(s): 1798-4565-4824
De ondergetekende, bewaarder van het kadaster en de Openbare Registers te Alkmaar verklaart,
dat voor de bovengenoemde in de splitsing te betrekken rechten
de hiervoor gereserveerde complexaanduiding is 4826A
d.d. 23-08-2006

Sectie E

De Bewaarder


VOOR AFSCHRIFT
w.g. K. Th. J. van Duin
Ondergetekende, meester Kees Theodoor Jozef van Duin, notaris te Enkhuizen,
verklaart dat dit stuk eensluidend is met het ter inschrijving aangeboden stuk.

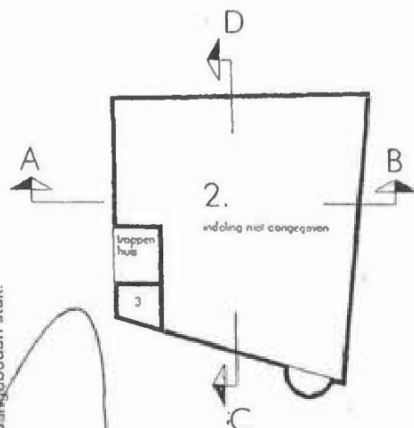

1e verdieping



doorsnede C-D

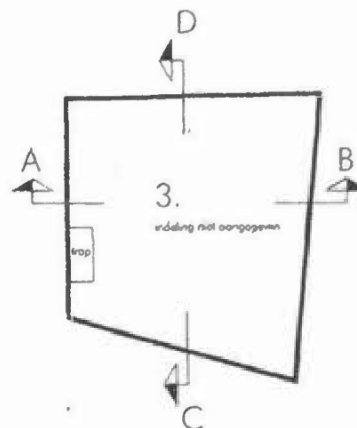


2e verdieping

voorgenomen splitsing in appartementsrechten
van het kadastrale perceel gemeente enkhuizen
Sectie: E nummers: 1798, 4565 en 4824


Aangevraagd en gewoormerkt d.d. 18 augustus 2006

de notaris

tekening 1 van 1

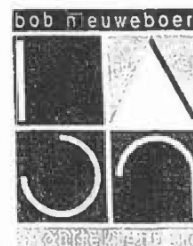

dorpsstraat 11
1693 ab wervarshoal
tel: 0228 - 58 26 44
fax: 0228 - 58 15 06
email: info@bobnieuweboer.nl

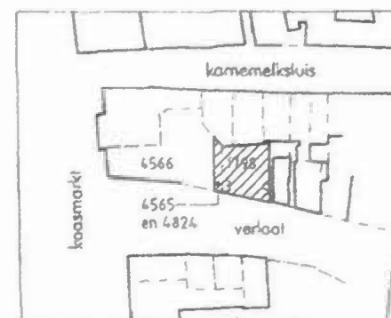

situatie

gemeente: enkhuizen
sectie E
nummers 1798, 4565 en 4824
schaal 1:1000




getekend:	l.i. v/d voort	gewijzigd:	tekeningnummer:
status:	S	17-08-2006	01
datum:	31-07-2006		
schaal:	1:200		
werksnummer:	06-3643		

opdrachtgever:

betreft: splitsingstekening verlaat 3-5
te enkhuizen

onderwerp: splitsingstekening

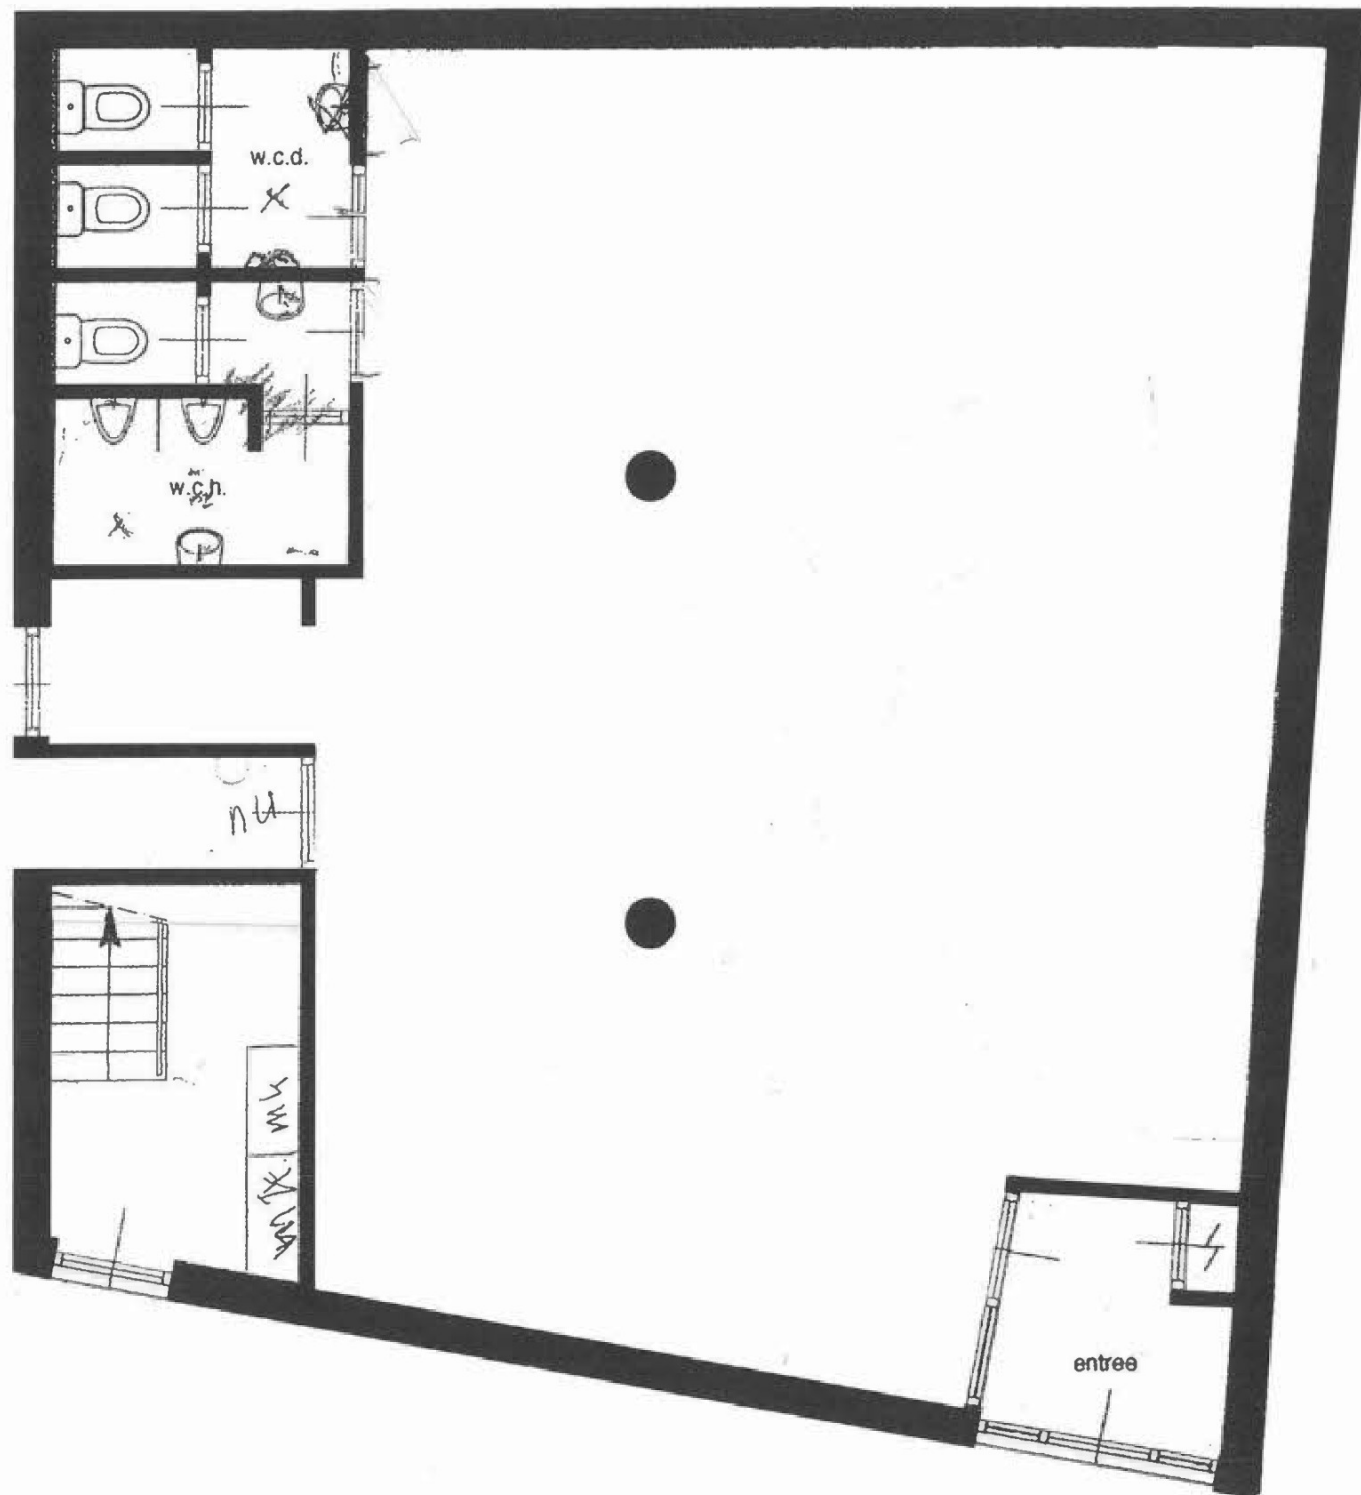



Toelichting grondslagen

In dit document kunt u secties vinden die onleesbaar zijn gemaakt. Deze informatie is achterwege gelaten op basis van de Wet open overheid (Woo). De letter die hierbij is vermeld correspondeert met de bijbehorende grondslag in onderstaand overzicht.

J Art. 5.1 lid 2 sub e

Het belang van de openbaarmaking van deze informatie weegt niet op tegen het belang van de eerbiediging van de persoonlijke levenssfeer van betrokkenen