

VOORLOPIG ONTWERP

TECHNISCHE CAPACITEIT

- Aantal appartementen = 16 ap. 8-persoons
2 ap. 4-persoons
Bestuurlijke capaciteit = 125 bedden
Technische capaciteit = 132 bedden
- Reguliere kleinschalige opvang (KSO)
 - Tweelaags COACH bebouwing
 - 10 parkeerplaatsen
 - 1 dienstengebouw
(nader uit te werken)
 - 2 woongebouwen met 8 p. en 4 p. appartementen
(nader uit te werken)
- B.V.O. WONEN _(max) (2 bouwlagen) = 1874 m²
(939 m² per bouwlaag)
- B.V.O. DIENSTEN (1 bouwlaag) = 314 m²
- PERCEEL OMHEIND COA = 7687 m²
- (maatgevingen zijn een indicatie en nader te bepalen bij uitwerking)



De Gouw, BOVENKARSPER (STEDE BROEC)

(projectie op kadastrale kaart met luchtfoto)


Haalbaarheidsstudie

Opvanglocatie: Regulier (COACH-BOUW):

Opgesteld door

d.d. 07-04-25



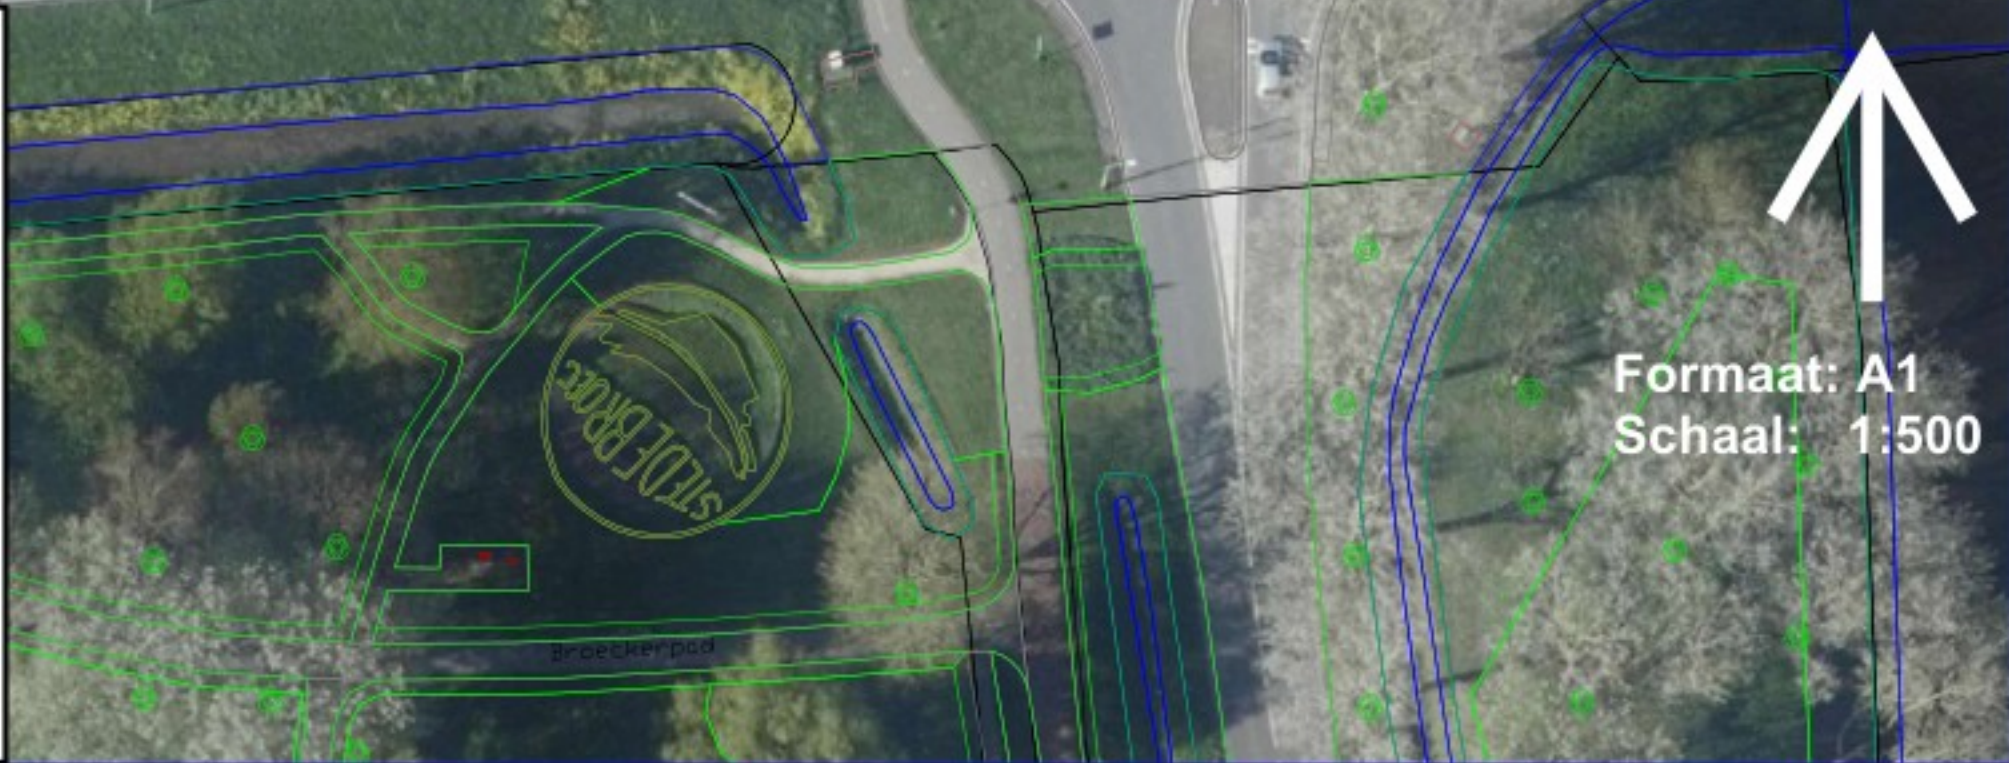

Formaat: A1
Schaal: 1:500

Toelichting grondslagen

In dit document kunt u secties vinden die onleesbaar zijn gemaakt. Deze informatie is achterwege gelaten op basis van de Wet open overheid (Woo). De letter die hierbij is vermeld correspondeert met de bijbehorende grondslag in onderstaand overzicht.

J Art. 5.1 lid 2 sub e

Het belang van de openbaarmaking van deze informatie weegt niet op tegen het belang van de eerbiediging van de persoonlijke levenssfeer van betrokkenen