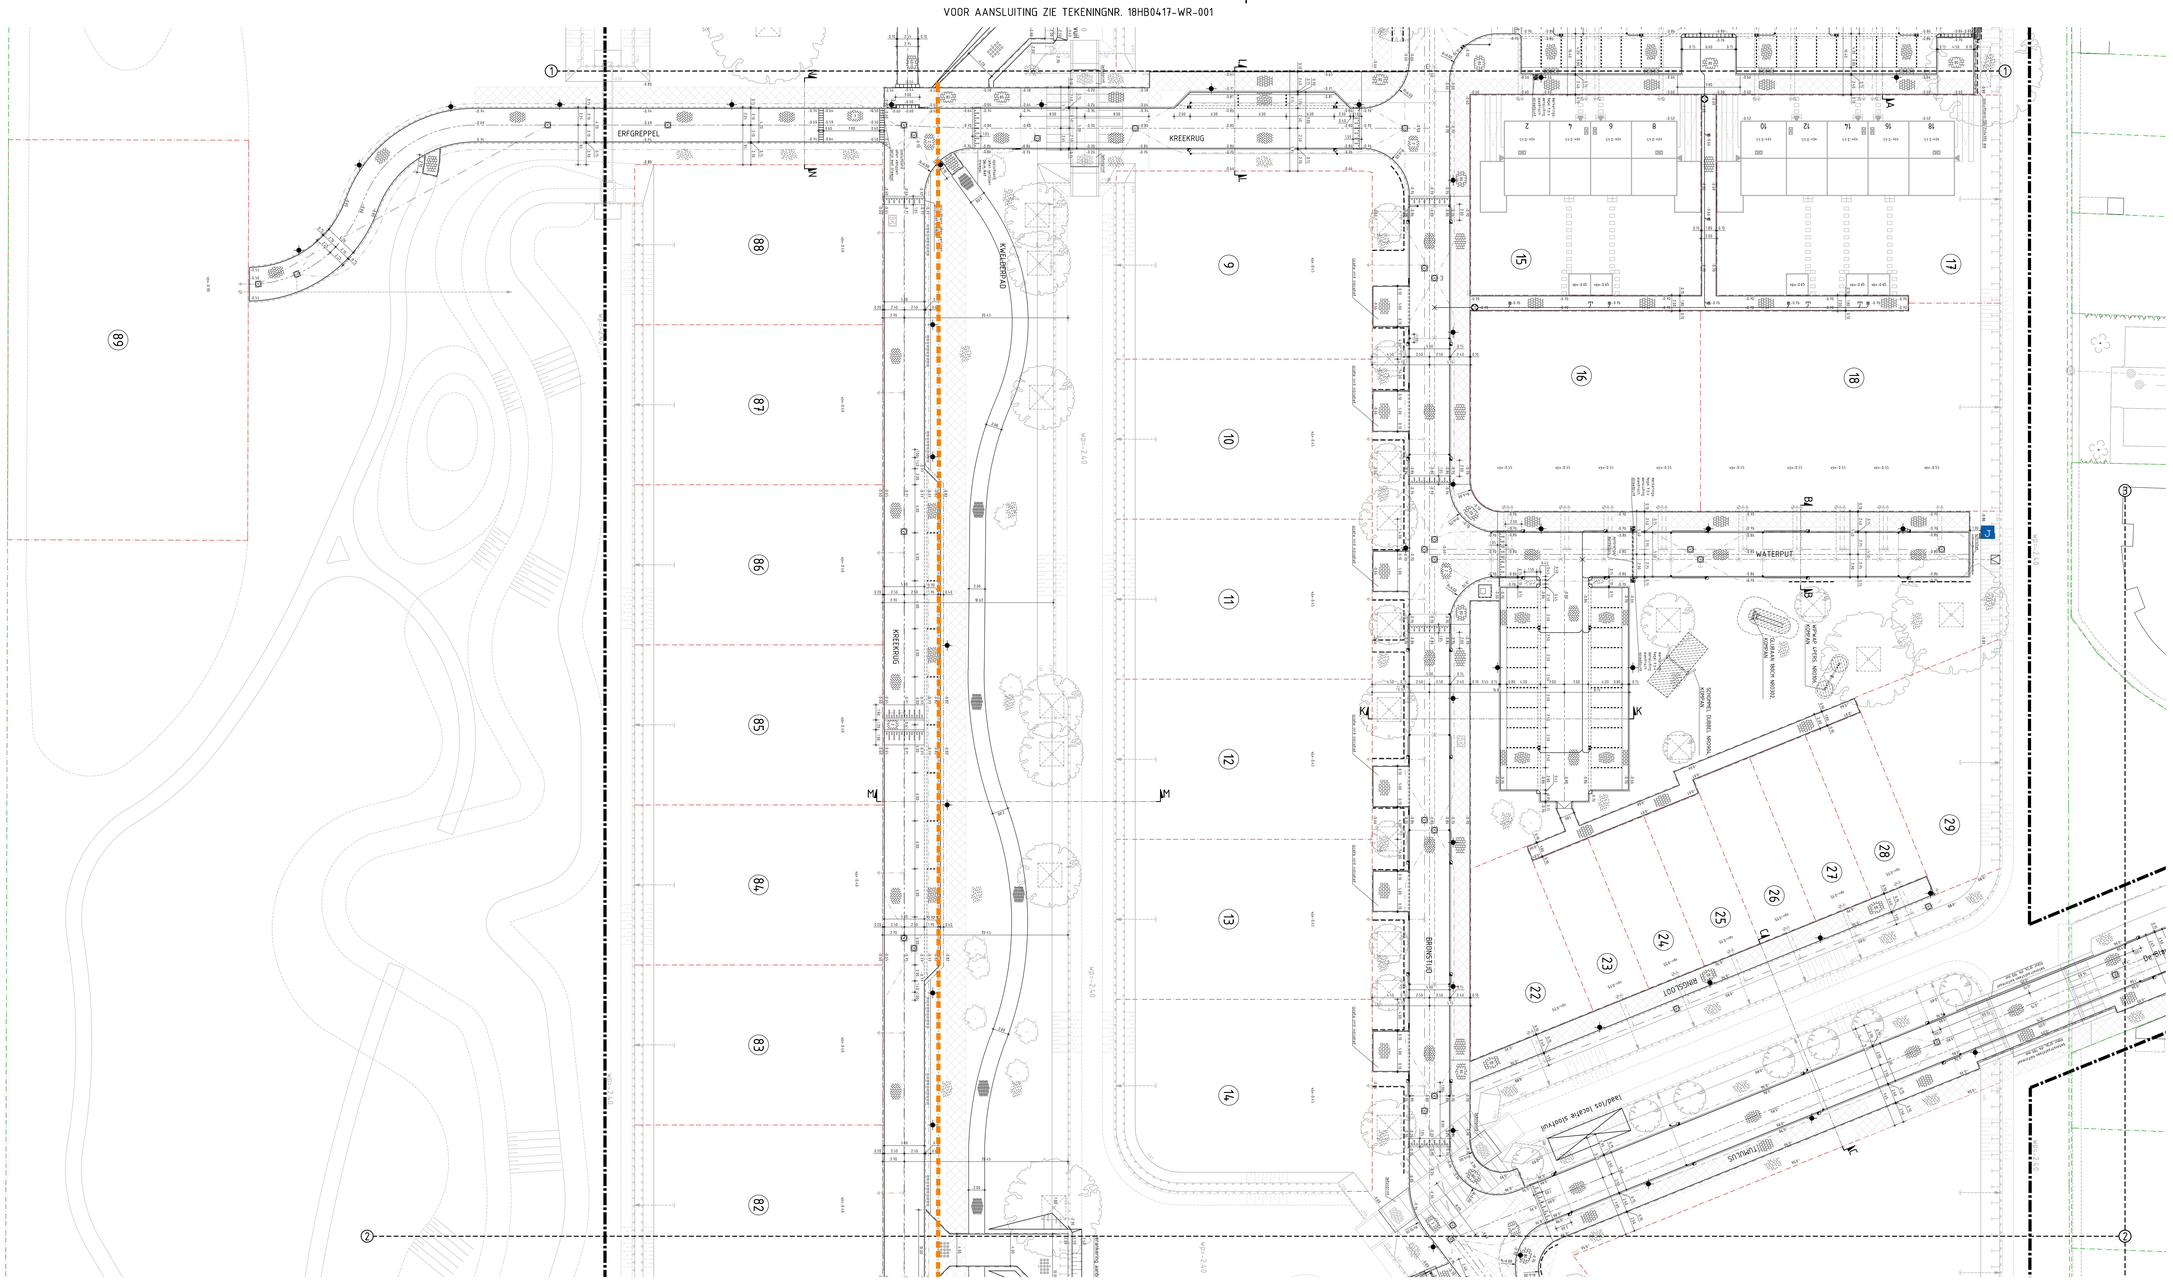
VOOR AANSLUITING ZIE TEKENINGNR. 18HB0417-WR-001
VOOR AANSLUITING ZIE TEKENINGNR. 18HB0417-WR-003
VOOR AANSLUITING ZIE TEKENINGNR. 18HB0417-WR-005
ERFGREPPEL
KREEKRUG
FIETSPAD
WATERPUT
TRAMLOT
BANGALOT
BANGALOT
BANGALOT
TRAMLOT
GEMAAL BROK-MOSSEL
GEMAAL BROK-MOSSEL
GEMAAL BROK-MOSSEL

Toelichting grondslagen

In dit document kunt u secties vinden die onleesbaar zijn gemaakt. Deze informatie is achterwege gelaten op basis van de Wet open overheid (Woo). De letter die hierbij is vermeld correspondeert met de bijbehorende grondslag in onderstaand overzicht.

J Art. 5.1 lid 2 sub e

Het belang van de openbaarmaking van deze informatie weegt niet op tegen het belang van de eerbiediging van de persoonlijke levenssfeer van betrokkenen