VOOR AANSLUITING ZIE TEKENINGNR. 18HB0417-WR-002

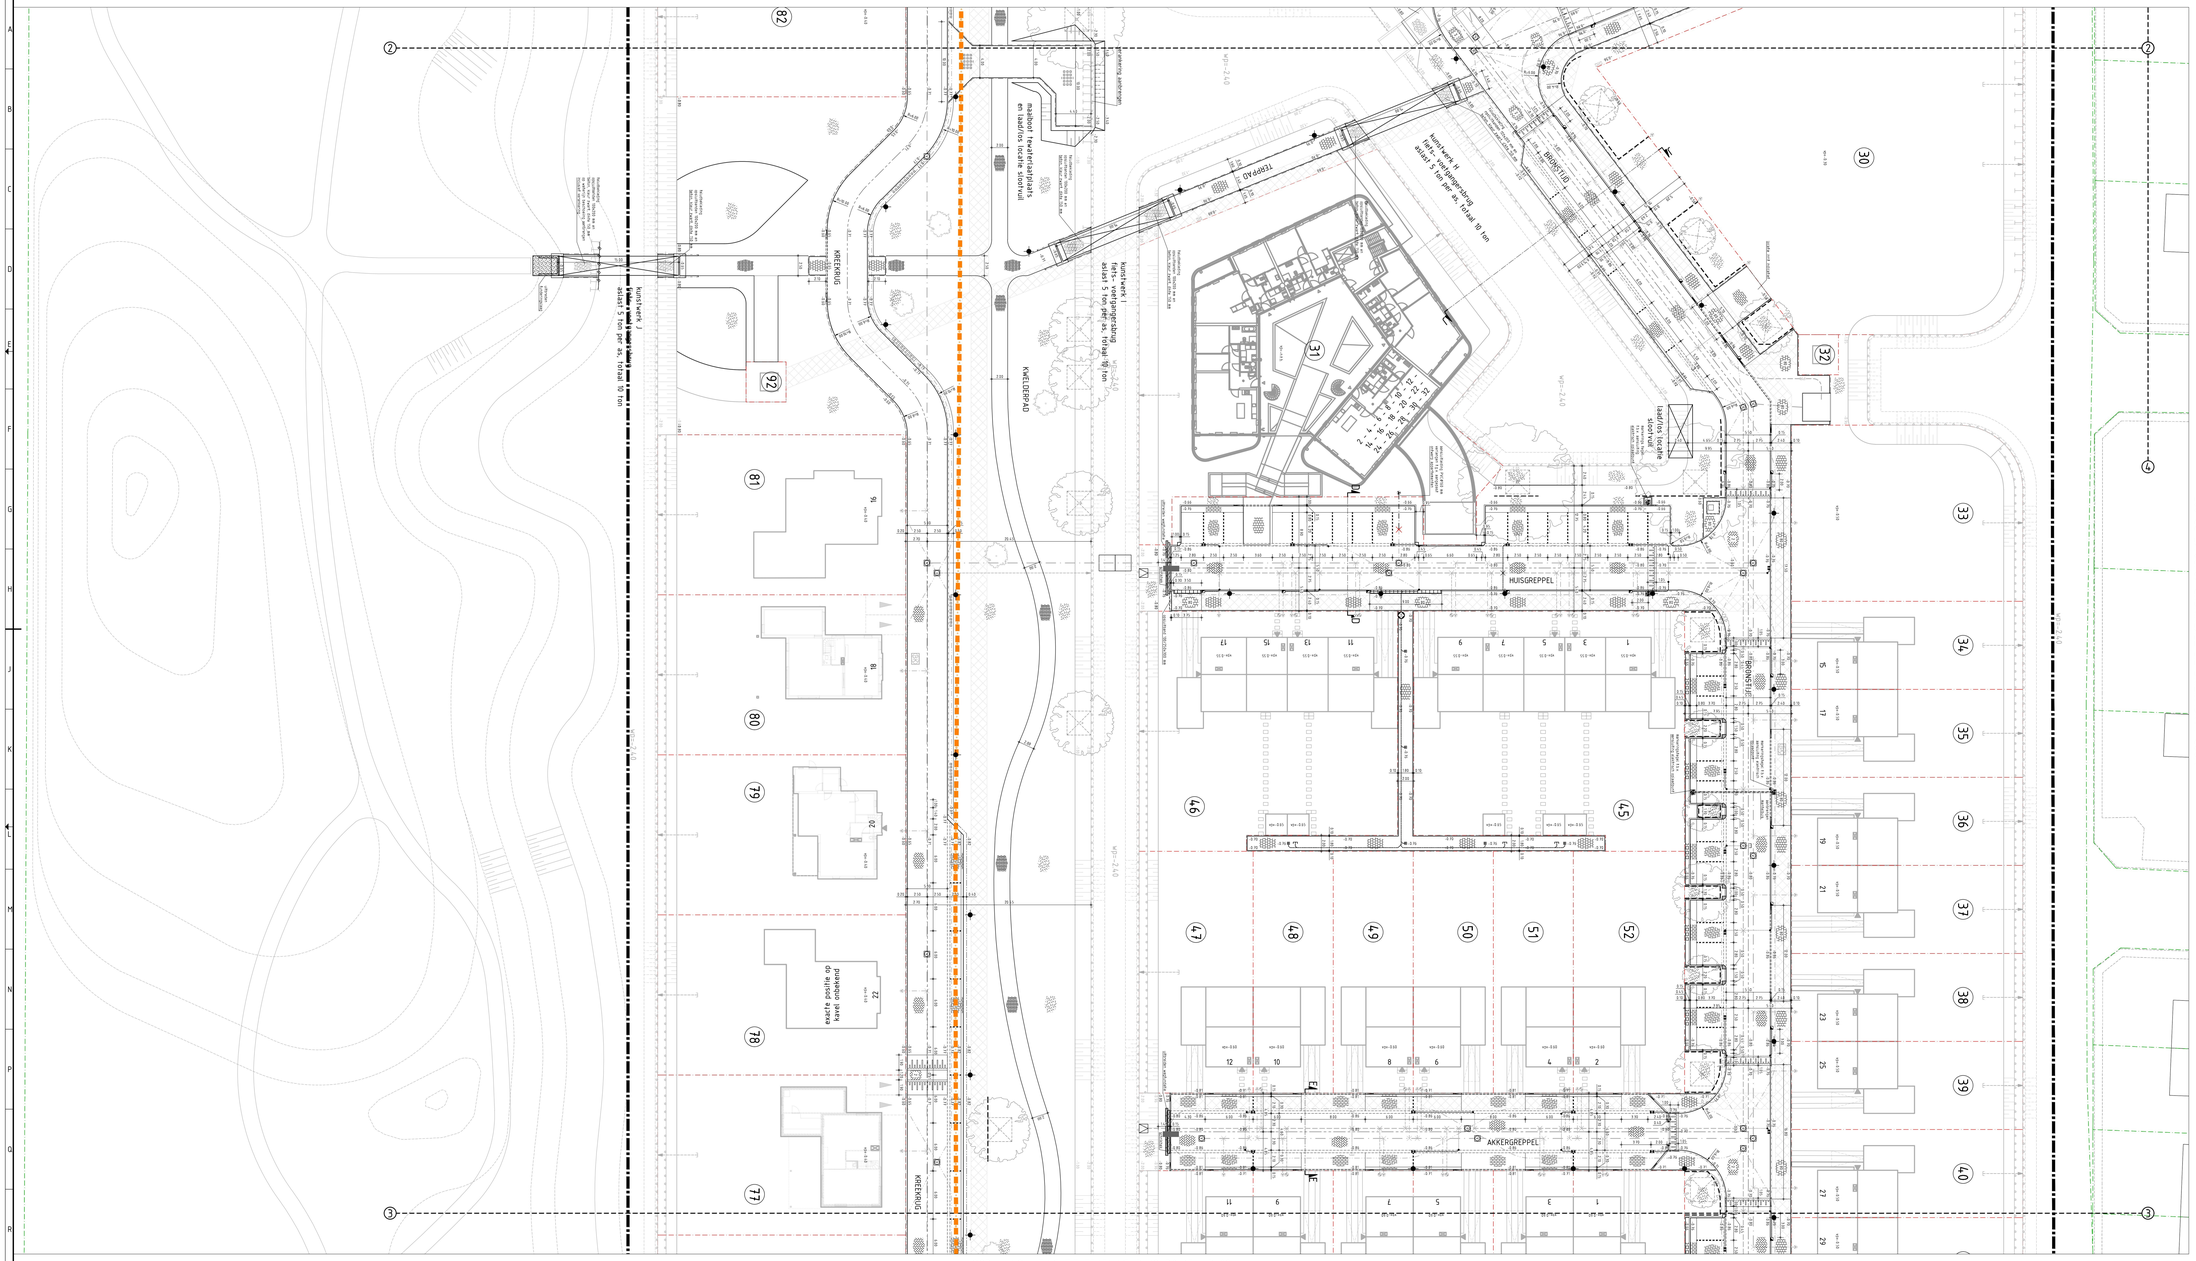
TERPPAD
HUISGREEPPEL
AKKERGREEPPEL
kunstwerk I
aslast 5 ton per as, totaal 10 ton
aslast 5 ton per as, totaal 10 ton
aslast 5 ton per as, totaal 10 ton
exacte positie op
kavel onbekend

Toelichting grondslagen

In dit document kunt u secties vinden die onleesbaar zijn gemaakt. Deze informatie is achterwege gelaten op basis van de Wet open overheid (Woo). De letter die hierbij is vermeld correspondeert met de bijbehorende grondslag in onderstaand overzicht.

J Art. 5.1 lid 2 sub e

Het belang van de openbaarmaking van deze informatie weegt niet op tegen het belang van de eerbiediging van de persoonlijke levenssfeer van betrokkenen