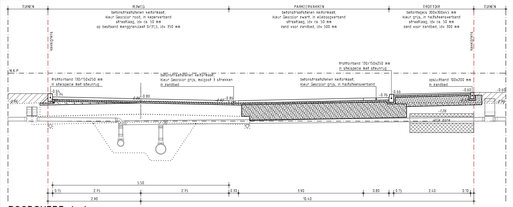

DOORSNEDE A-A
SCHAAL 1:50

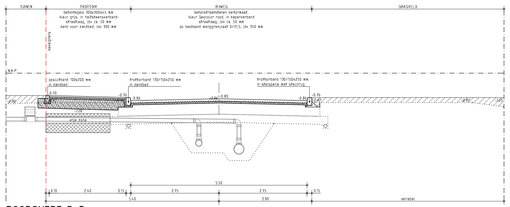

DOORSNEDE B-B
SCHAAL 1:50

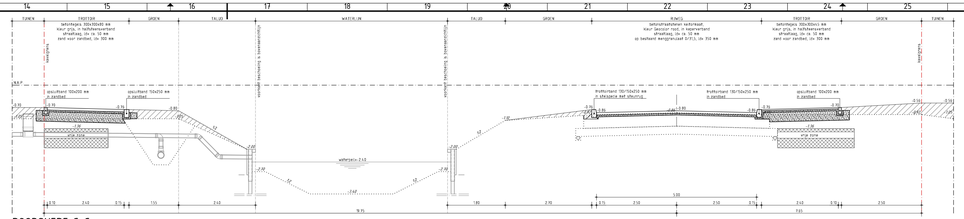

DOORSNEDE C-C
SCHAAL 1:50

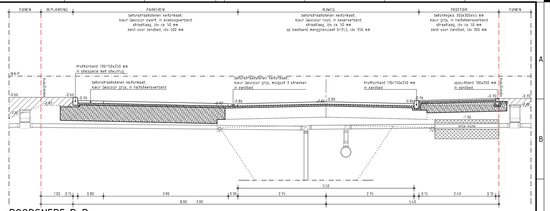

DOORSNEDE D-D
SCHAAL 1:50

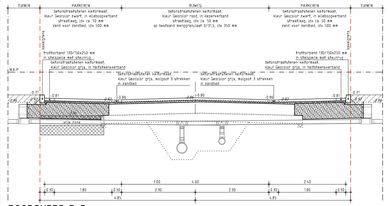

DOORSNEDE E-E
SCHAAL 1:50

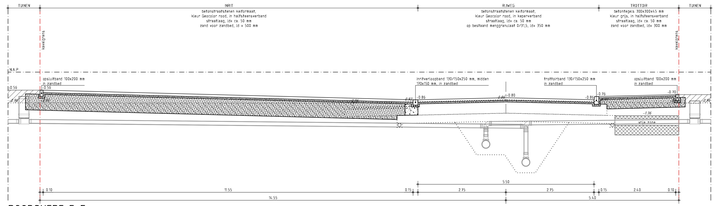

DOORSNEDE F-F
SCHAAL 1:50

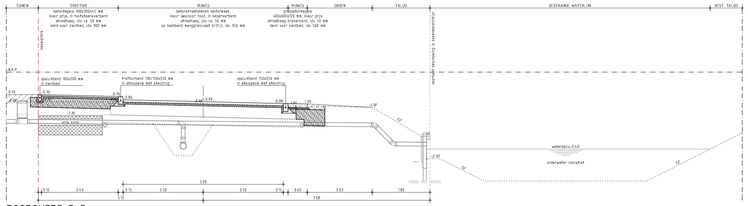

DOORSNEDE G-G
SCHAAL 1:50

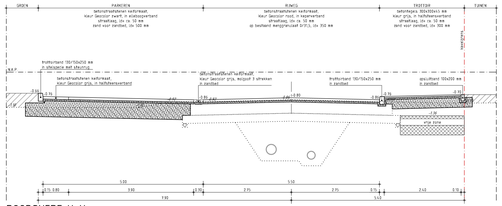

DOORSNEDE H-H
SCHAAL 1:50

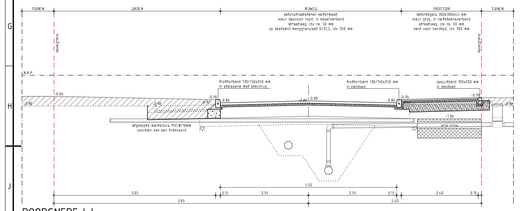

DOORSNEDE I-I
SCHAAL 1:50

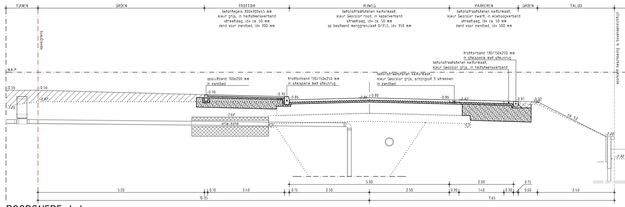

DOORSNEDE J-J
SCHAAL 1:50

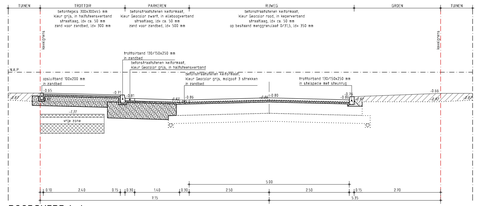

DOORSNEDE L-L
SCHAAL 1:50

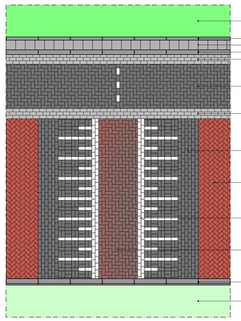

DETAIL DREMPELCONSTRUCTIE
SCHAAL 1:50

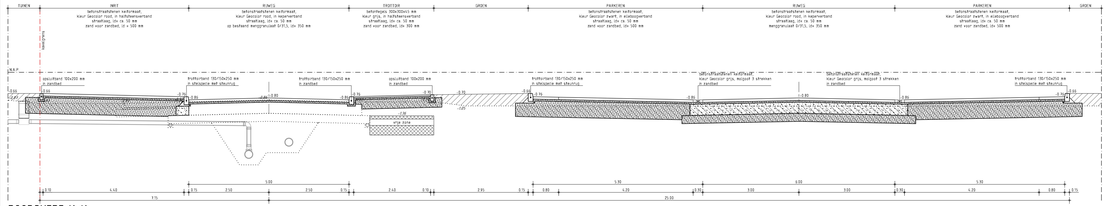

DOORSNEDE K-K
SCHAAL 1:50

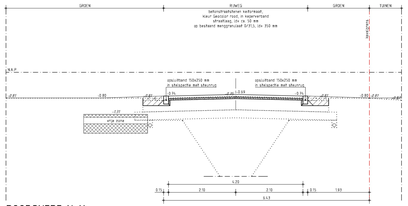

DOORSNEDE N-N
SCHAAL 1:50

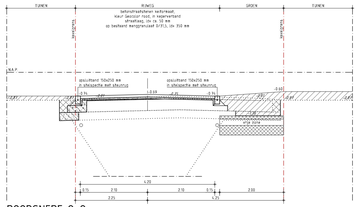

DOORSNEDE O-O
SCHAAL 1:50

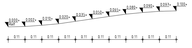

DETAIL SINUS PLATEAU
SCHAAL 1:10

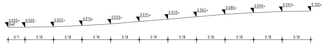

DETAIL SINUS DREMPEL
SCHAAL 1:10

RENVOOI DWARSPROFIELEN

- Grond ontgraven
- Grond aanvullen
- Zand aanvullen
- Menggrondzaat 0/315 aanvullen
- Flugzand kwalitetsklasse 1
- Bestaande hoogte
- Nieuwe hoogte
- Bestaand maaiveld
- N.A.P.-lijn

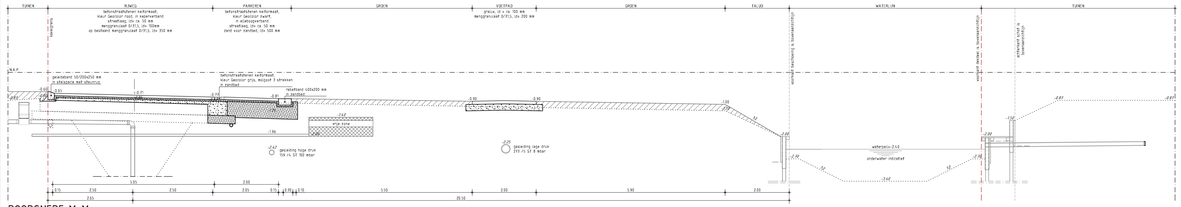

DOORSNEDE M-M
SCHAAL 1:50

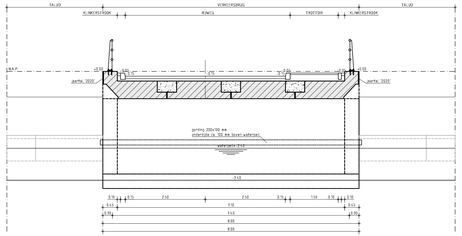

DOORSNEDE P-P
SCHAAL 1:50

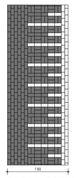

DETAIL DREMPEL
SCHAAL 1:50

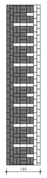

DETAIL PLATEAU
SCHAAL 1:50

0 0.5 1 2.5m

Maten niet van tekening meten, doch geschreven maten aanhouden.
Maten in meters, tenzij anders vermeld.
Peilmaten in meters t.o.v. N.A.P., tenzij anders vermeld.
Materiaalmaten in mm, tenzij anders vermeld.
Oleoferes in mm, tenzij anders vermeld.
Deze schaalfie is niet bindend t.a.v. de exacte maten van grenzen en opstallen.
De aangegeven hoogteaafvoering betreft de hoofdaafvoering van het gewenste profiel. Detailuitwerking door aannemer.

Gebouwd door	Gecontroleerd door	Goedgekeurd door	Uitvoerder/aannemer	Uitvoerder/aannemer	Tel	Werkwerkt	Uitvoerder/aannemer	Blad	Bladnr.
		J				TEKENING	NL	NIFRA	1	1

Gemeentelijk projectnummer: BOUW- EN WOONRIJP MAKEN REIGERSBORG V

Opdrachtgever: GEMEENTE DRECHTERLAND

Schaal: 1 : 50 | Formaat: A0+

Tekeningnummer: 1BH80411-BE

Tekeningoverzicht: WOONRIJP MAKEN DWARSPROFIELEN

Datum uitgave	Uitvoerder/fase	Tekeningcode	Projectnummer
20-10-2023	BO	1BH80411-WR-1014	1BH80411

HB Adviesbureau
•Commissiehaat P.+1817 MB Alkmaar
•Uitburgsen 1495 +1067 KM Amsterdam
•088 472 0600
•info@hbadvies.nl
•www.hbadvies.nl

Deze tekening is eigendom van HB Adviesbureau. Er zij mag zich (gedeelte) niet aan derden ter kopiering of raadpleeg gebruikt worden zonder toestemming der eenmalhuiter.

CADWO: S:\PROJECTEN_DEREGIONEUTHEE PROJECTEN NIFRA\01 TEKENINGEN\1BH80411 WR-01 WOONRIJP MAKEN DWARSPROFIELEN IN DETAILING

Toelichting grondslagen

In dit document kunt u secties vinden die onleesbaar zijn gemaakt. Deze informatie is achterwege gelaten op basis van de Wet open overheid (Woo). De letter die hierbij is vermeld correspondeert met de bijbehorende grondslag in onderstaand overzicht.

J Art. 5.1 lid 2 sub e

Het belang van de openbaarmaking van deze informatie weegt niet op tegen het belang van de eerbiediging van de persoonlijke levenssfeer van betrokkenen