


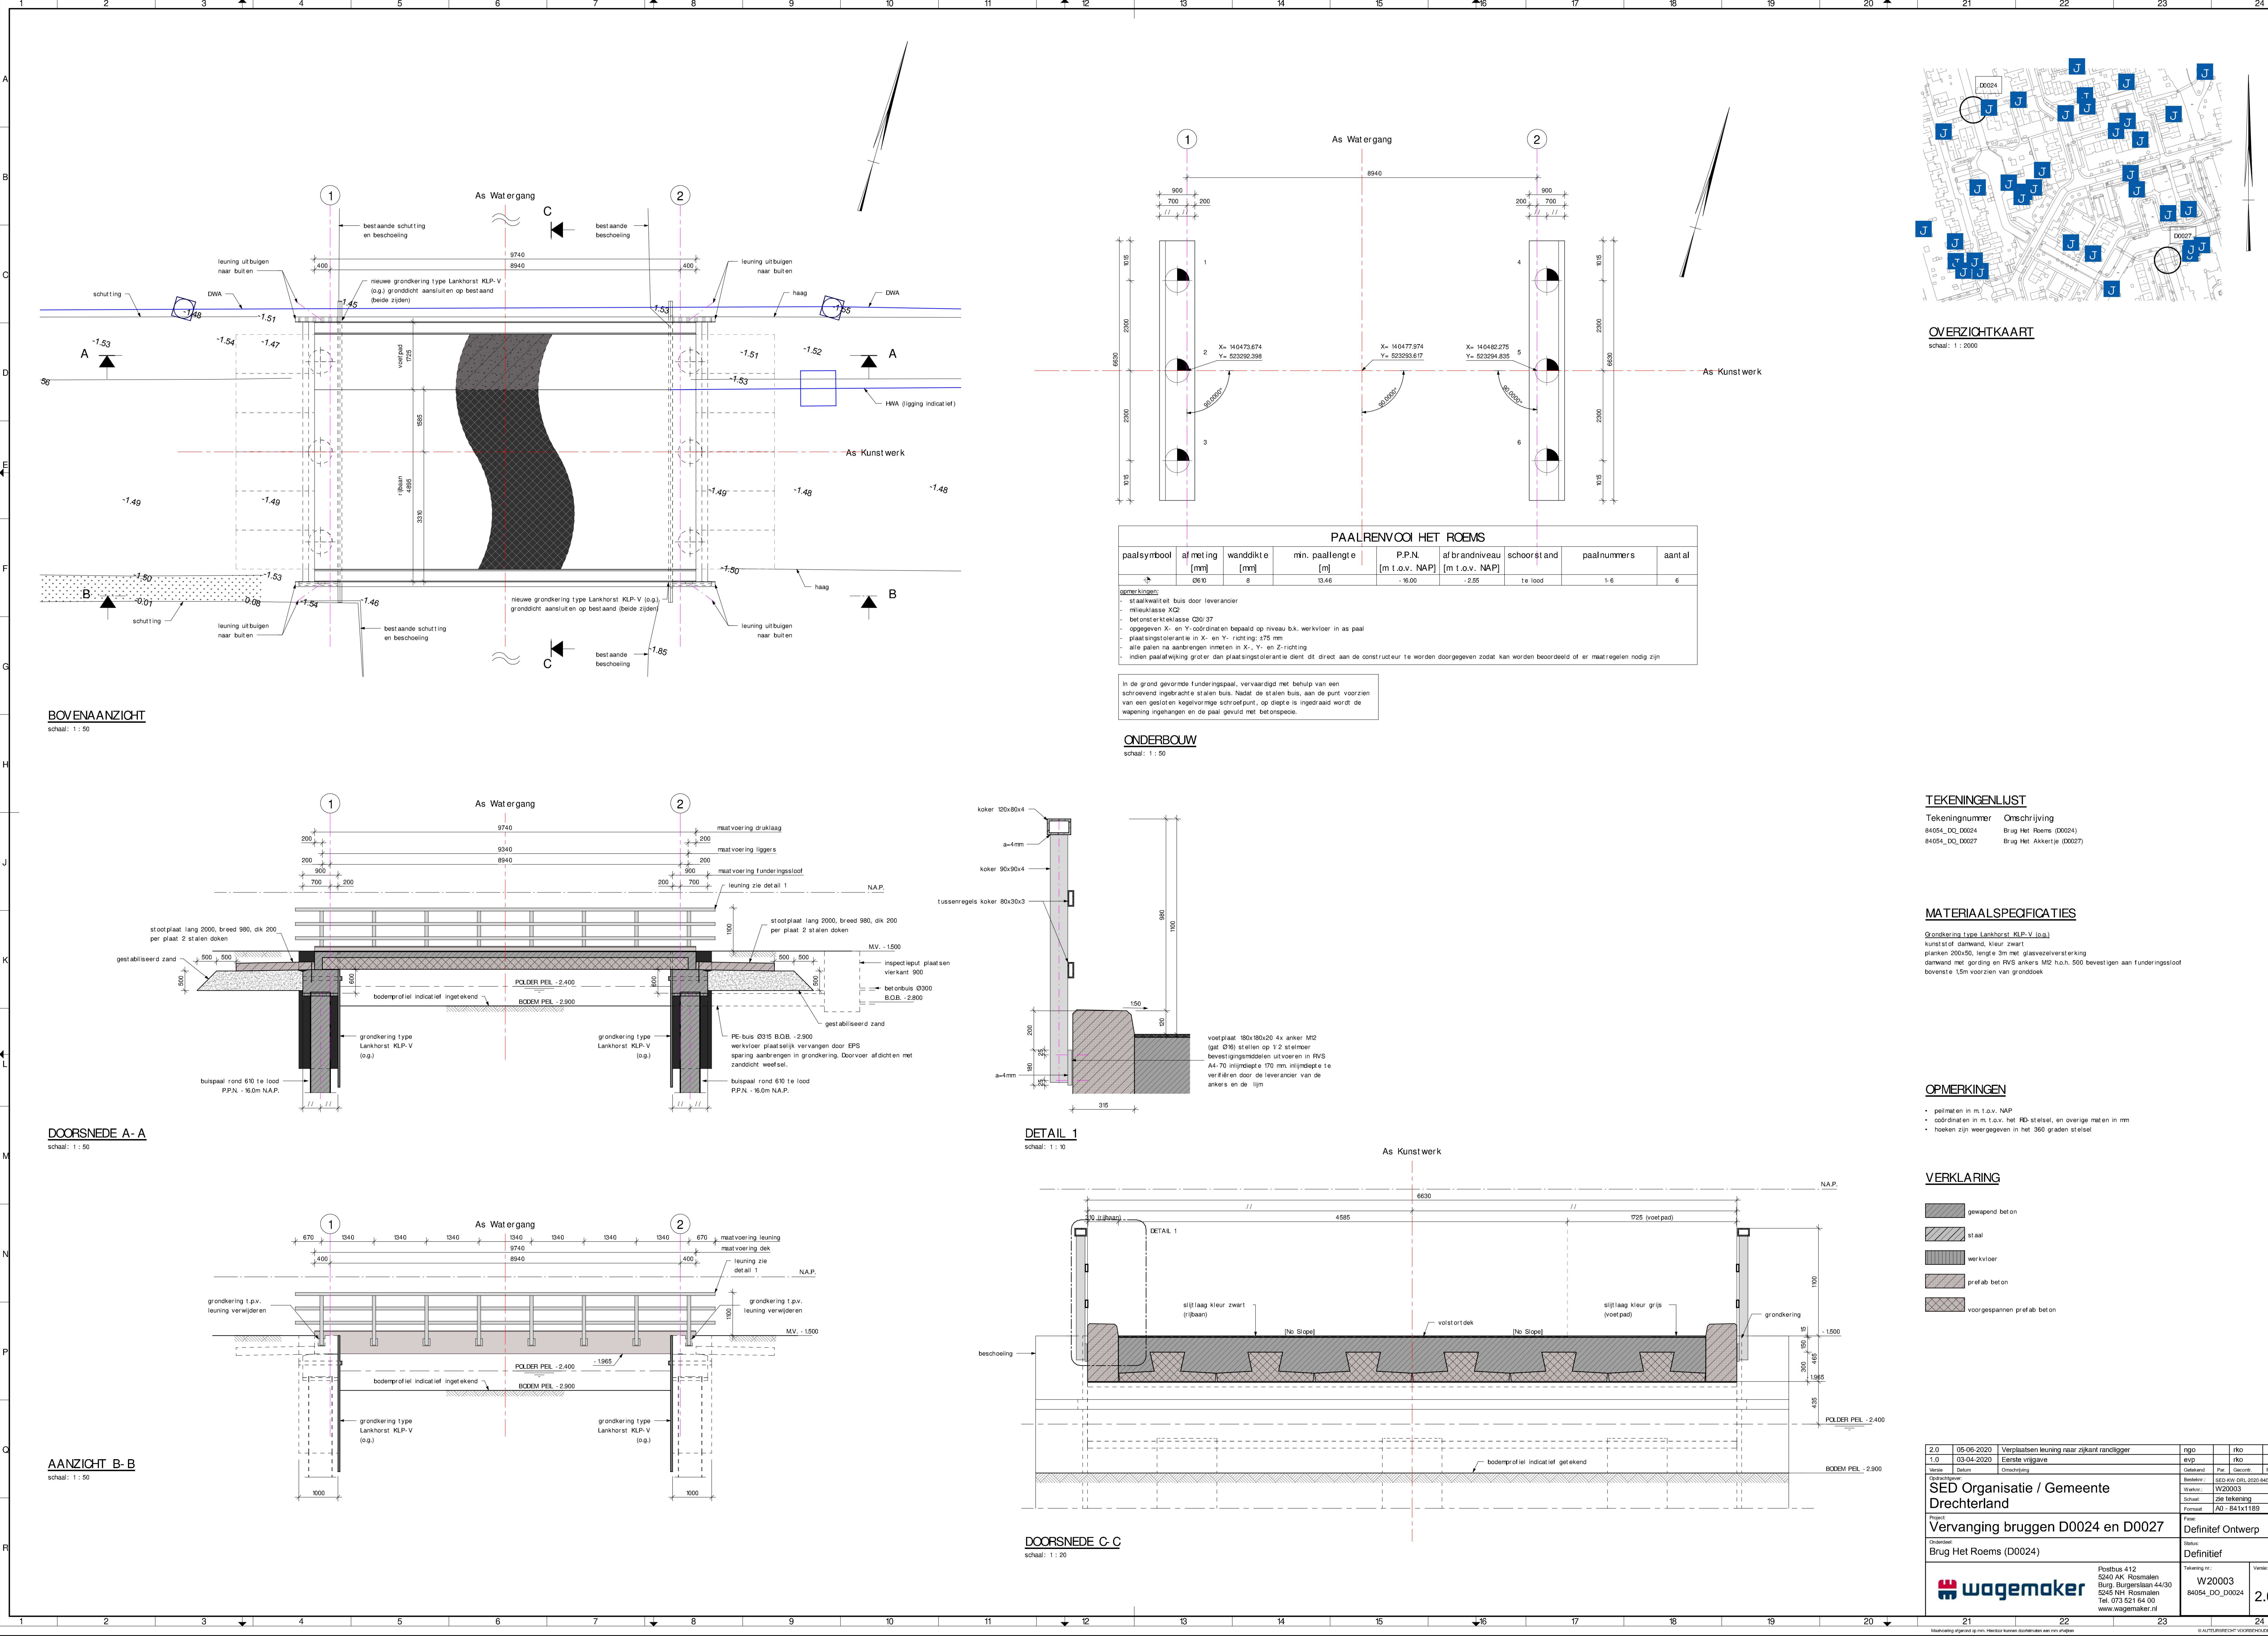

OVERZICHTSKAART

schaal: 1 : 2000

TEKENINGENLIJST

Tekeningnummer	Omschrijving
84054_DQ_00024	Brug Het Roems (D0024)
84054_DQ_00027	Brug Het Akkerje (D0027)

MATERIAALSPECIFICATIES

Grondkering type Lankhorst KLP-V (o.g.)
kunststof damwand, kleur zwart
planken 200x50, lengte 3m met glasvezelversterking
damwand met gording en RVS ankers M12 h.o.h. 500 bevestigen aan funderingsloot
bovenste 15m voorzien van gronddek

OPMERKINGEN

- peilmaten in m t.o.v. NAP
- coördinaten in m t.o.v. het RD-stelsel, en overige maten in mm
- hoeken zijn weergegeven in het 360 graden stelsel

VERKLARING

	gewapend beton
	staal
	werkvloer
	prefab beton
	voorgespannen prefab beton

2.0	05-06-2020	Verplaatsen leuning naar zijkant randligger	ngo	rko	
1.0	03-04-2020	Eerste vrijgave	evp	rko	
Verre	Datum	Omschrijving	Gedraaid	Pla	Gecorr.
Uitschrijver	SED Organisatie / Gemeente Drechteland		Besteld	SED KVV DRL 2020-84054	
Schaal	zie tekening		Werknr.	W20003	
Formaat	A0 - 841x1189		Formaat	A0 - 841x1189	
Project	Vervanging bruggen D0024 en D0027		Fase	Definitief Ontwerp	
Opdracht	Brug Het Roems (D0024)		Status	Definitief	
Postbus 412 5240 AK Rosmalen Burg. Burgerslaan 44/30 5245 NH Rosmalen Tel. 073 521 64 00 www.wagemaker.nl			Tekening nr.	W20003 84054_DQ_00024	2.0

Toelichting grondslagen

In dit document kunt u secties vinden die onleesbaar zijn gemaakt. Deze informatie is achterwege gelaten op basis van de Wet open overheid (Woo). De letter die hierbij is vermeld correspondeert met de bijbehorende grondslag in onderstaand overzicht.

J Art. 5.1 lid 2 sub e

Het belang van de openbaarmaking van deze informatie weegt niet op tegen het belang van de eerbiediging van de persoonlijke levenssfeer van betrokkenen