



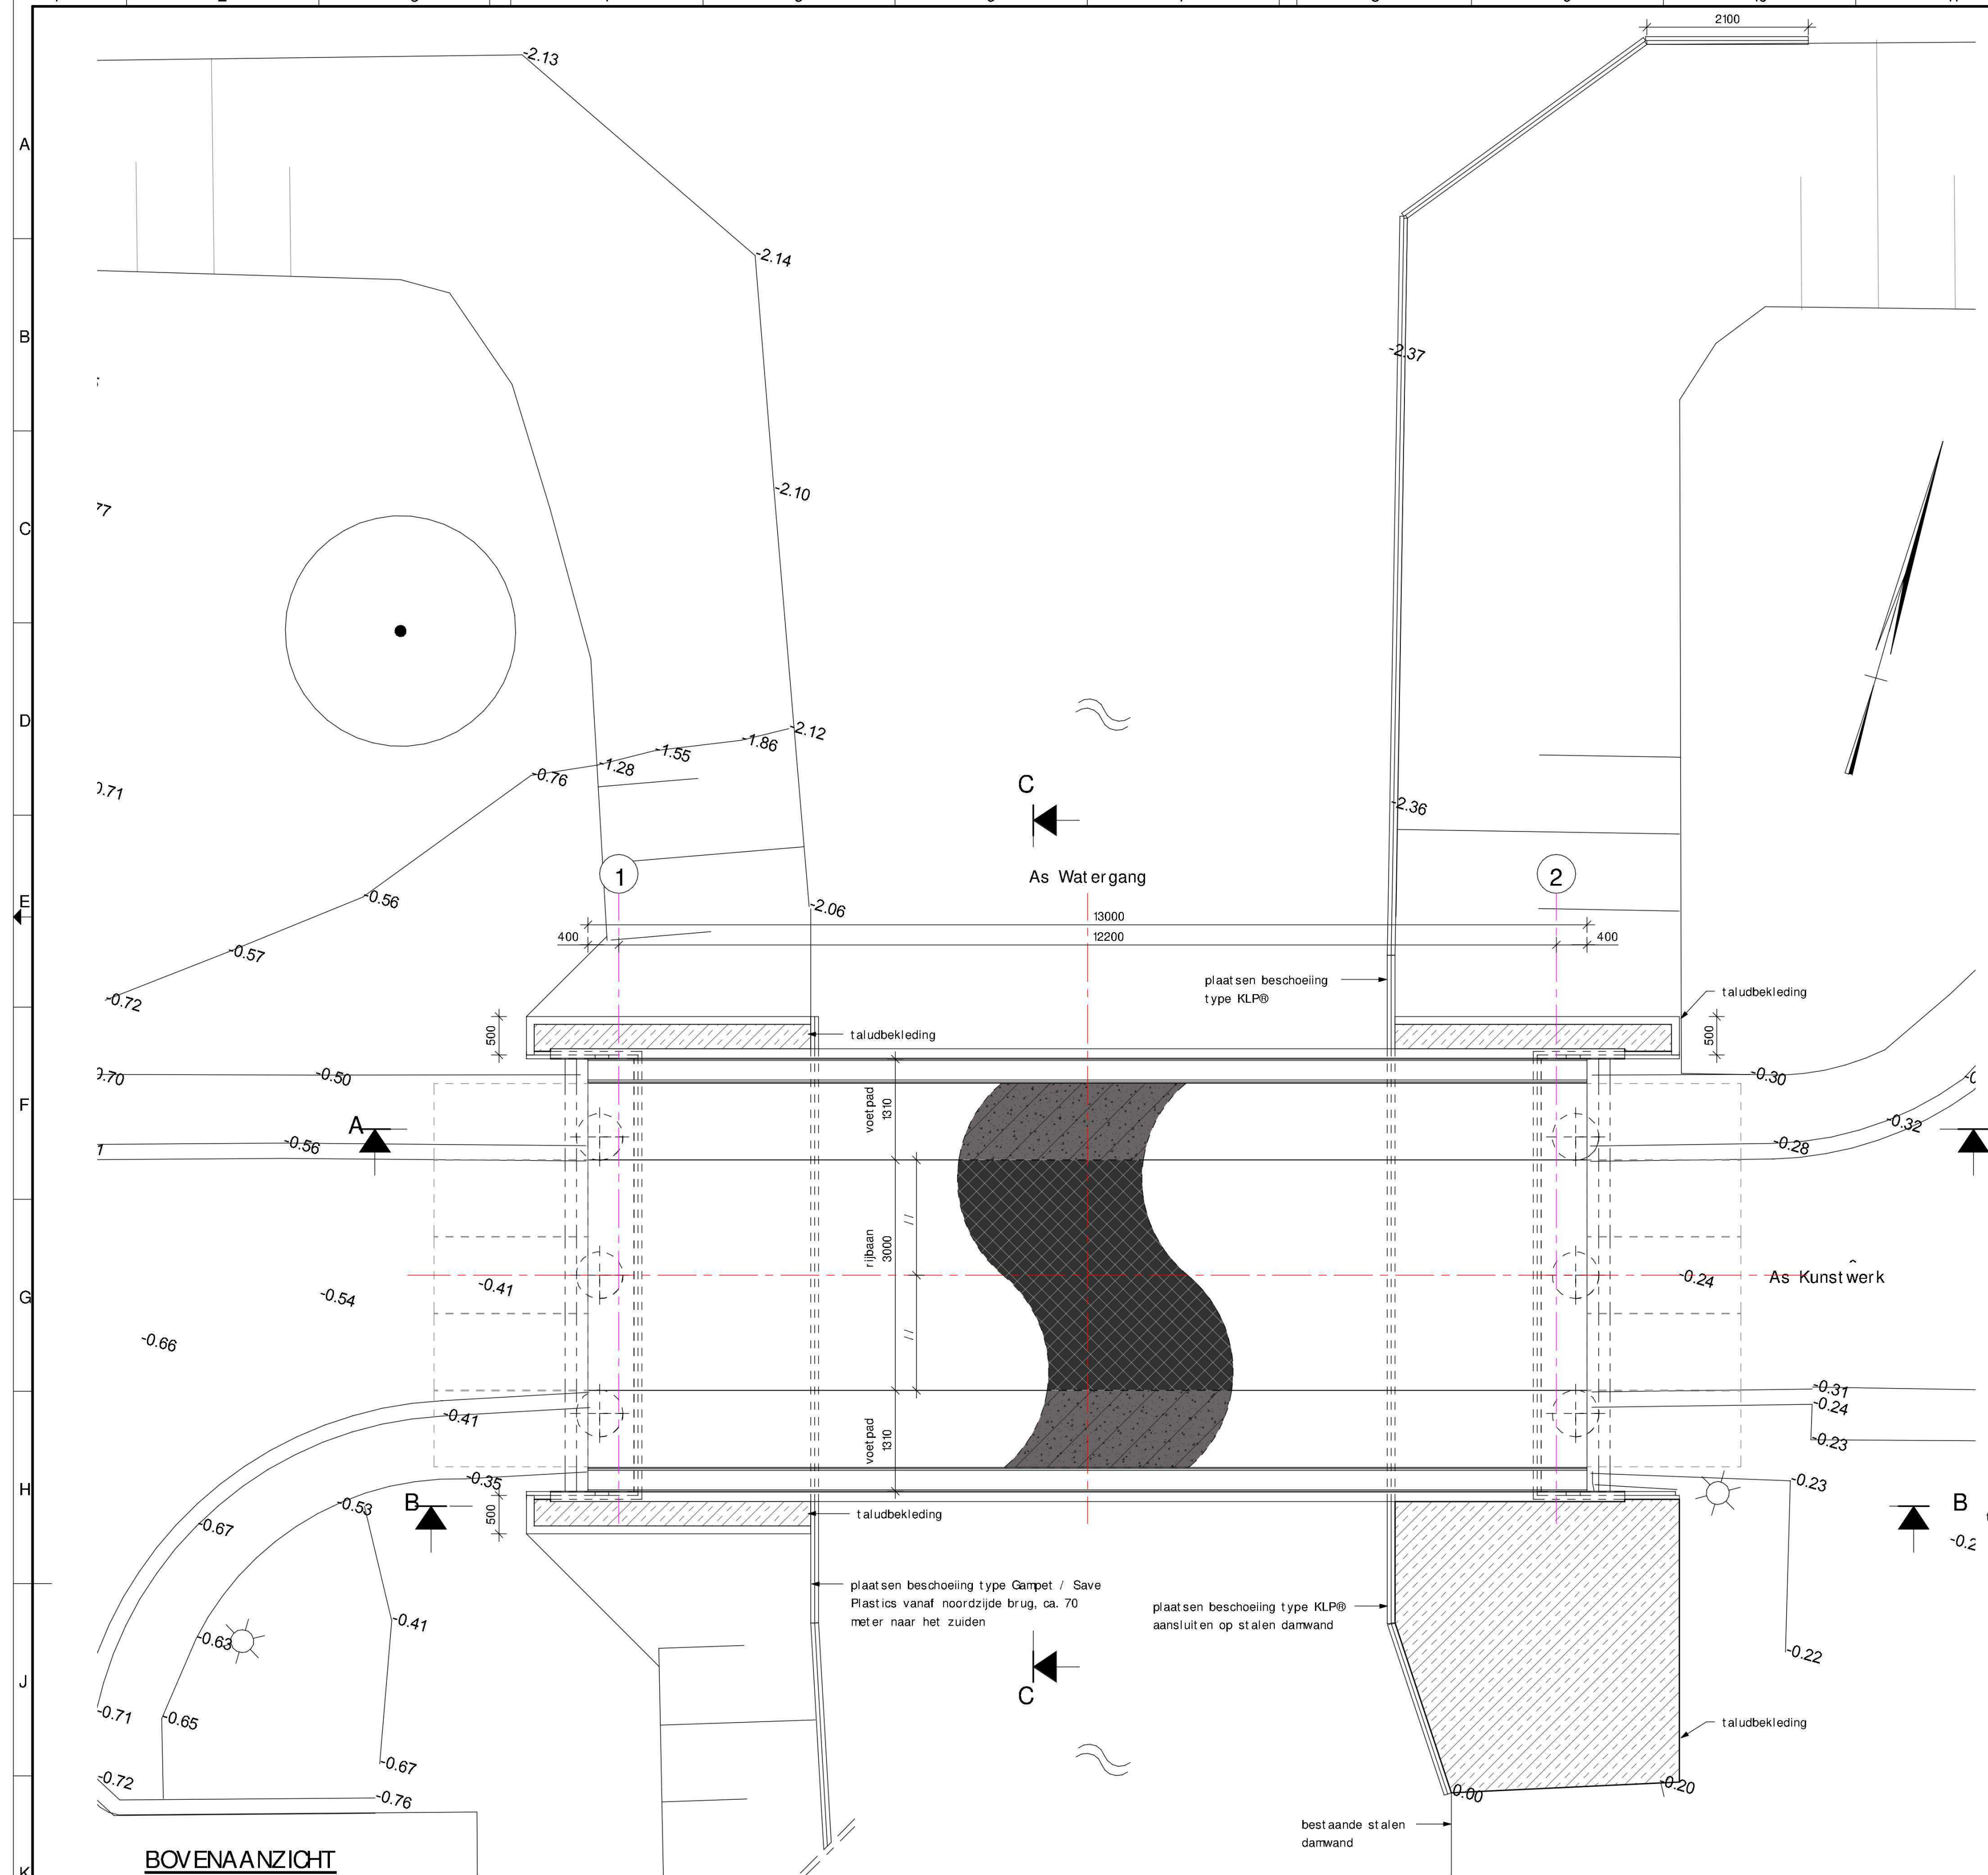


BOVENAANZICHT
schaal: 1 : 50

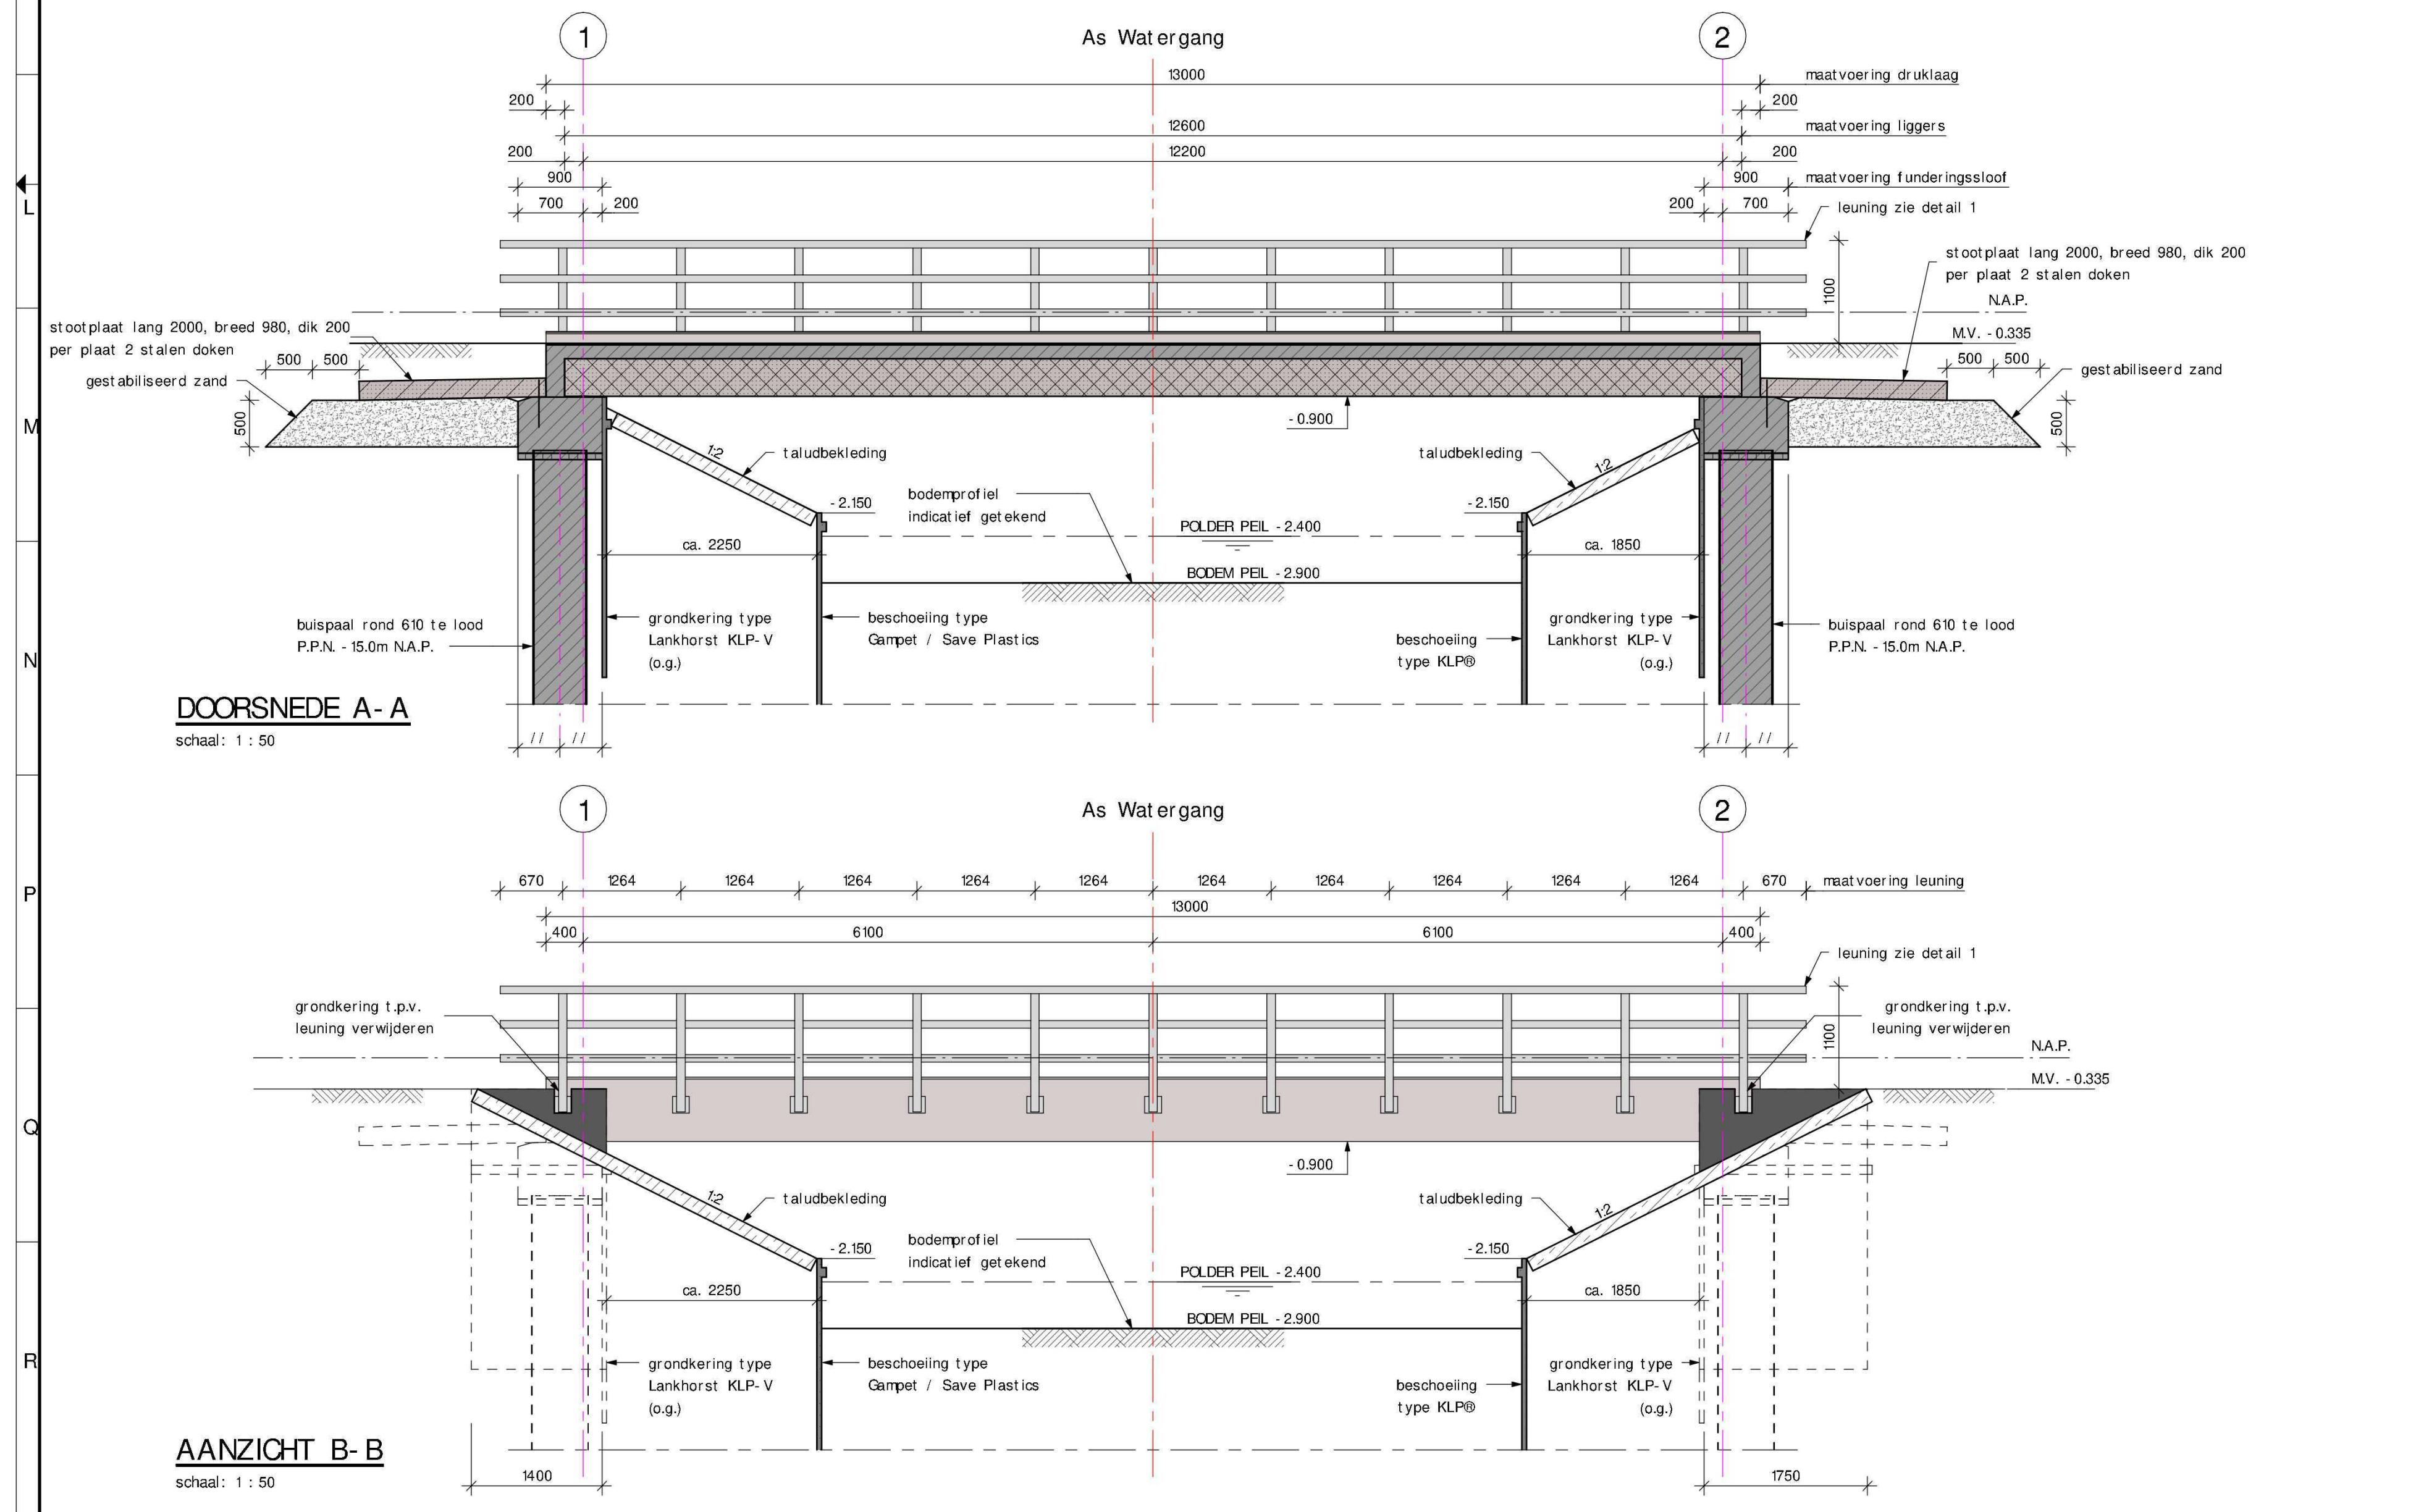

DOORSNEDE A-A
schaal: 1 : 50


AANZICHT B-B
schaal: 1 : 50

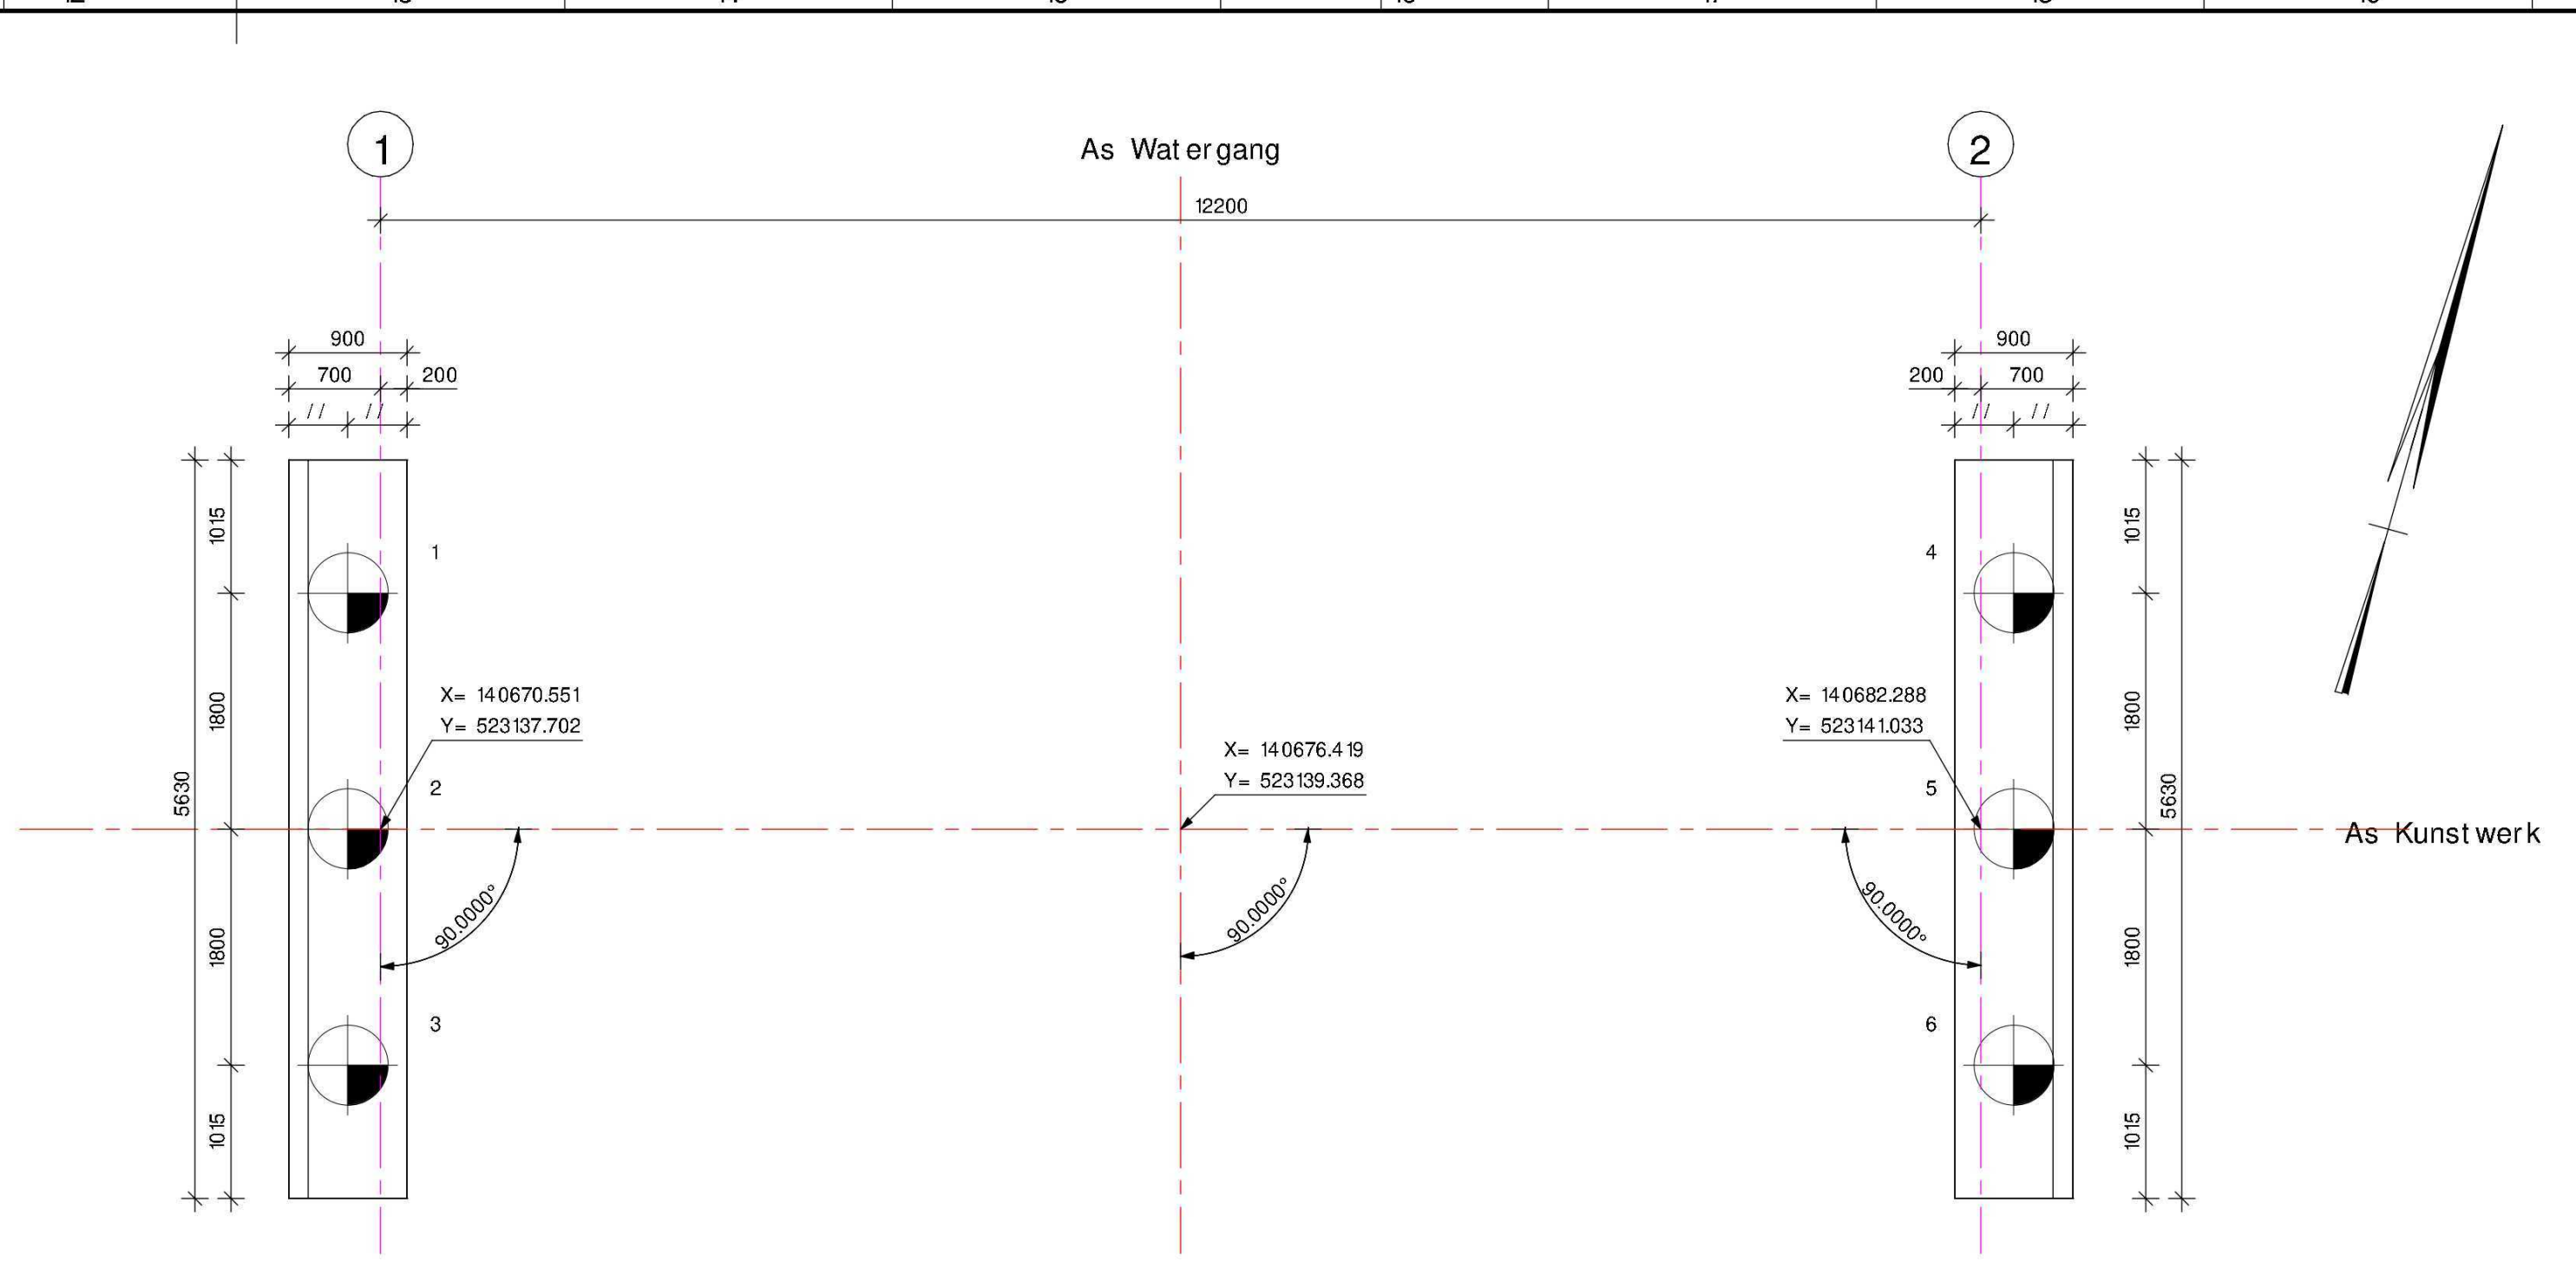


PAALRENVOL HET AKKERTJE							
paalsymbool	afmeting [mm]	wanddikte [mm]	min. paallengte [m]	P.P.N. [m t.o.v. NAP]	afbrandniveau [m t.o.v. NAP]	schoorstand	paalnummers
1	900	8	13.52	-15.00	-1.48	1e lood	1-6
2	900	8	13.52	-15.00	-1.48	1e lood	1-6

Opmerkingen:
- staalkwaliteit: buis door leverancier
- milieuklasse XQ2
- het ontwerpteknis: C30/37
- opgegeven X- en Y-coördinaten bepaald op niveau b.k. werkvloer in as paal
- plaatsingstolerantie in X- en Y- richting: 475 mm
- alle pelen na aanbrengen inmeten in X-, Y- en Z-richting
- indien paalafwijking groter dan plaatsingstolerantie dient dit direct aan de constructeur te worden doorgegeven zodat kan worden beoordeeld of er maatregelen nodig zijn


ONDERBOUW
schaal: 1 : 50

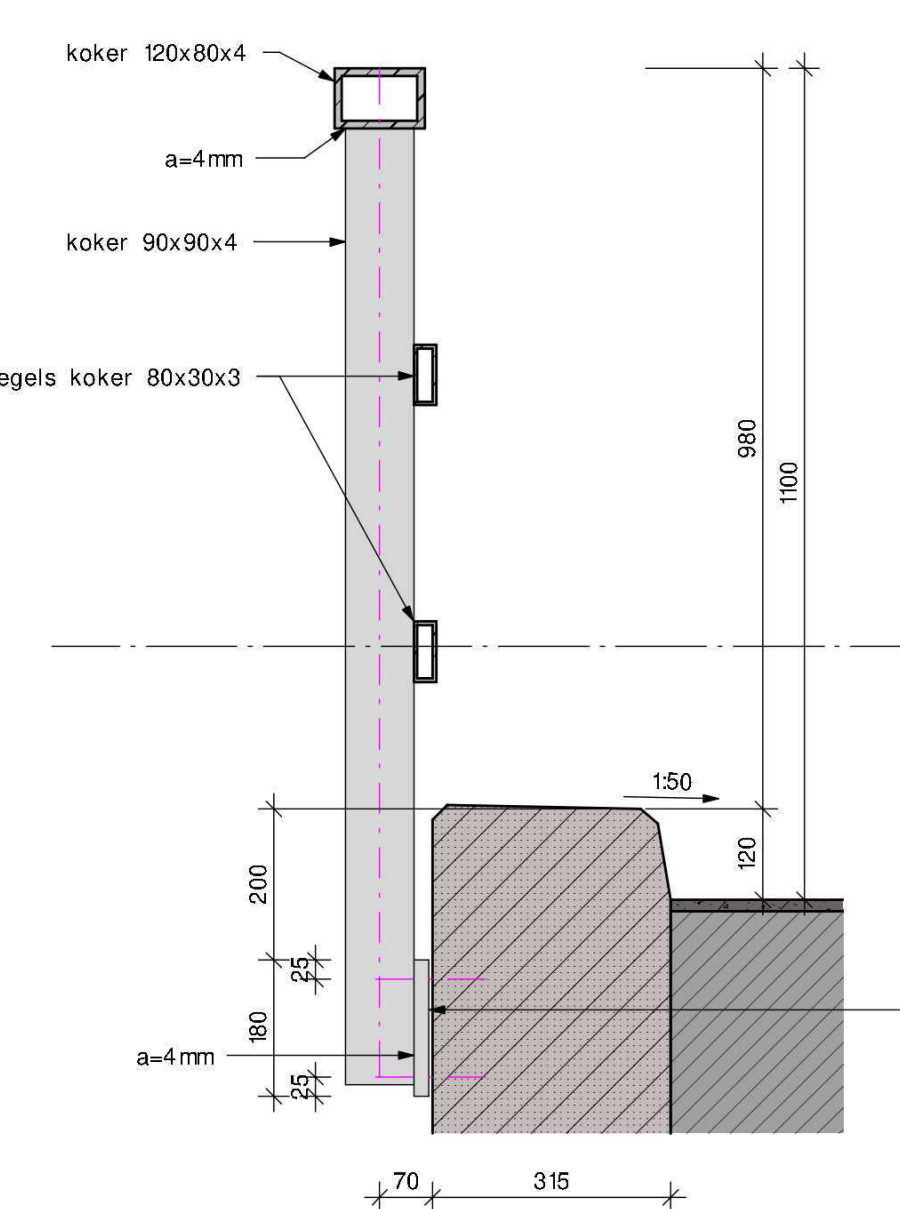


DETAIL 1
schaal: 1 : 10

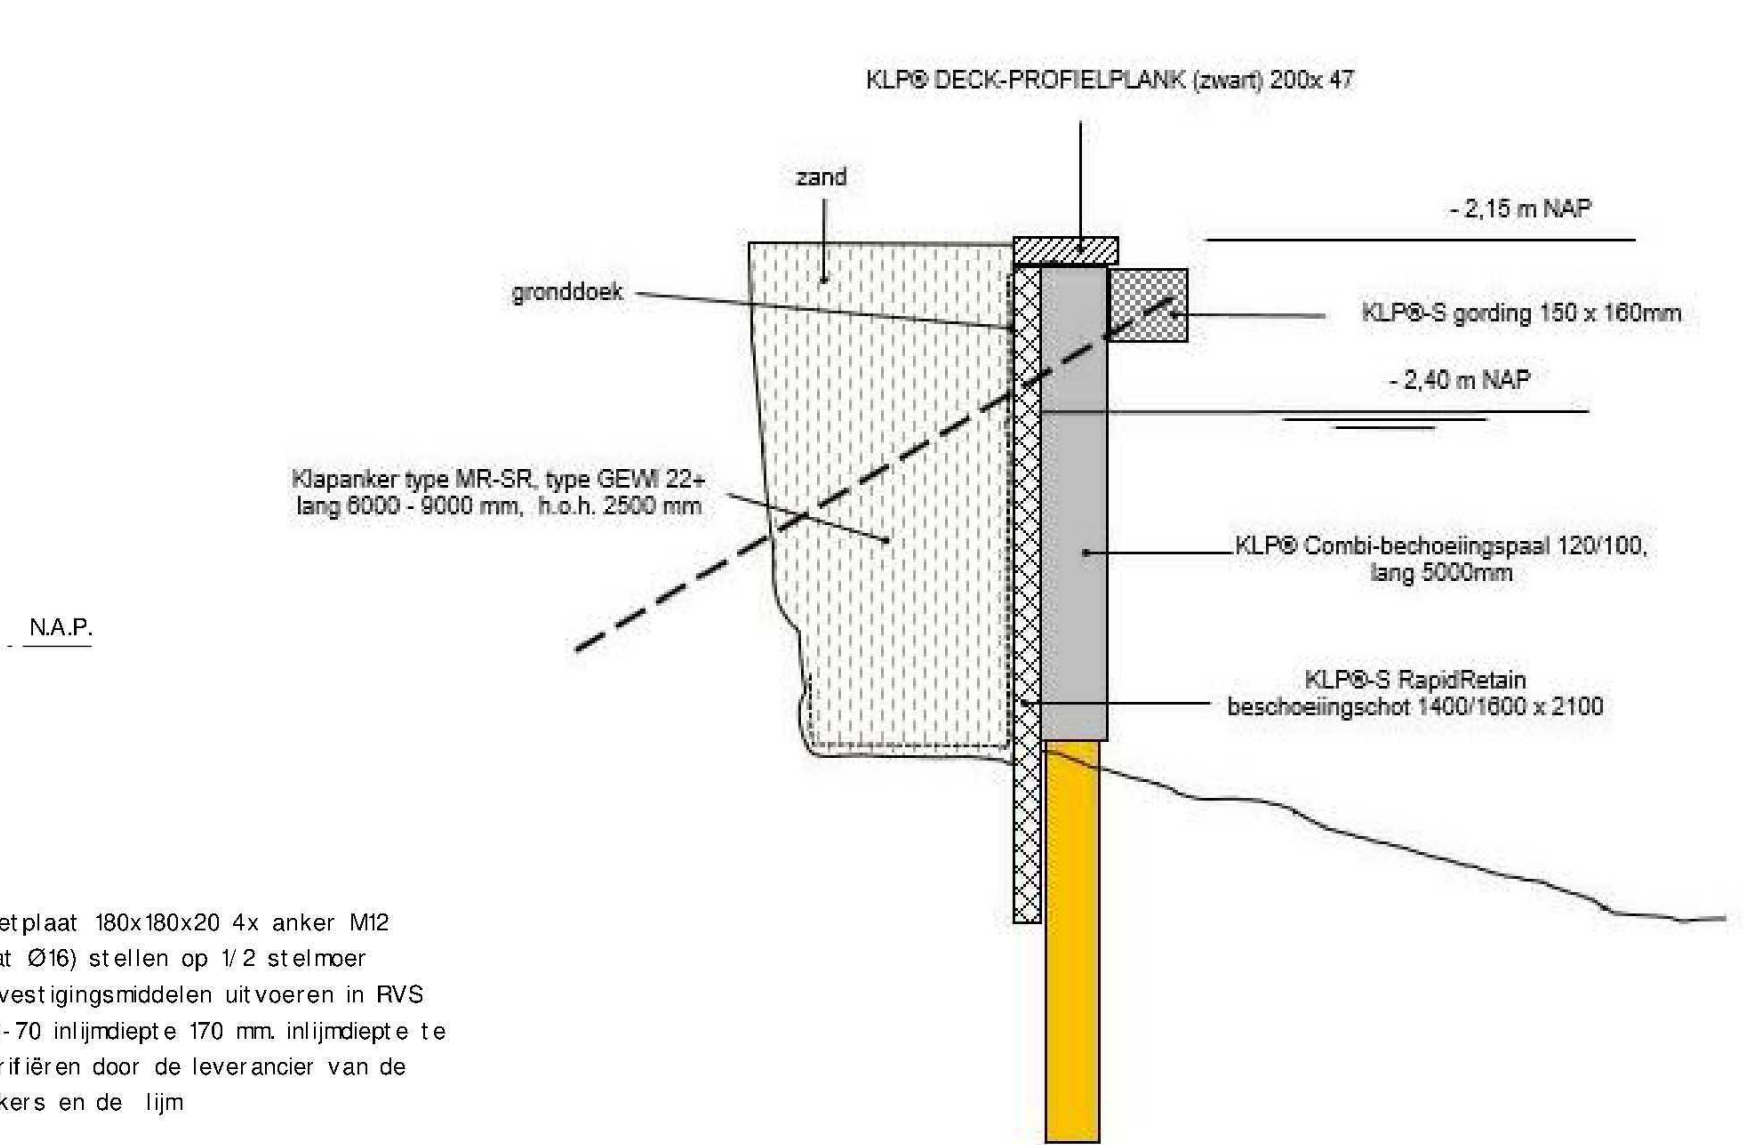

PRINCIPEDETAIL BESCHOEIING TYPE KLP®
Let op: Niet op schaal

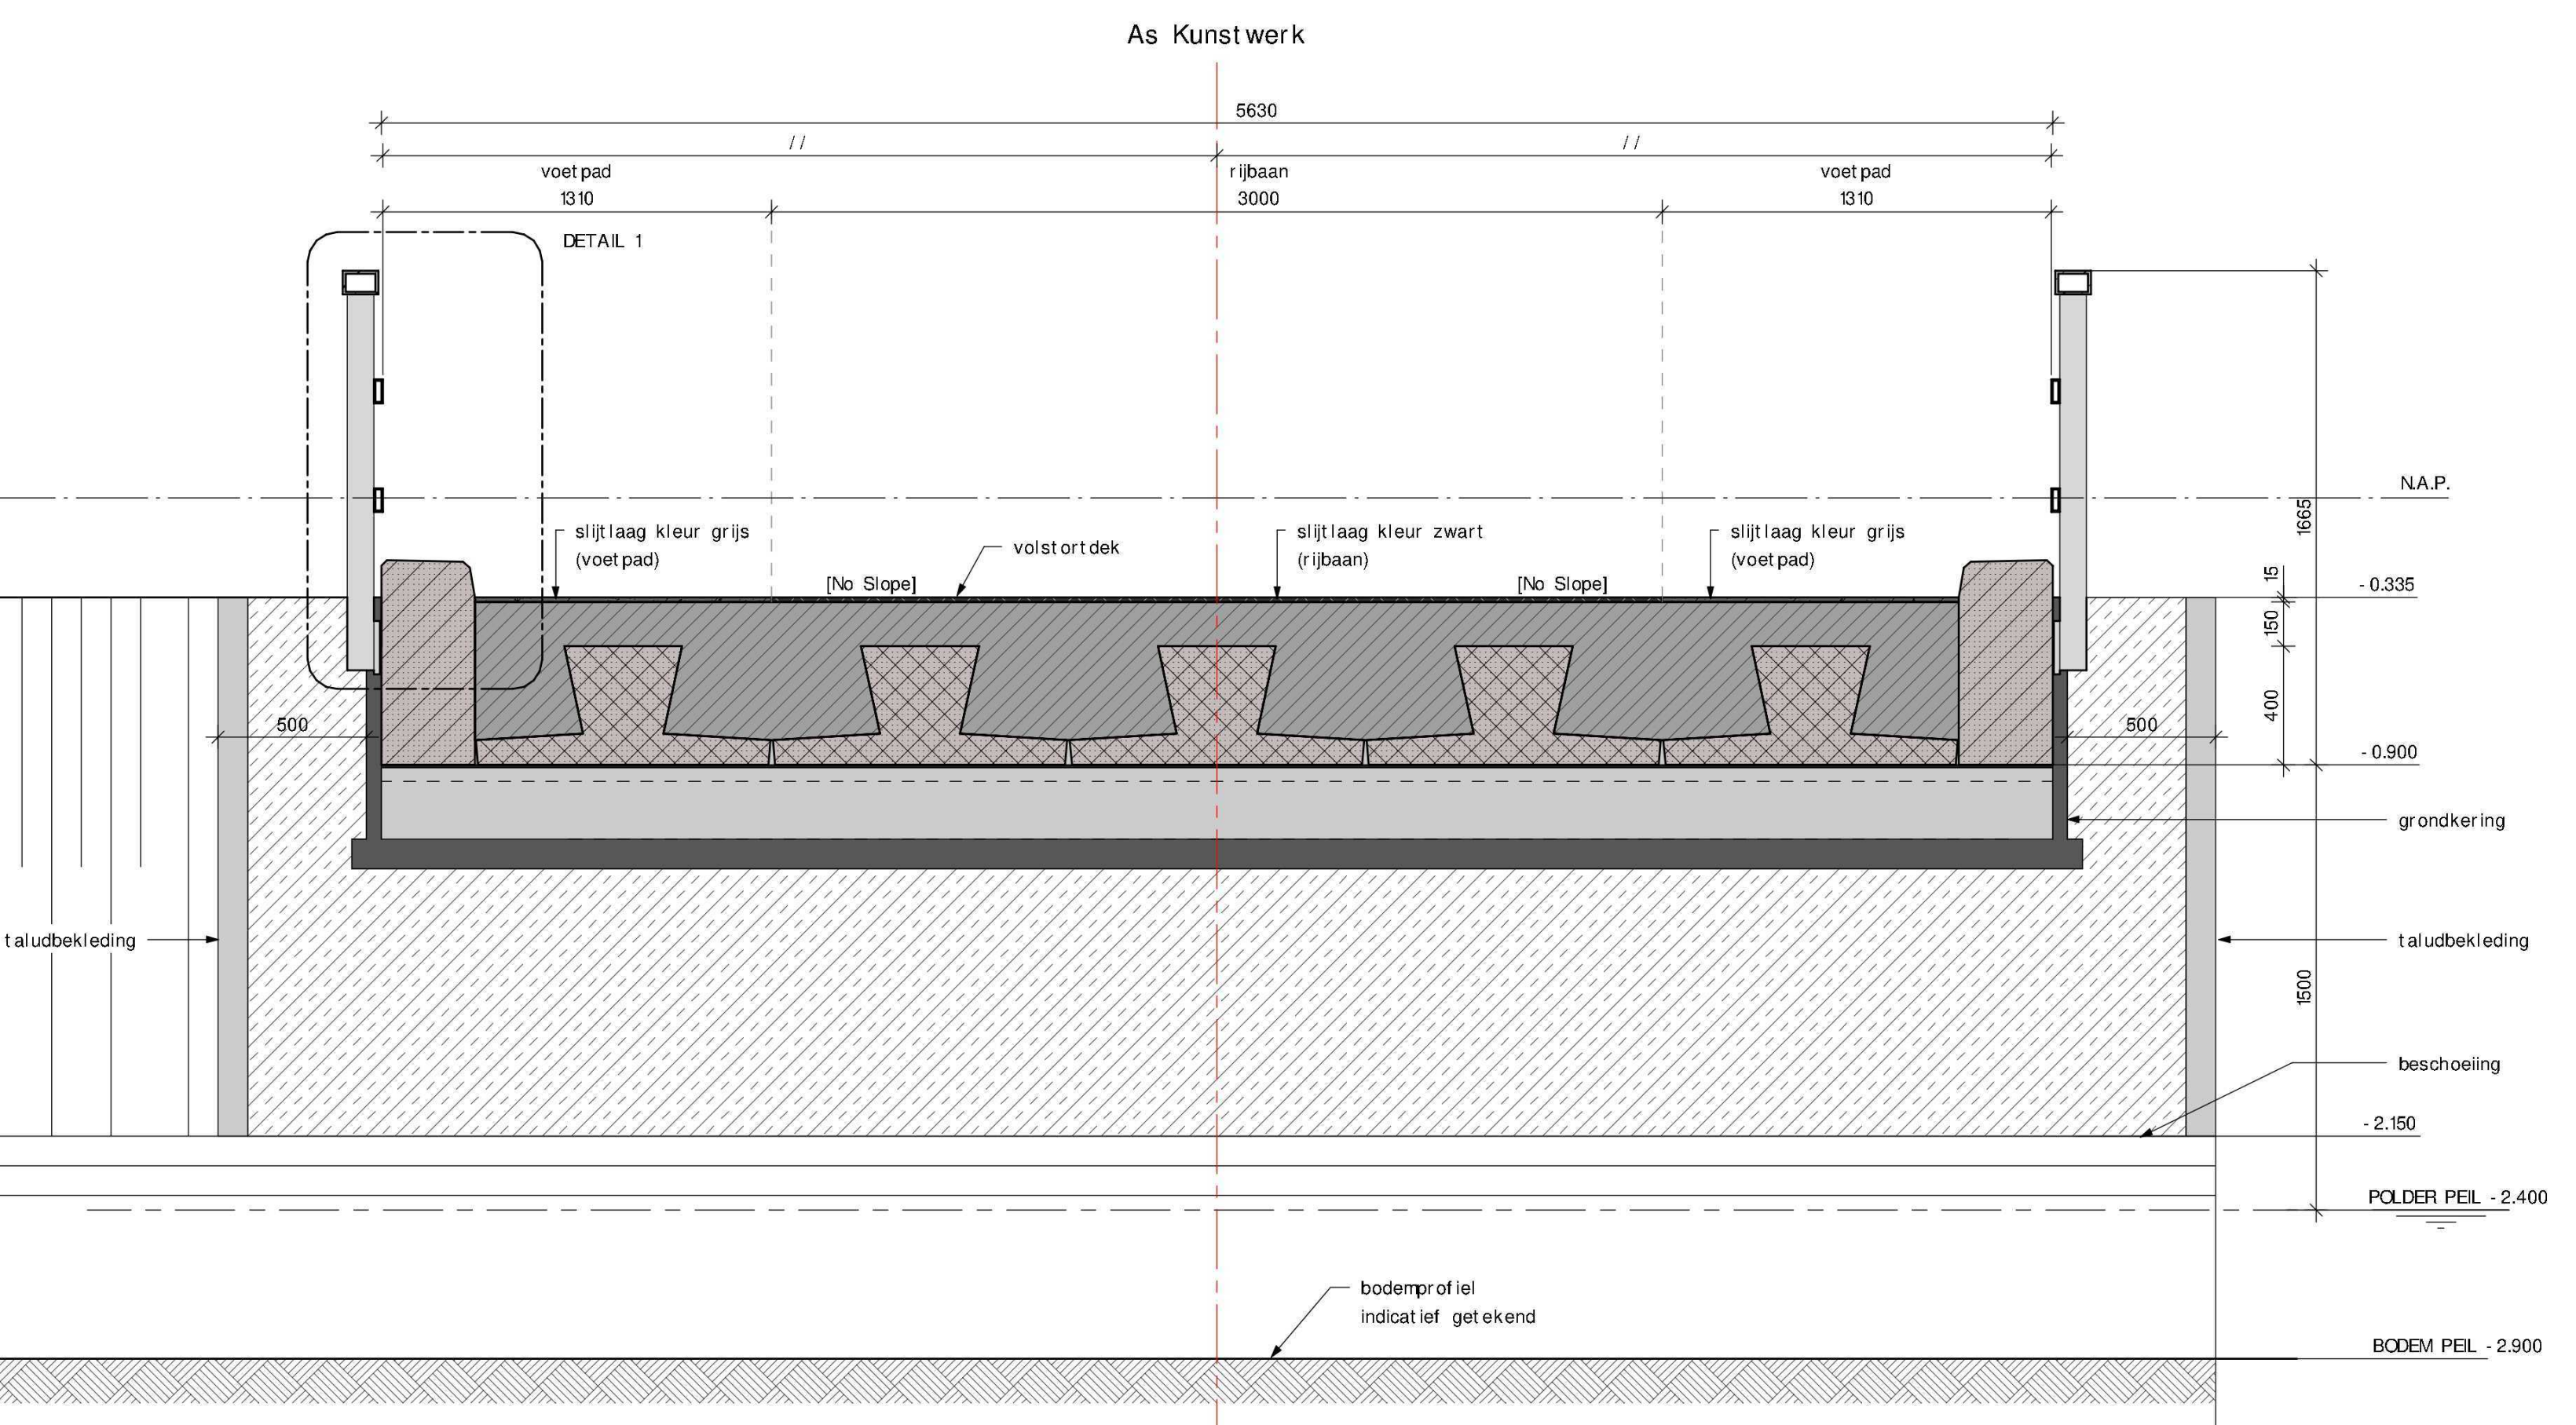

DOORSNEDE C-C
schaal: 1 : 20

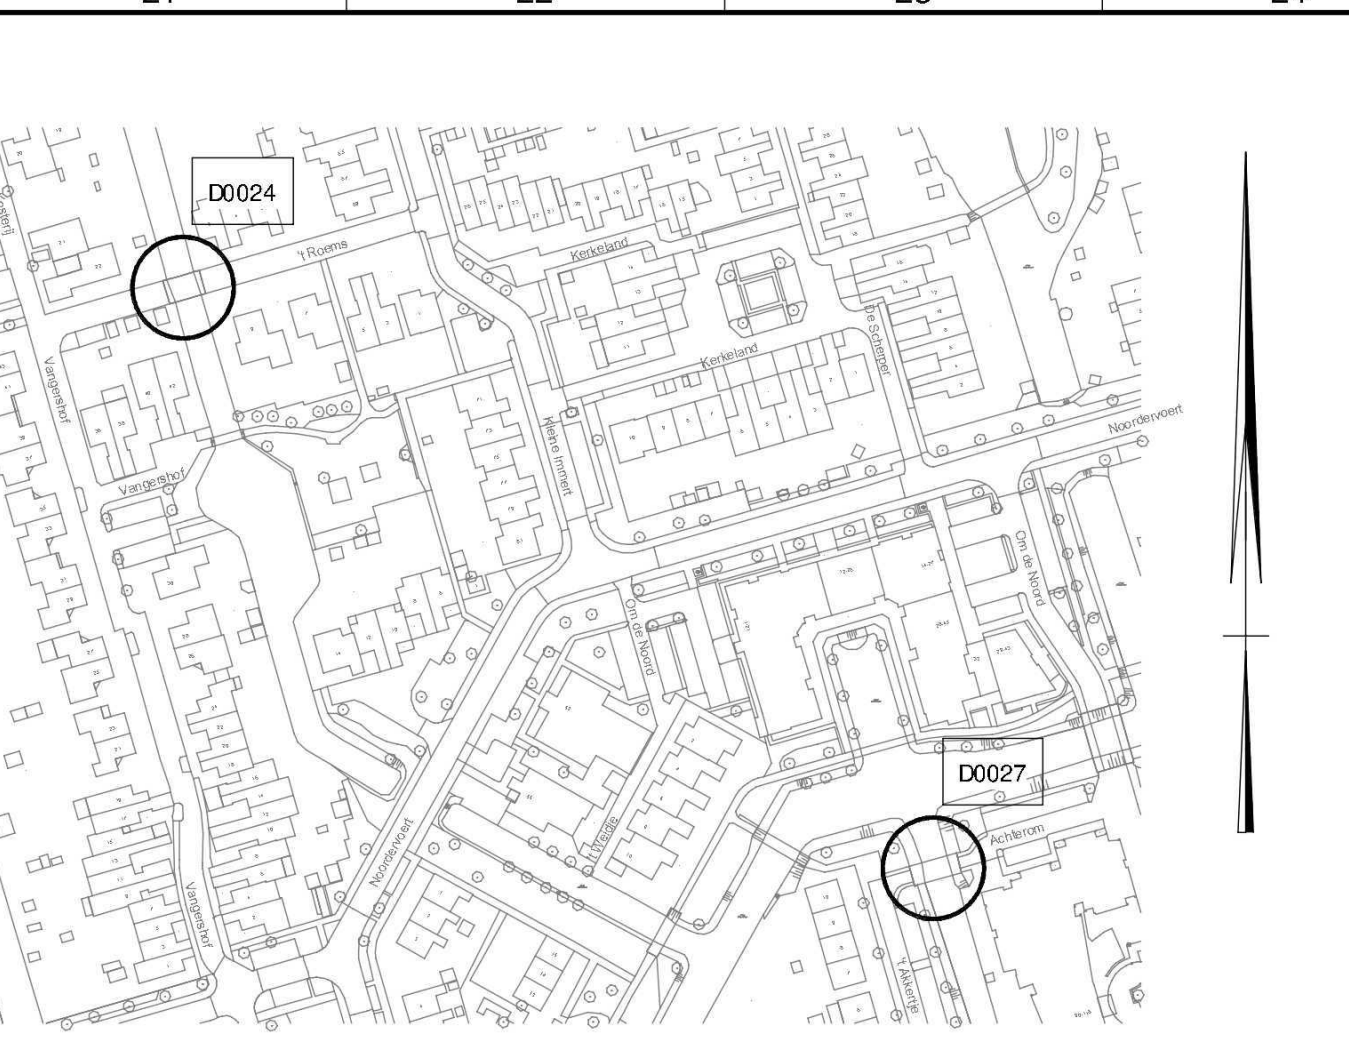

OVERZICHTKAART
schaal: 1 : 2000

TEKENINGENLIJST

Tekeningnummer	Onschrijving
84054_DQ_00054	Brug Het Roems (D0024)
84054_DQ_00027	Brug Het Akkertje (D0027)

MATERIAALSPECIFICATIES

- Talusbekleding**
bkk kleur zwart halfsteensverband met opsluitband 10x20cm kleur grijs
bkk op 10cm zandstabilisatie en gronddek
invegen met ankruidverend voegmiddel
- Grondkering type Lankhorst KLP-V (o.g.)**
kunststof damwand, kleur zwart
planken 200x50, lengte 3m met glasvezelversterking
damwand met gording en RVS ankers M2 h.o.h. 500 bevestigen aan funderingsvloot
bovenste 1,5m voorzien van gronddek
- Beschoeiing type KLP®**
zie principedetail
- Beschoeiing type Campet / Save Plastic®**
combi beschoeiingspaal Ø12, lang 3500
kunststofschot 1200 hoog met gronddek, kleur bruin
kunststof gording 100x150, kleur zwart
klapanker volgens principedetail beschoeiing type KLP®

OPMERKINGEN

- peilmaten in m t.o.v. NAP
- coördinaten in m t.o.v. het RD-stelsel, en overige maten in mm
- hoeken zijn weergegeven in het 360 graden stelsel

VERKLARING

- gewapend beton
- staal
- werkvloer
- prefab beton
- voorgespannen prefab beton

Versie		Datum		Omschrijving		Gereviseerd		Gereviseerd	
2.0	05-06-2020	Verplaatsen leuning naar zijkant randligger							
1.0	03-04-2020	Eerste vrijgave							
Uitgever						Besteller			
SED Organisatie / Gemeente Drechteland						Werknr.			
						Schaal			
						Formaat			
						Project			
						Definitief Ontwerp			
						Status			
						Definitief			
						Tekeningsnr.			
						Versie			
						84054_DQ_00027			
						2.0			

Toelichting grondslagen

In dit document kunt u secties vinden die onleesbaar zijn gemaakt. Deze informatie is achterwege gelaten op basis van de Wet open overheid (Woo). De letter die hierbij is vermeld correspondeert met de bijbehorende grondslag in onderstaand overzicht.

J Art. 5.1 lid 2 sub e

Het belang van de openbaarmaking van deze informatie weegt niet op tegen het belang van de eerbiediging van de persoonlijke levenssfeer van betrokkenen