




PRINCIPE DETAIL 01
achtergevel woning 47

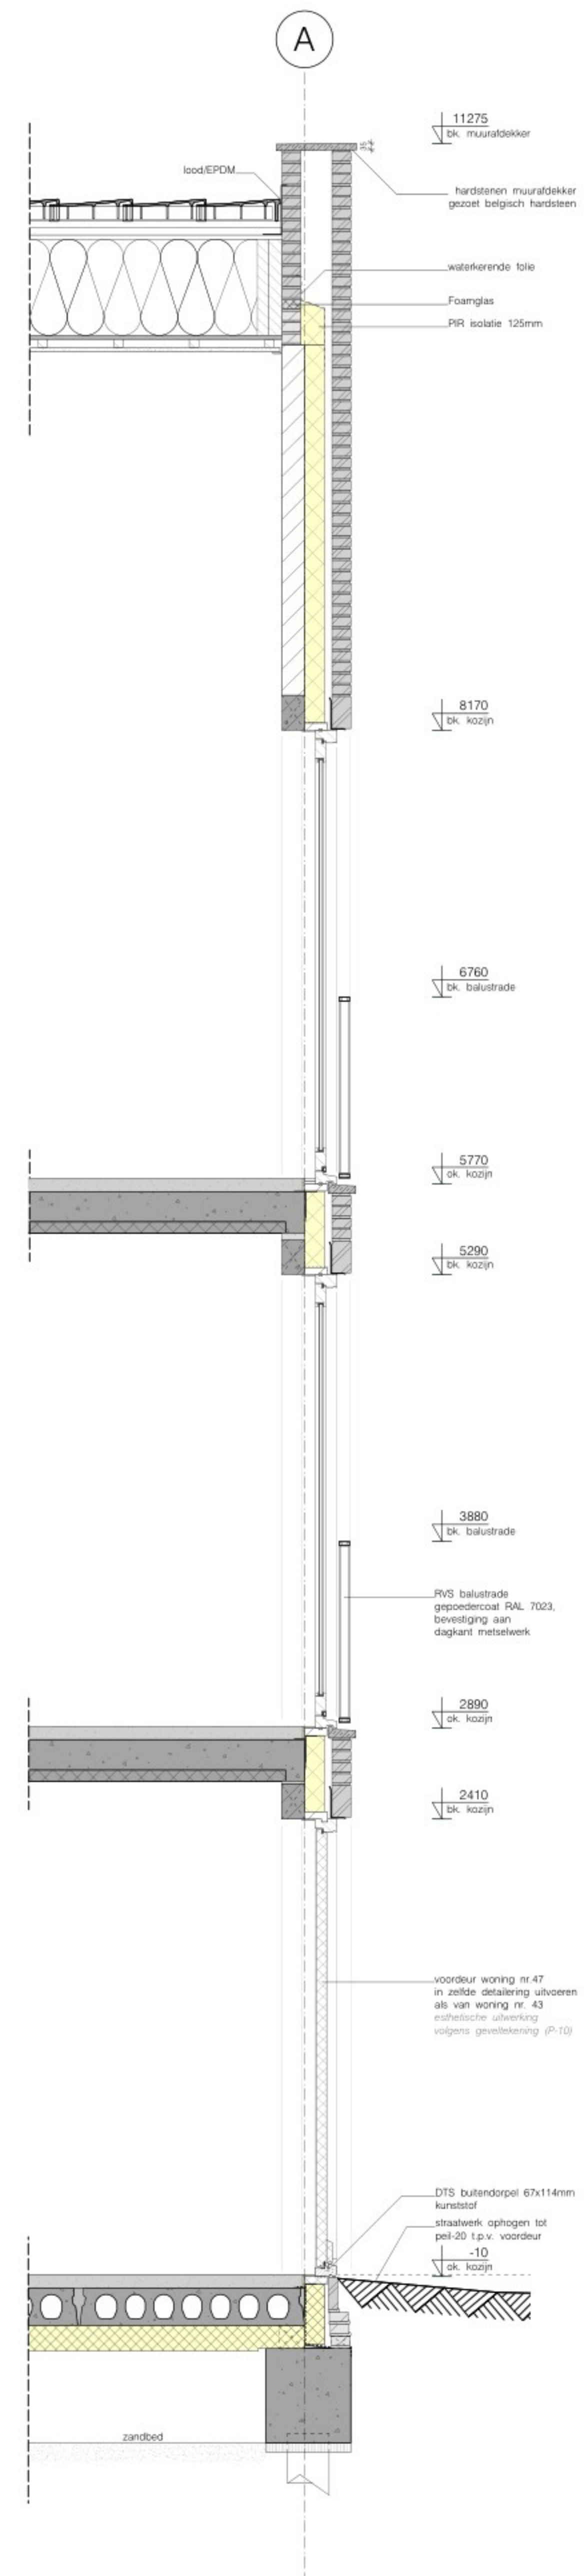


PRINCIPE DETAIL 02
voorgevel woning 47

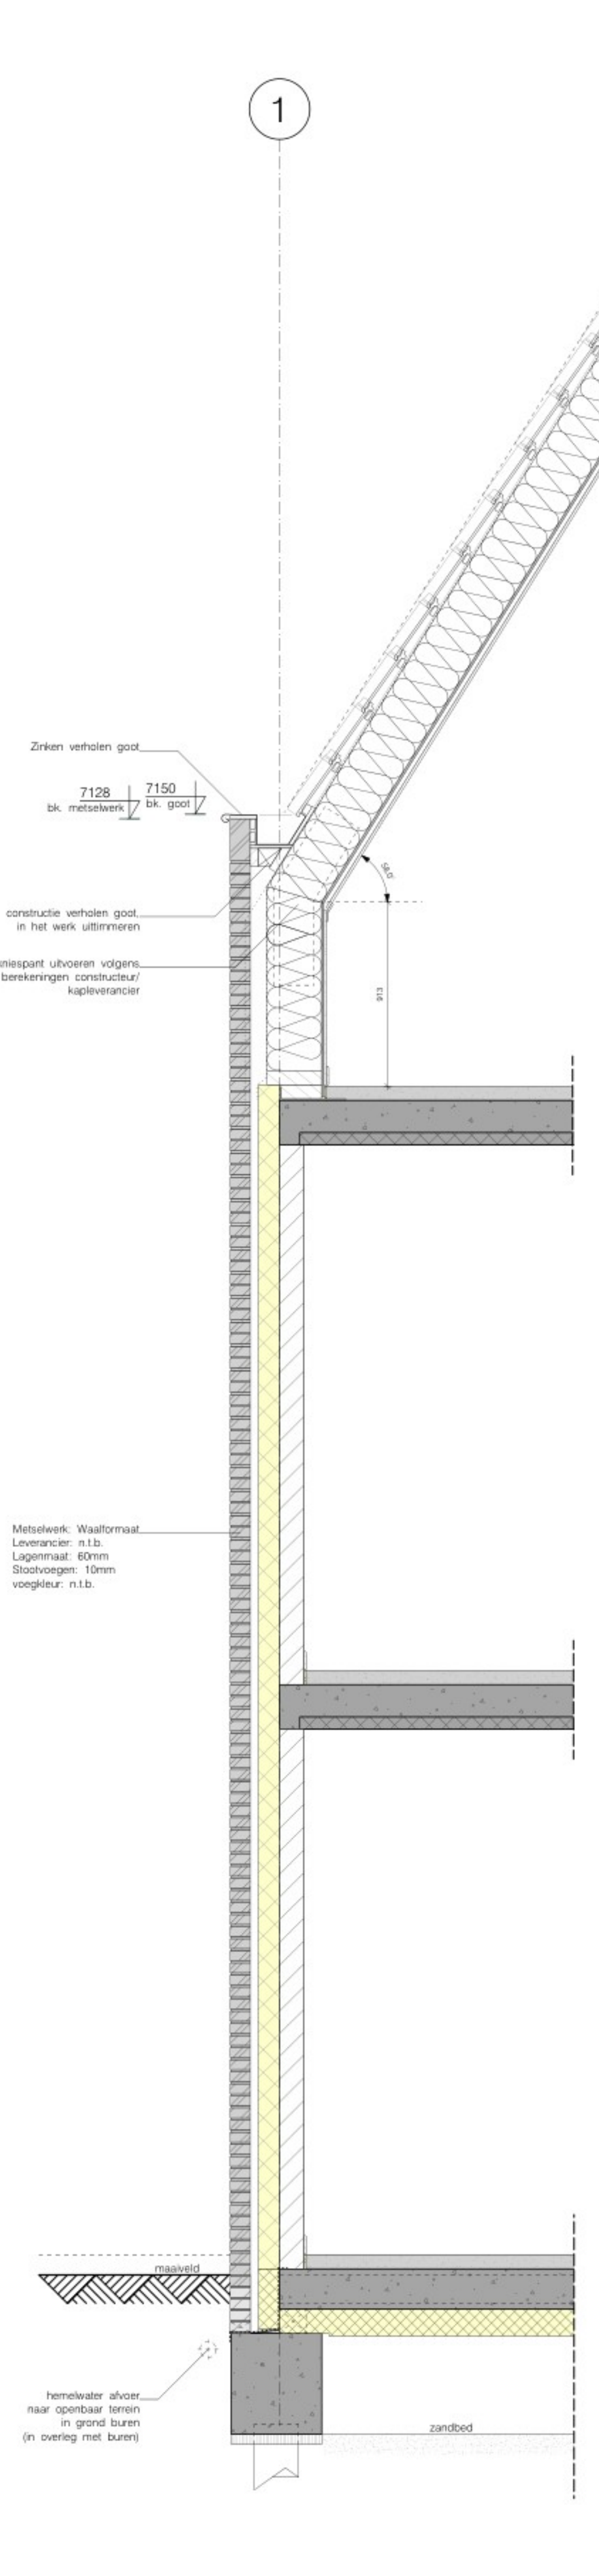


PRINCIPE DETAIL 03
zijgevel woning 47

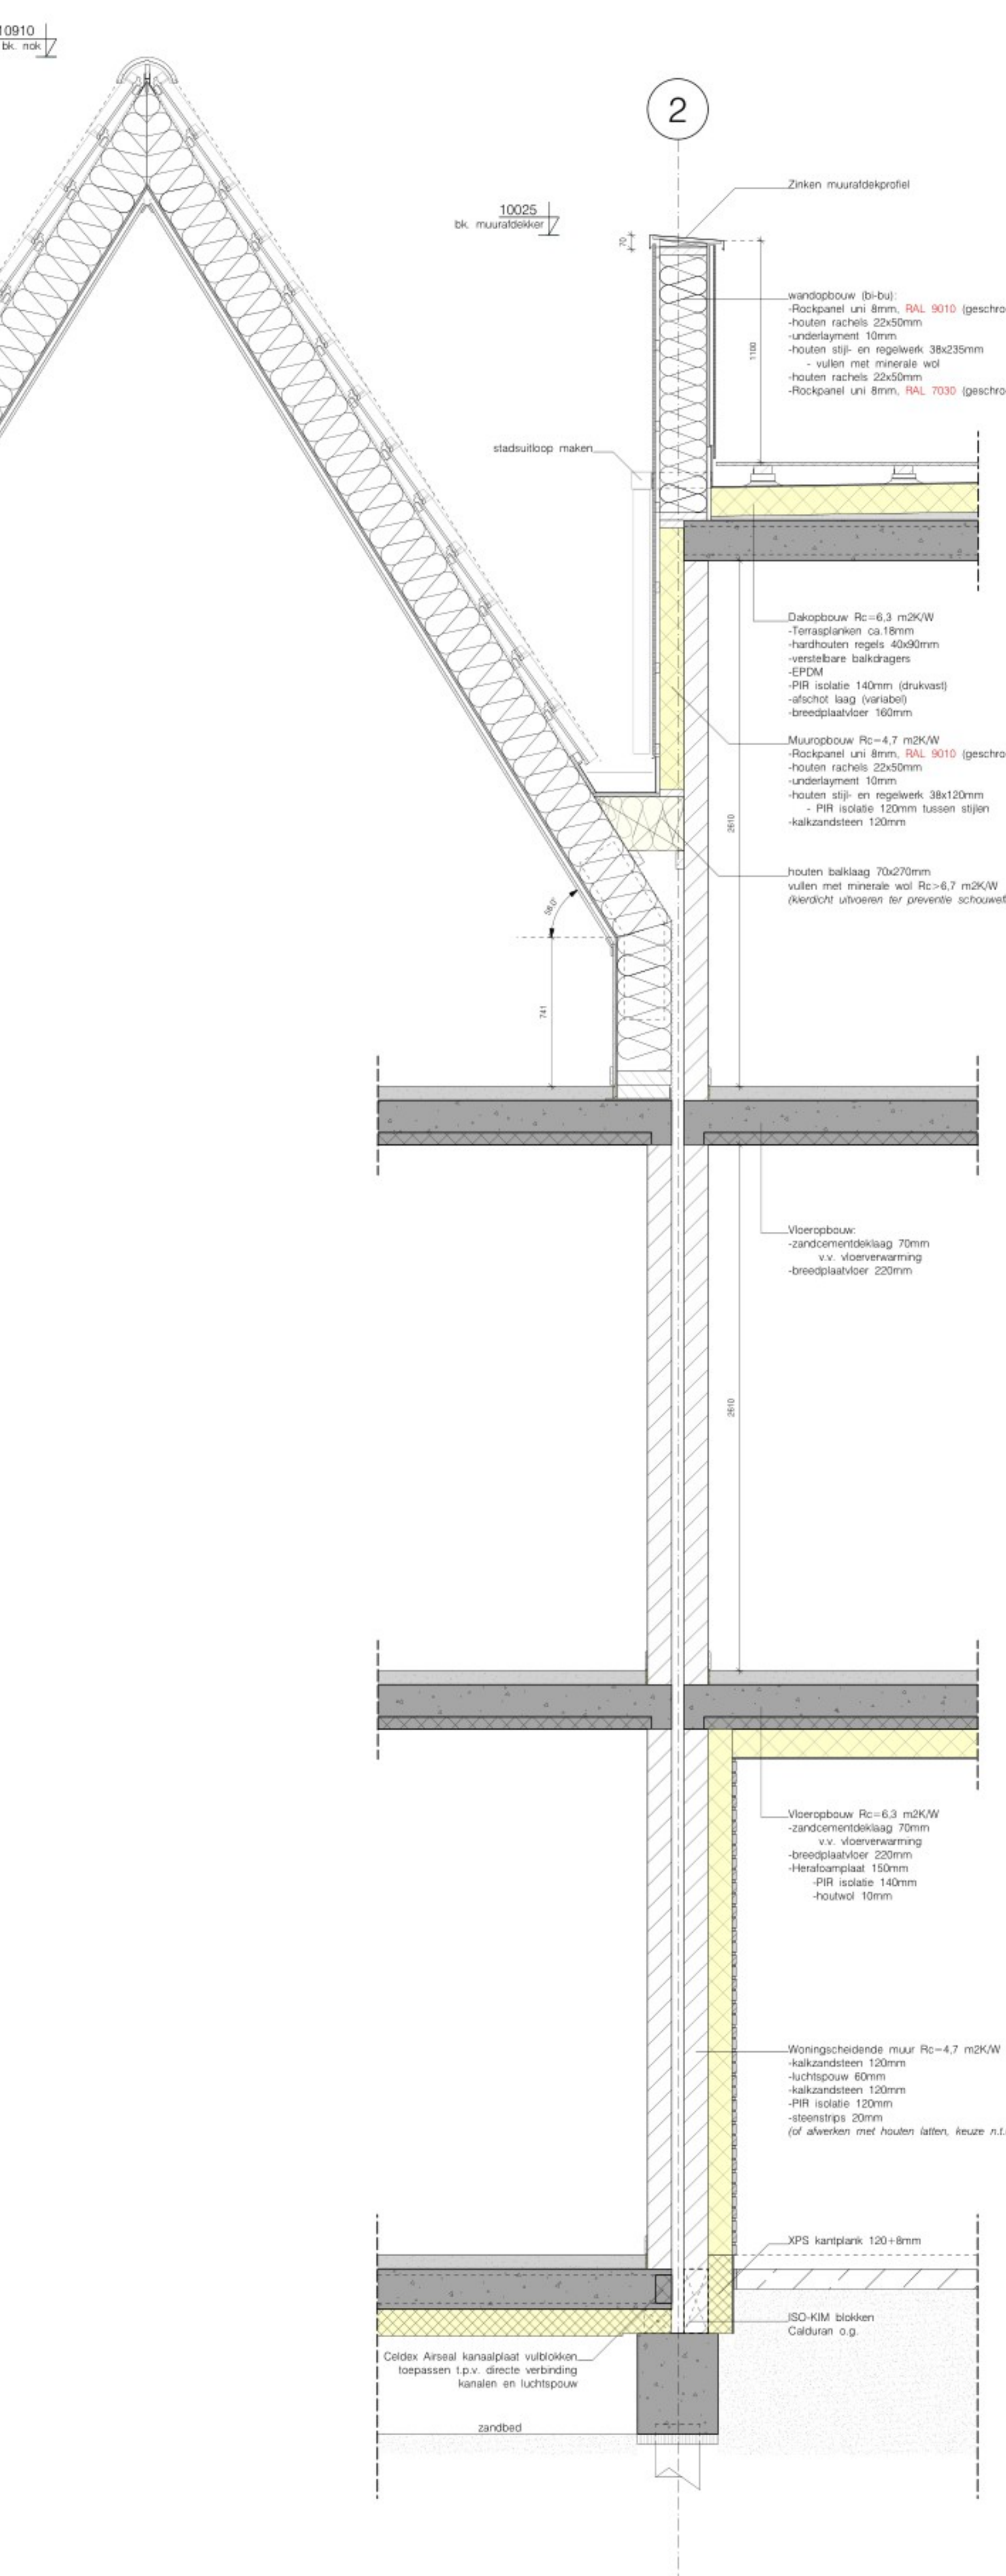

PRINCIPE DETAIL 04
scheidingswand woningen 47 & 45

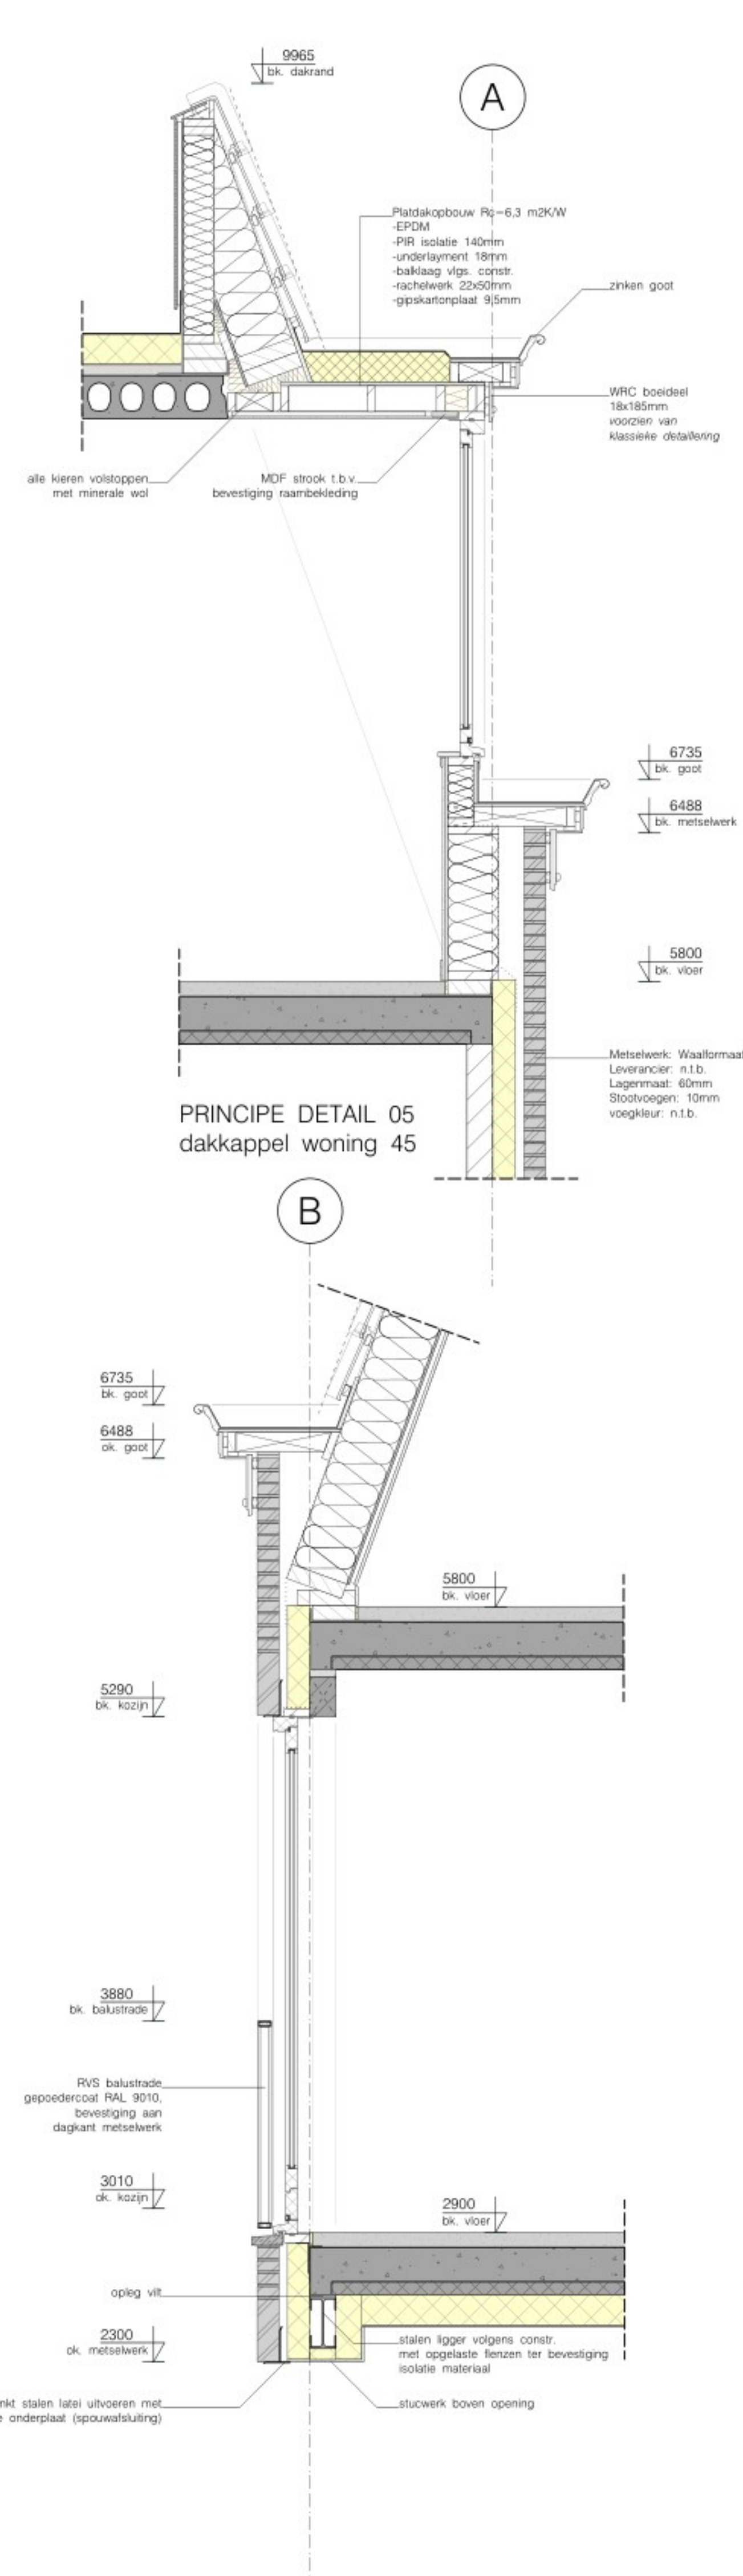

PRINCIPE DETAIL 05
dakkappel woning 45

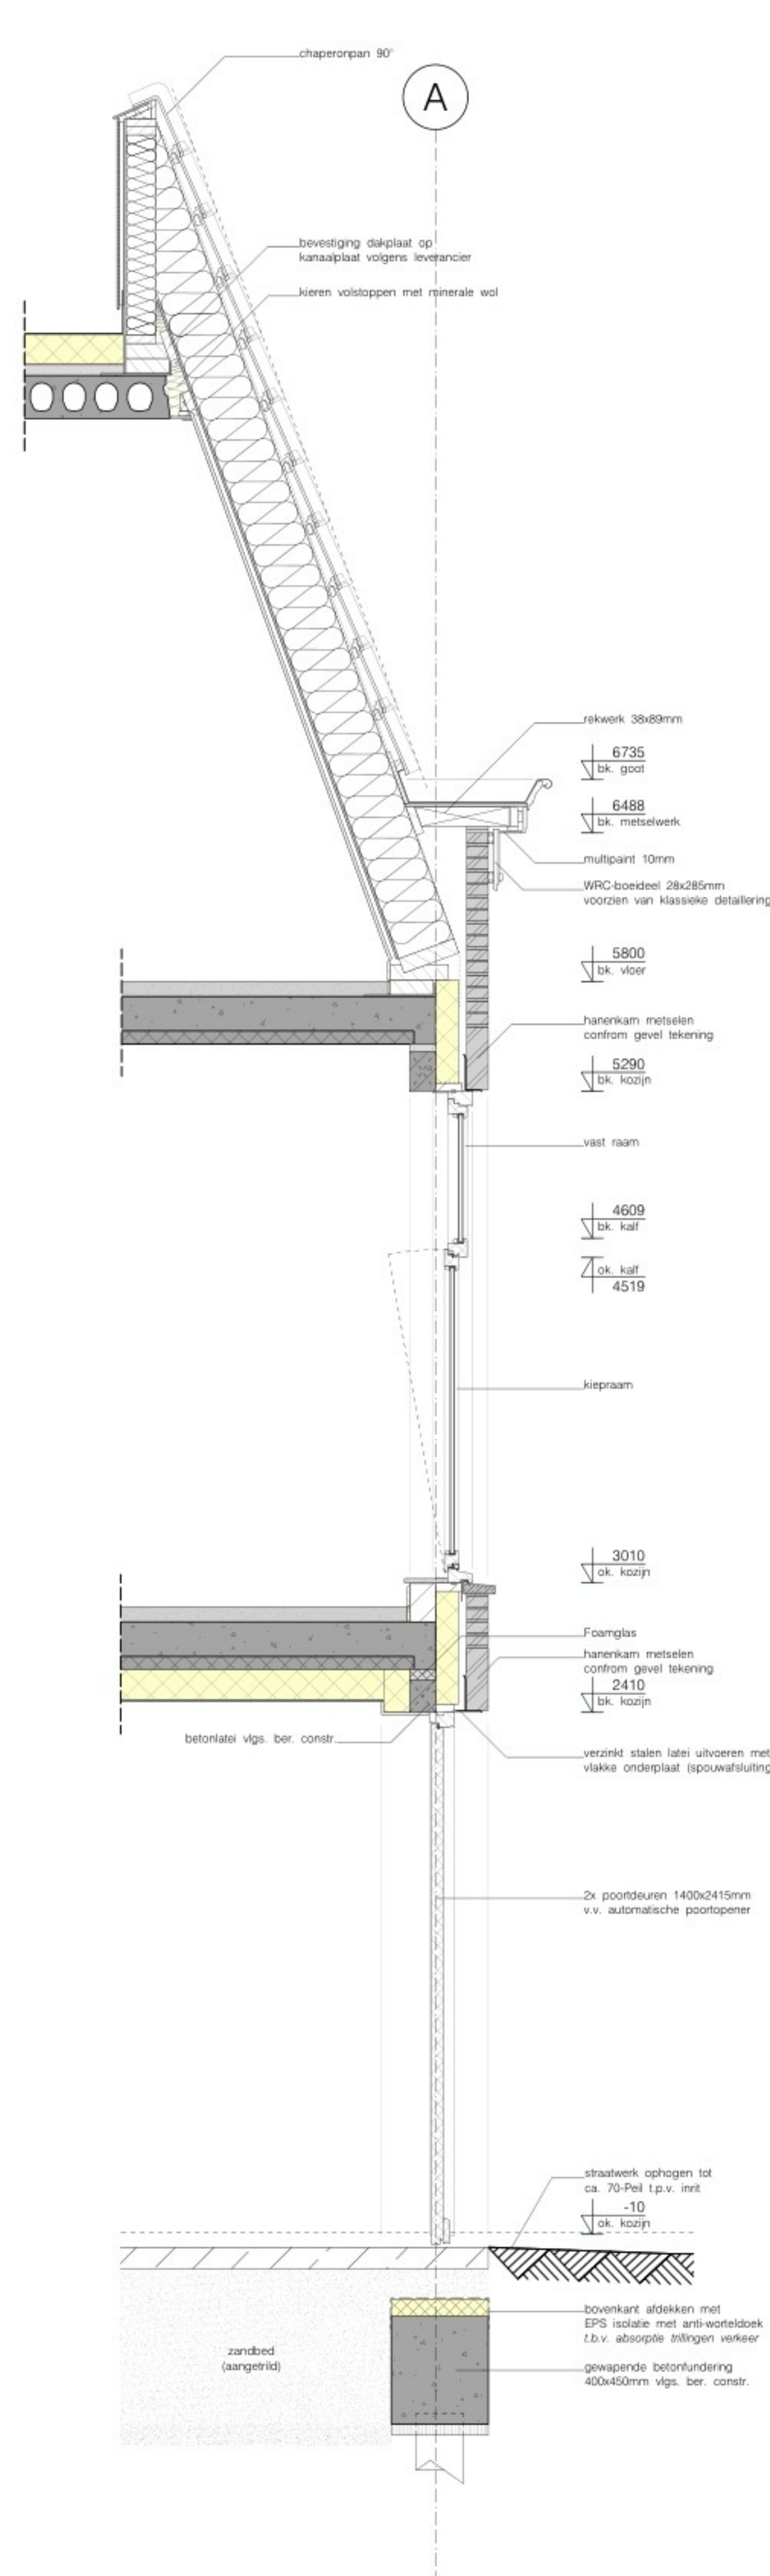

PRINCIPE DETAIL 06
achtergevel woning 45

Toelichting grondslagen

In dit document kunt u secties vinden die onleesbaar zijn gemaakt. Deze informatie is achterwege gelaten op basis van de Wet open overheid (Woo). De letter die hierbij is vermeld correspondeert met de bijbehorende grondslag in onderstaand overzicht.

J Art. 5.1 lid 2 sub e

Het belang van de openbaarmaking van deze informatie weegt niet op tegen het belang van de eerbiediging van de persoonlijke levenssfeer van betrokkenen