




PRINCIPE DETAIL 08  
achtergevel woning 43

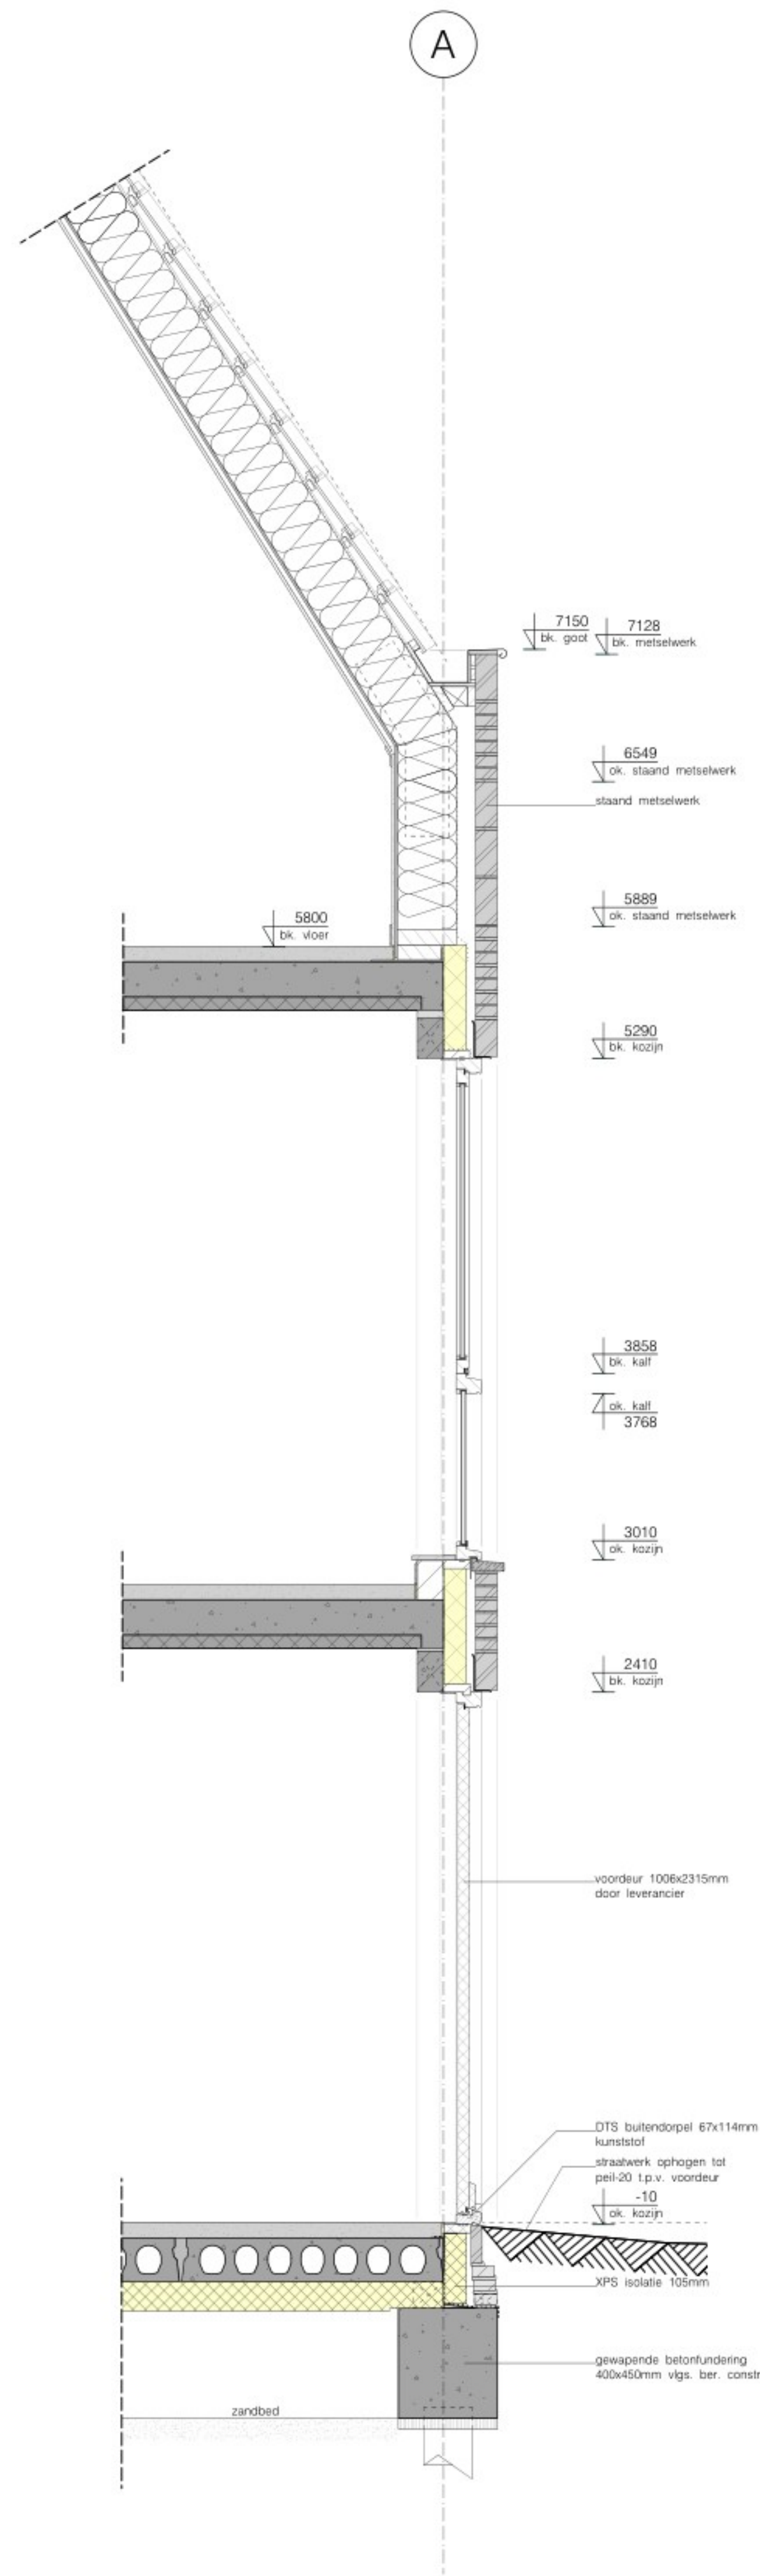

PRINCIPE DETAIL 09  
voorgevel woning 43

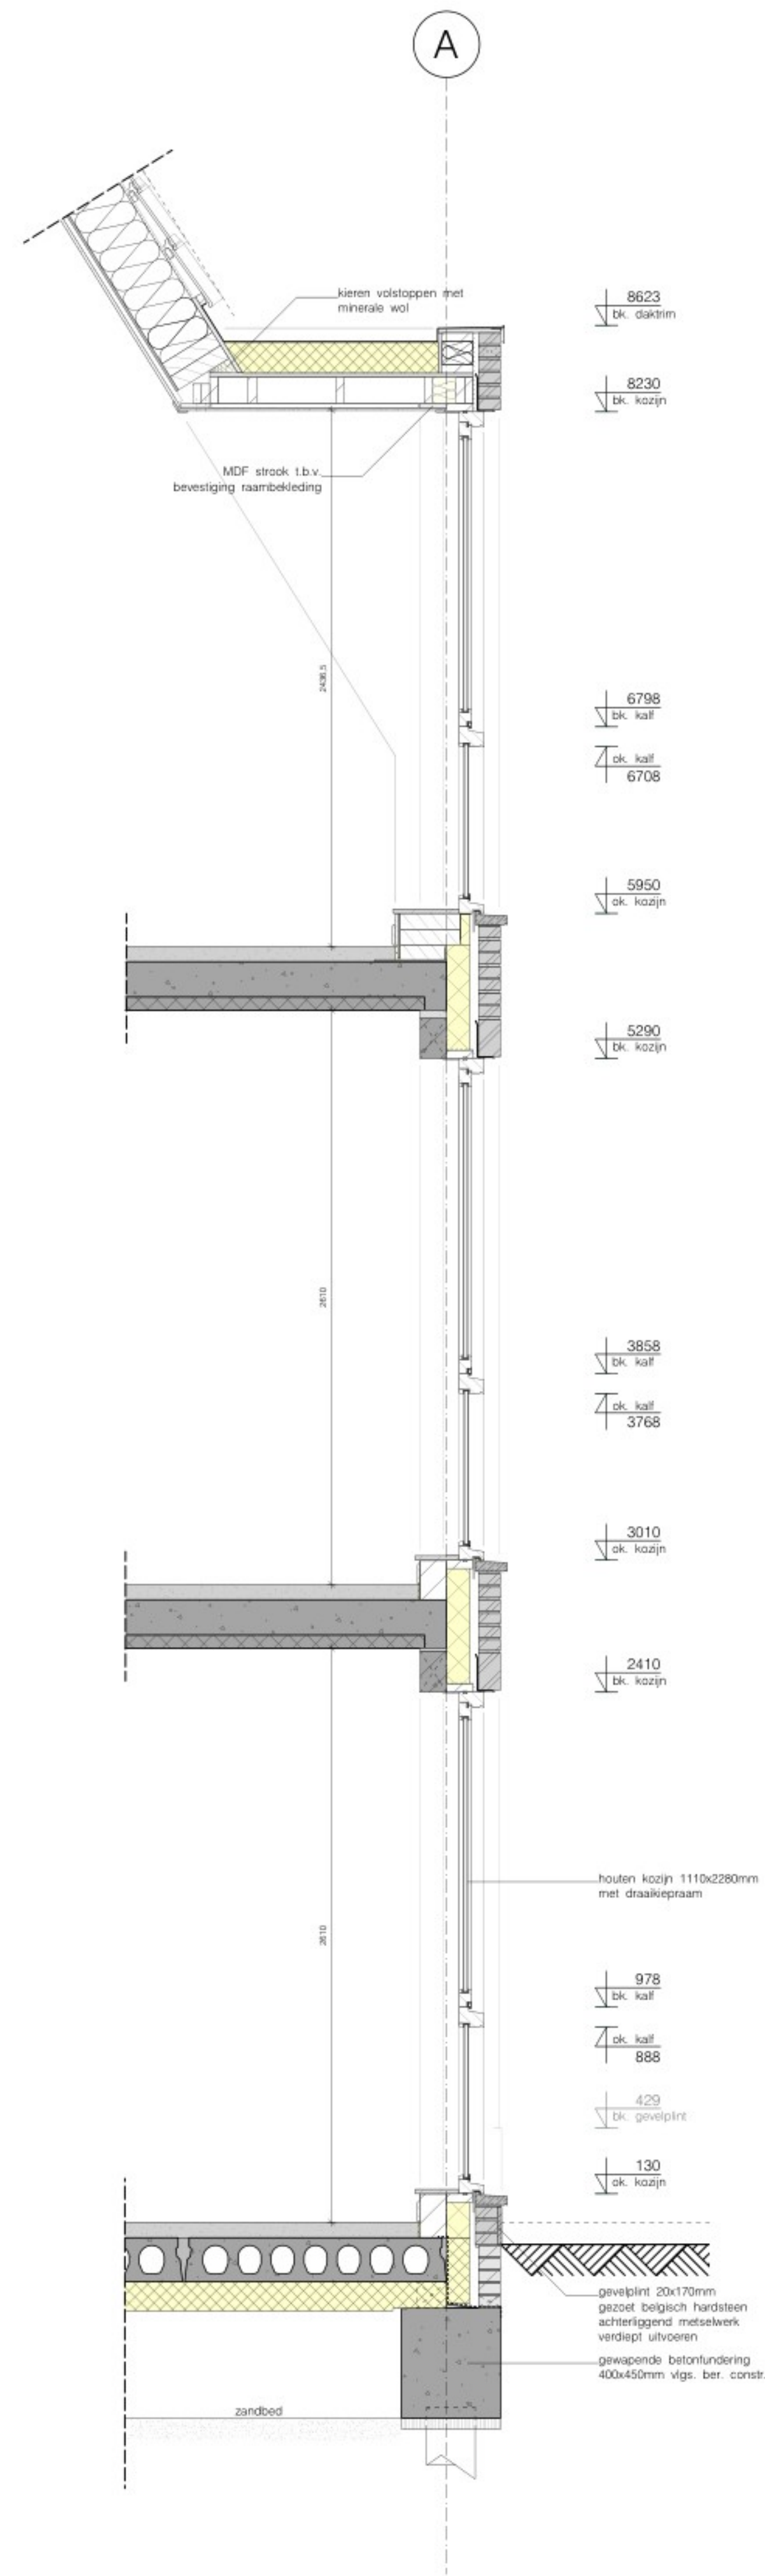

PRINCIPE DETAIL 10  
dakopbouw woning 43

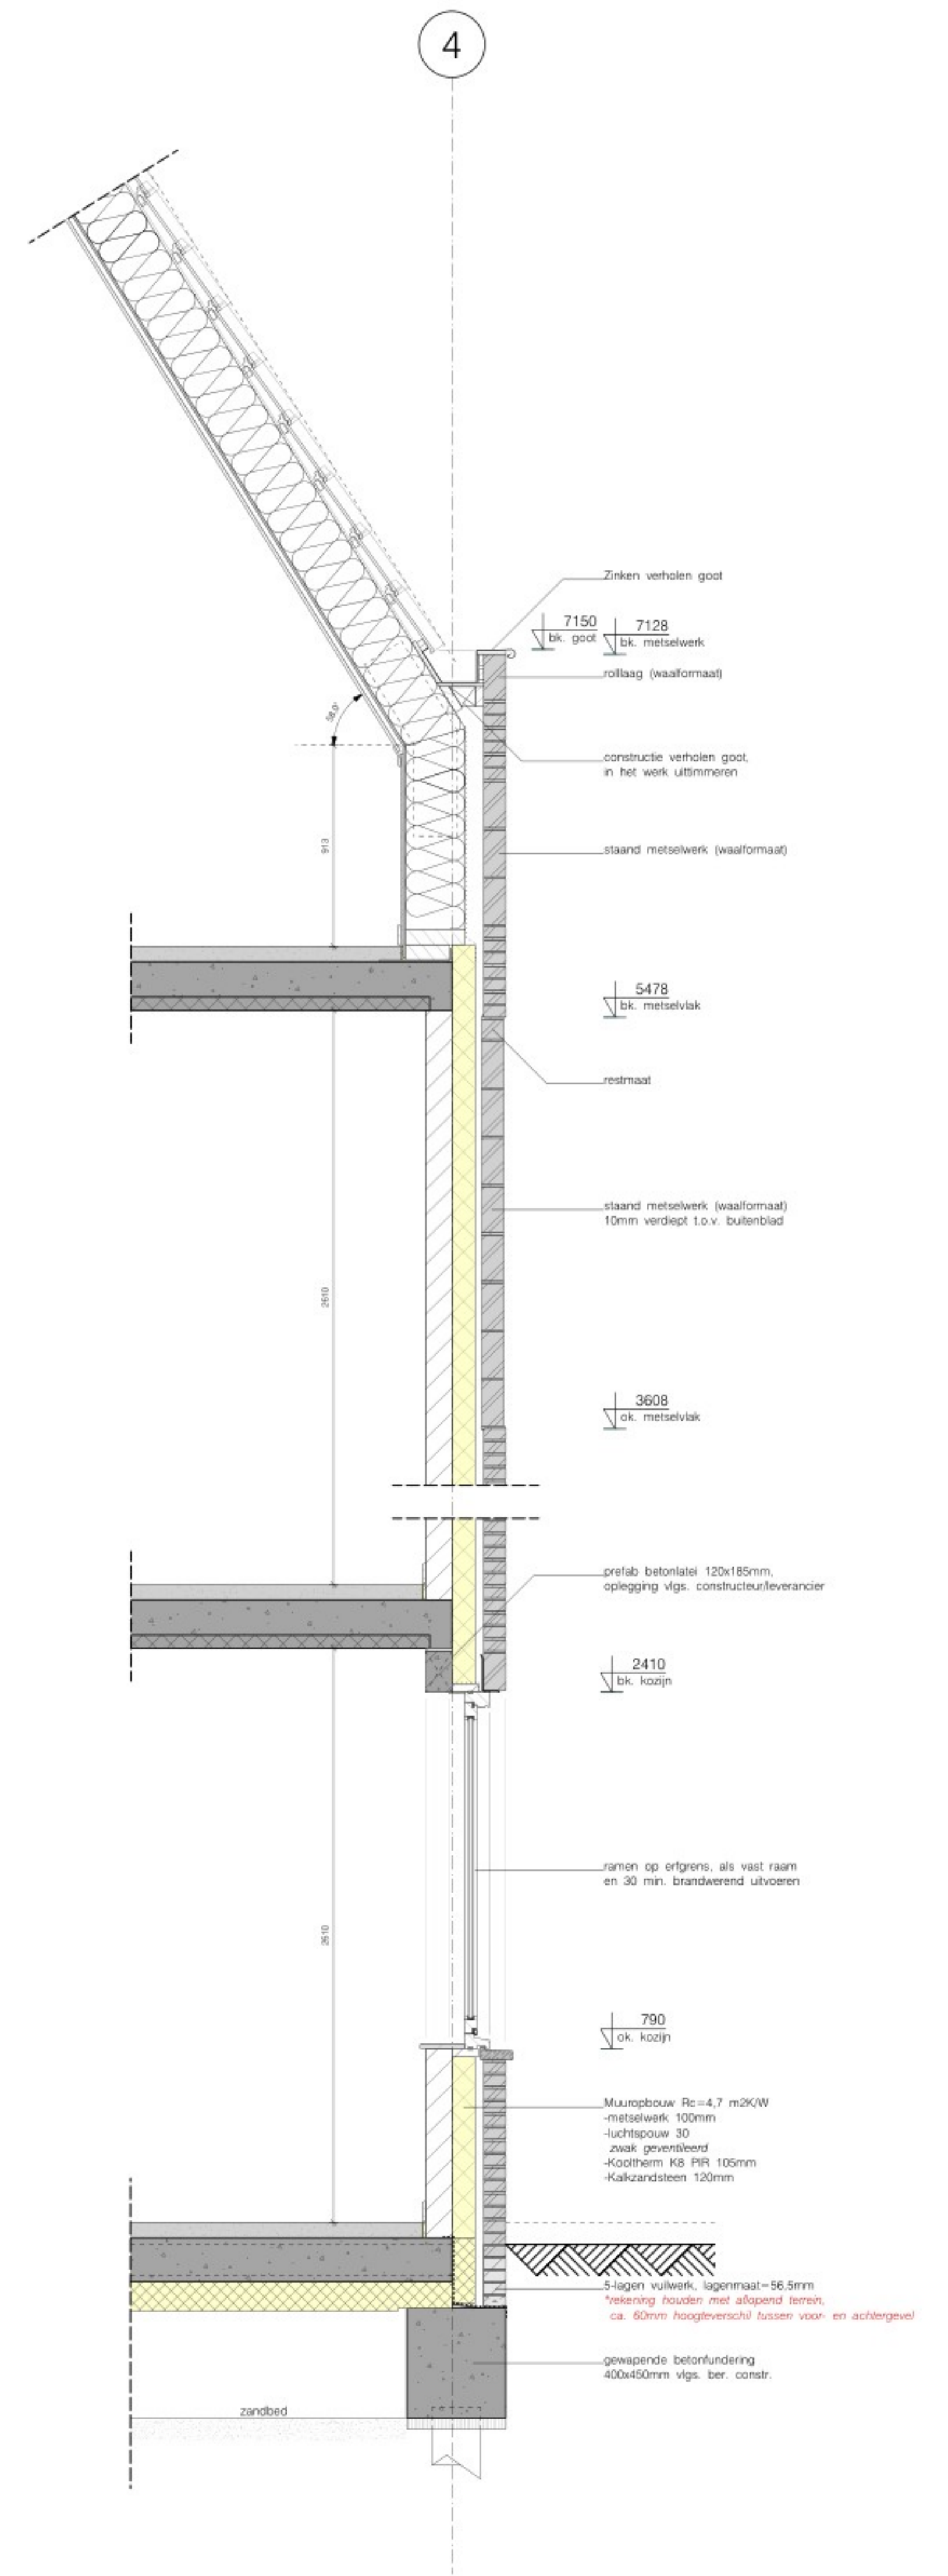

PRINCIPE DETAIL 11  
zigevel woning 43

## Toelichting grondslagen

In dit document kunt u secties vinden die onleesbaar zijn gemaakt. Deze informatie is achterwege gelaten op basis van de Wet open overheid (Woo). De letter die hierbij is vermeld correspondeert met de bijbehorende grondslag in onderstaand overzicht.

### **J** Art. 5.1 lid 2 sub e

Het belang van de openbaarmaking van deze informatie weegt niet op tegen het belang van de eerbiediging van de persoonlijke levenssfeer van betrokkenen