

Van: [redacted] <[redacted]@sed-wf.nl>
Verzonden: 16-09-2025 16:34
Aan: [redacted] <[redacted]@sed-wf.nl>
Onderwerp: FW: Torenweg in Hem, Drechterland. Versmallingen

Goedemiddag [redacted],

Zoals besproken enkele weken geleden te tekening voor de Torenweg.

Uit deze tekening is het freesvak weggehaald om binnen termijn mee te gaan voor het onderhoud.

Kan jij voor deze maatregelen bij de aannemer nagaan of deze geplaatst kunnen worden en wat de kosten zijn.

Budget is beschikbaar vanuit Verkeer.

Met vriendelijke groet,



Van: [redacted]
Verzonden: dinsdag 16 september 2025 11:31
Aan: [redacted]
Onderwerp: RE: Torenweg in Hem, Drechterland. Versmallingen

Goedendag [redacted],

Hierbij de aangepaste tekening voor de rijweg versmallingen op de Torenweg in Hem.

Met vriendelijke groet,



Van: [redacted] <[redacted]@sed-wf.nl>

Verzonden: dinsdag 9 september 2025 10:45

Aan: [redacted] <[redacted]@sed-wf.nl>; [redacted] <[redacted]@sed-wf.nl>

Onderwerp: RE: Torenweg in Hem, Drechterland. Versmallingen

Goedemorgen [redacted],

Zoals ik vorige week had gevraagd zou ik graag nog een kleine wijziging zien op de tekening.

Momenteel staat er in de tekening een stuk asfaltwerk voor het weghalen voor de drempel.

Is het mogelijk dit weg te halen? De versmalling komt hier dan ook te vervallen.

Deze tekening heb ik met ca. 2 a 3 weken nodig, indien mogelijk.

Mochten er nog vragen zijn hoor ik dit graag.

Met vriendelijke groet,



De SED organisatie is ontstaan na een ambtelijke fusie tussen de gemeenten:



Van: [redacted] <[redacted]@sed-wf.nl>

Verzonden: dinsdag 27 mei 2025 16:35

Aan: [redacted] <[redacted]@sed-wf.nl>

CC: [redacted] <[redacted]@sed-wf.nl>

Onderwerp: Torenweg in Hem, Drechterland. Versmallingen

Goedendag [redacted],

Hierbij de aangepaste tekening van de Torenweg in Hem, Drechterland.

Met vriendelijke groet,





De SED organisatie is ontstaan na een ambtelijke fusie tussen de gemeenten:




Locatie: De Middend 2, Bovenkarspel



Locatie: Breedstraat 53, Enkhuizen




Locatie: Raadhuisplein 1, Hoogkarspel

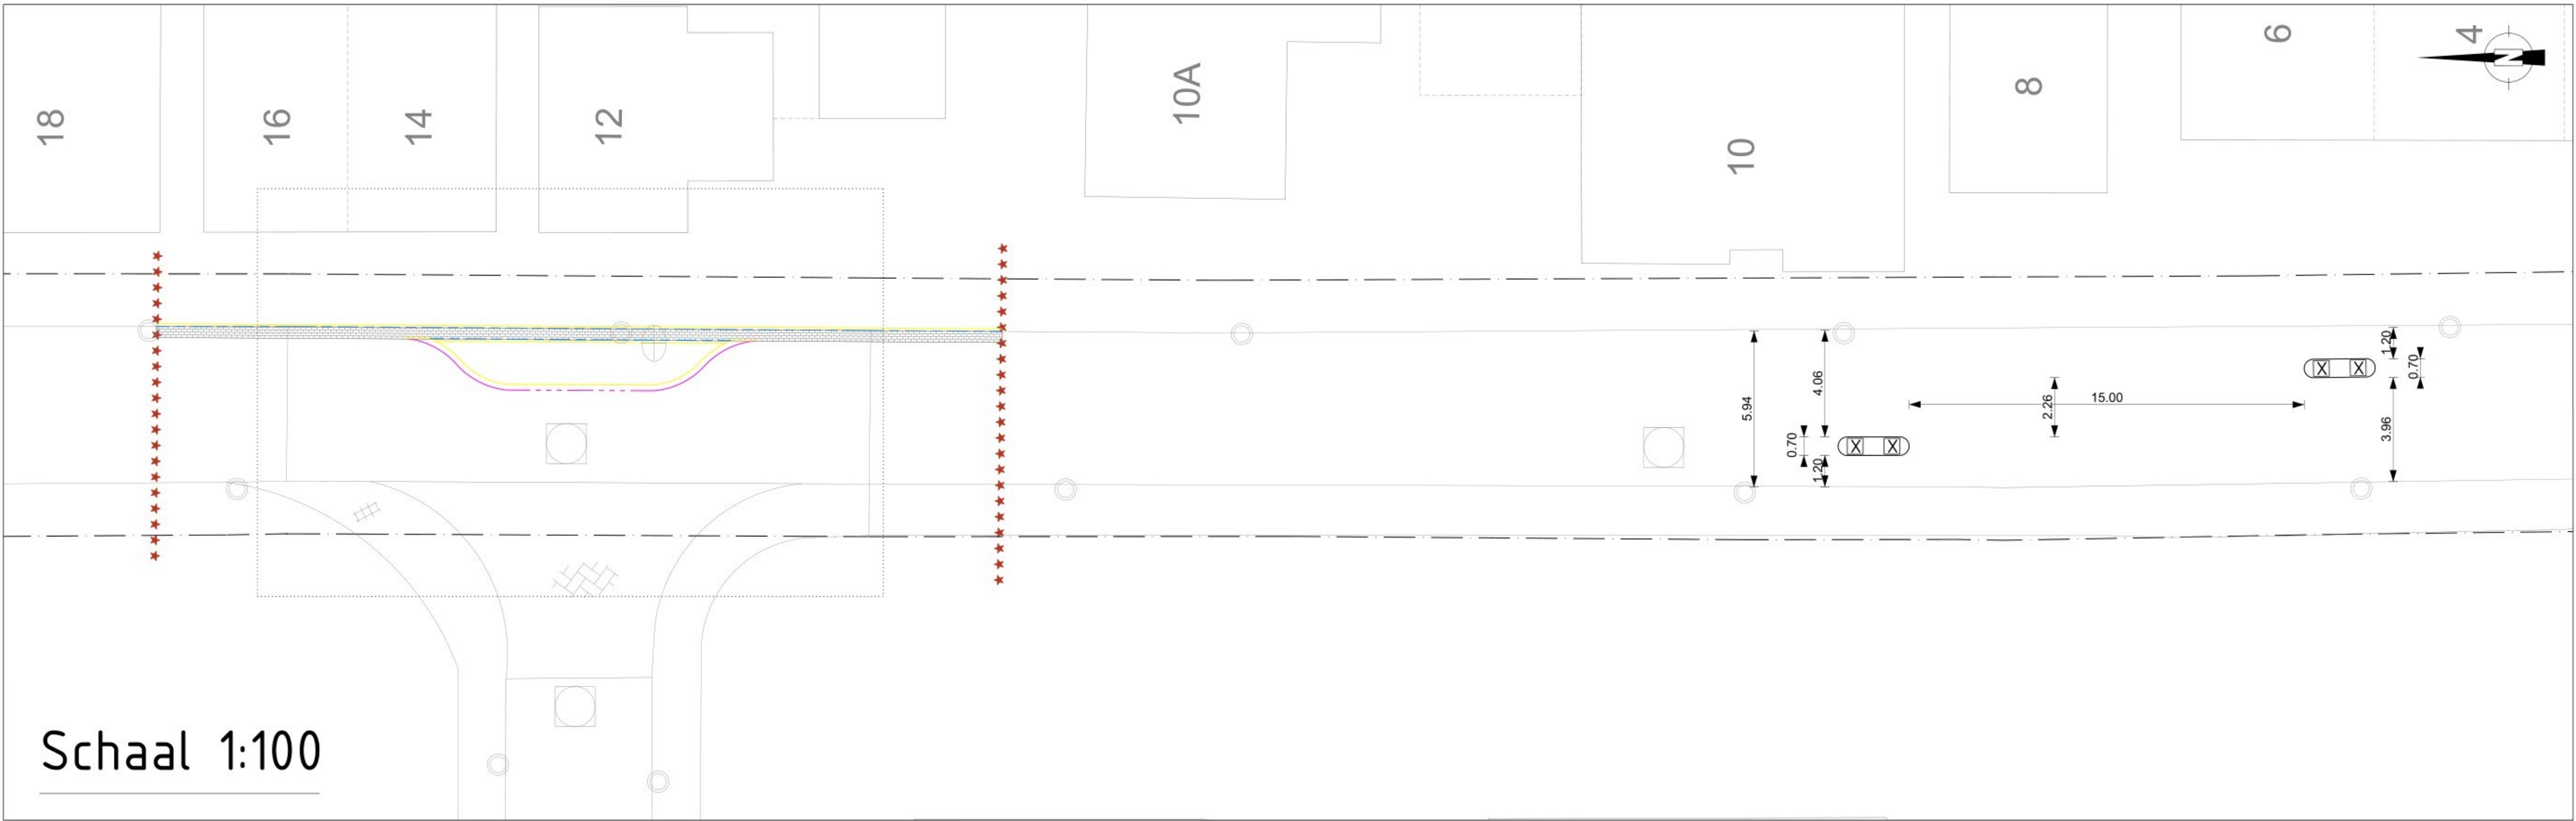


Schaal 1:100

Bestand	Omschrijving
-----	Beachweg
-----	Topografie Weg
-----	Reparatie Cultuur Beplanten
-----	Reparatie Cultuur Heesters
-----	Reparatie Cultuur Vaste Planten
-----	Gras
-----	Gras Ruggen
-----	Grasvoorziening
-----	Plaag
-----	Kunstwerk Brug
-----	Kunstwerk Deker
-----	Overhand
-----	Topografie
-----	Topografie Behouding Alen
-----	Topografie Behouding Begroei
-----	Topografie Behouding Gebouw
-----	Topografie Behouding Lucht
-----	Topografie Behouding Overig
-----	Topografie Terrein Agrarisch
-----	Verharding Afsluit
-----	Verharding Betonvloer
-----	Verharding Betonstraatstenen
-----	Verharding Gesteente
-----	Verharding Halfverharding Grind
-----	Verharding Halfverharding Schelp
-----	Verharding Straatbekken
-----	Verharding Tegels
-----	Watergang Insteek
-----	Watergang Sloot
-----	Beem
-----	El La Or Lichtmaat
-----	Gew Roodput Insteekput
-----	Hew Kalk
-----	Modular Weggebruik
-----	Talud
-----	Verkeerskeien Draagconstructie
-----	Water Branding Put


Nieuw	Omschrijving
-----	Geel Bos Keurmaat 45cm
-----	Gras Project
-----	Gras Weggebruik
-----	Kantopstelling Achterkantband
-----	Kantopstelling Oprijband 100x200
-----	Kantopstelling Trefband RWS 100 220
-----	Modular Weggebruik

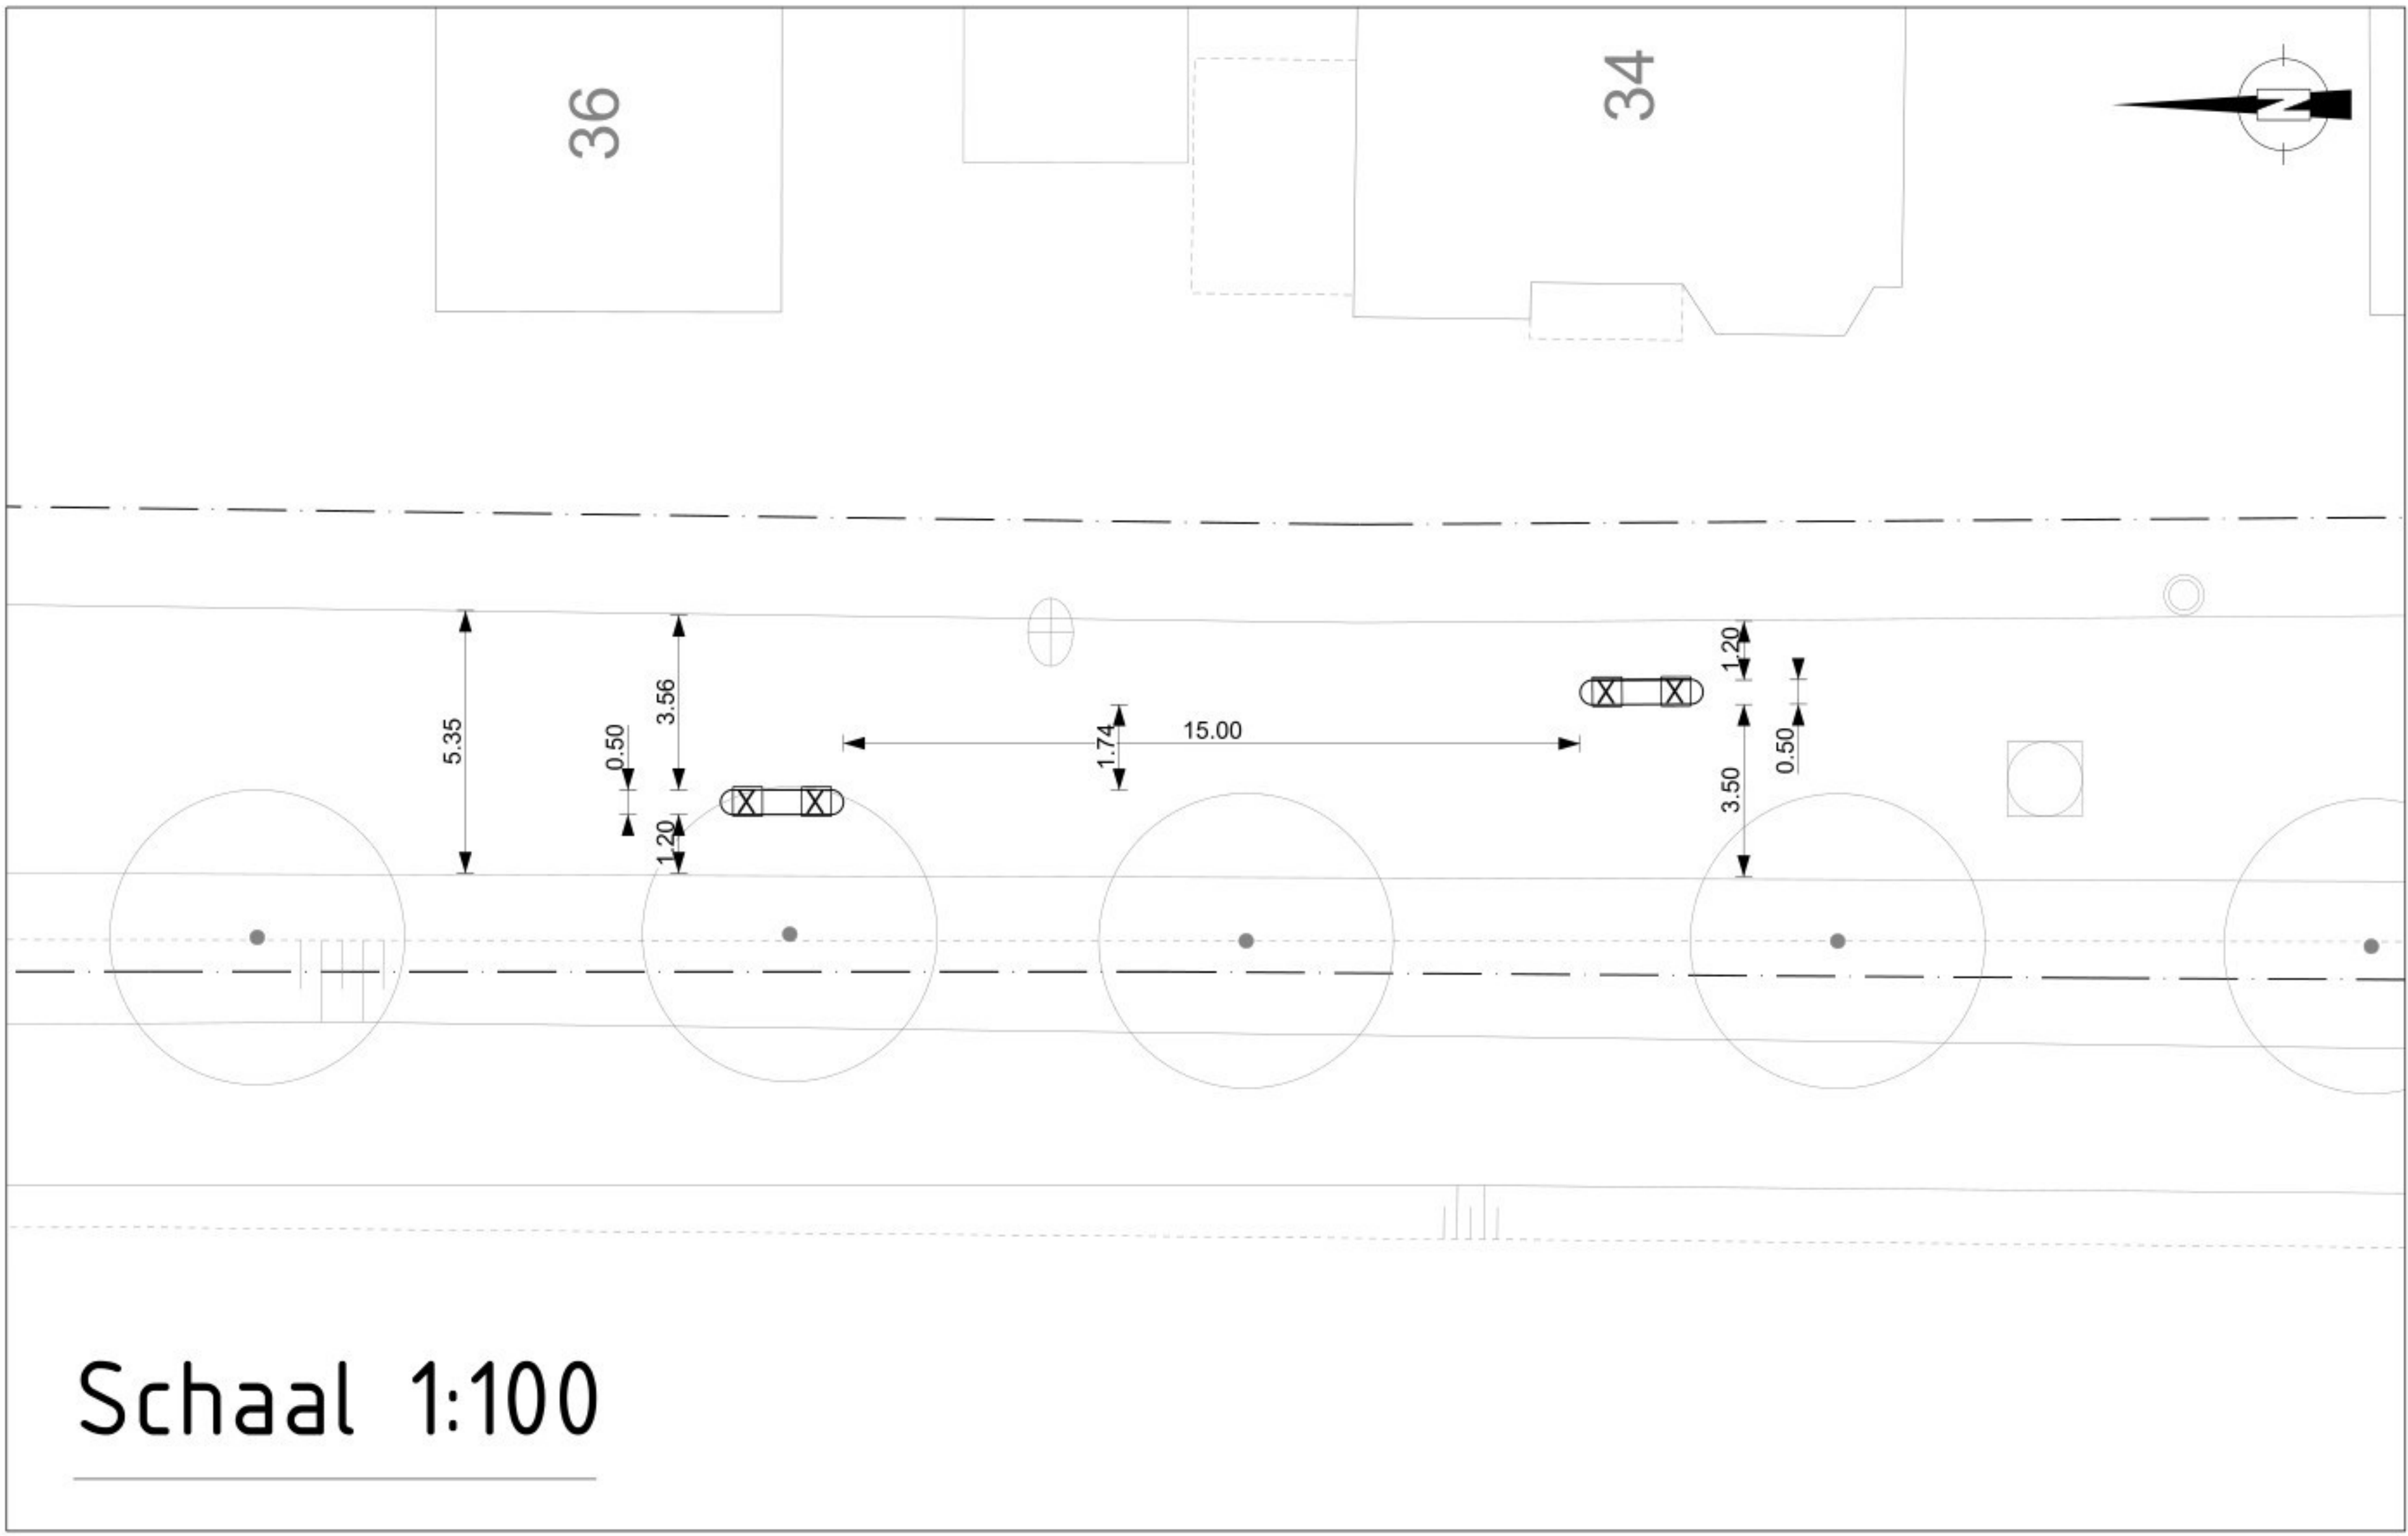

Schaal 1:100

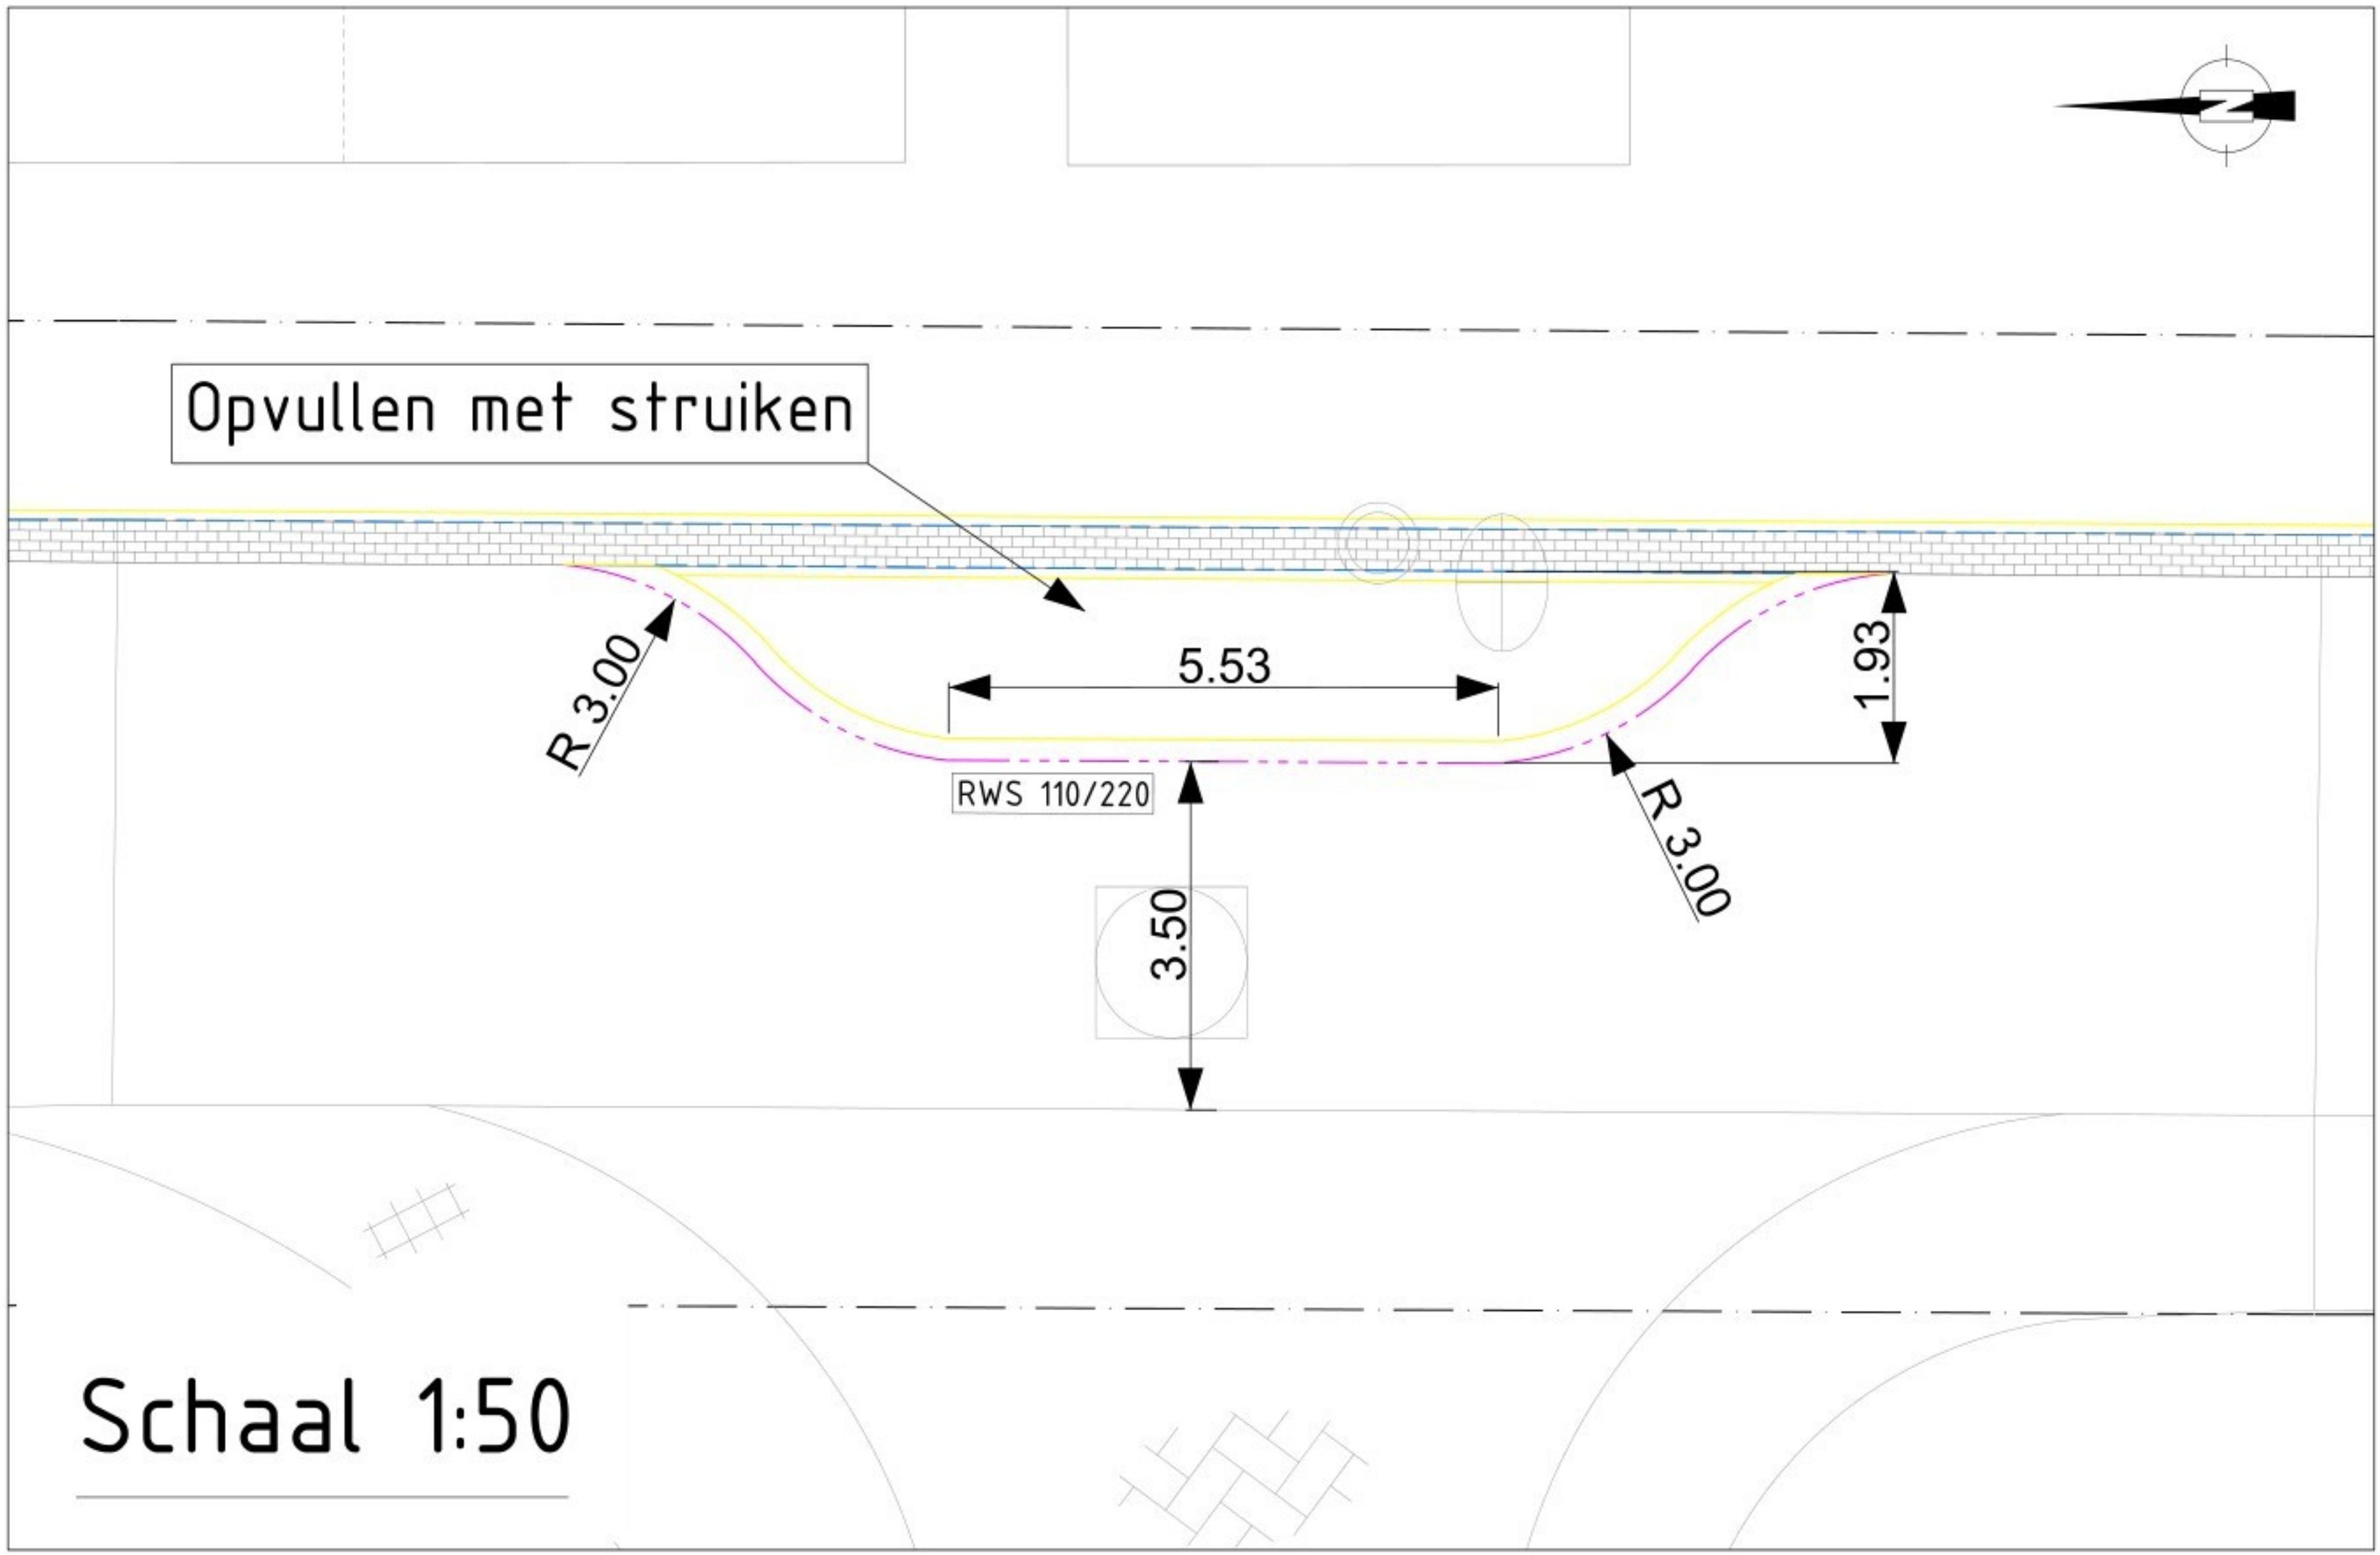

Schaal 1:50

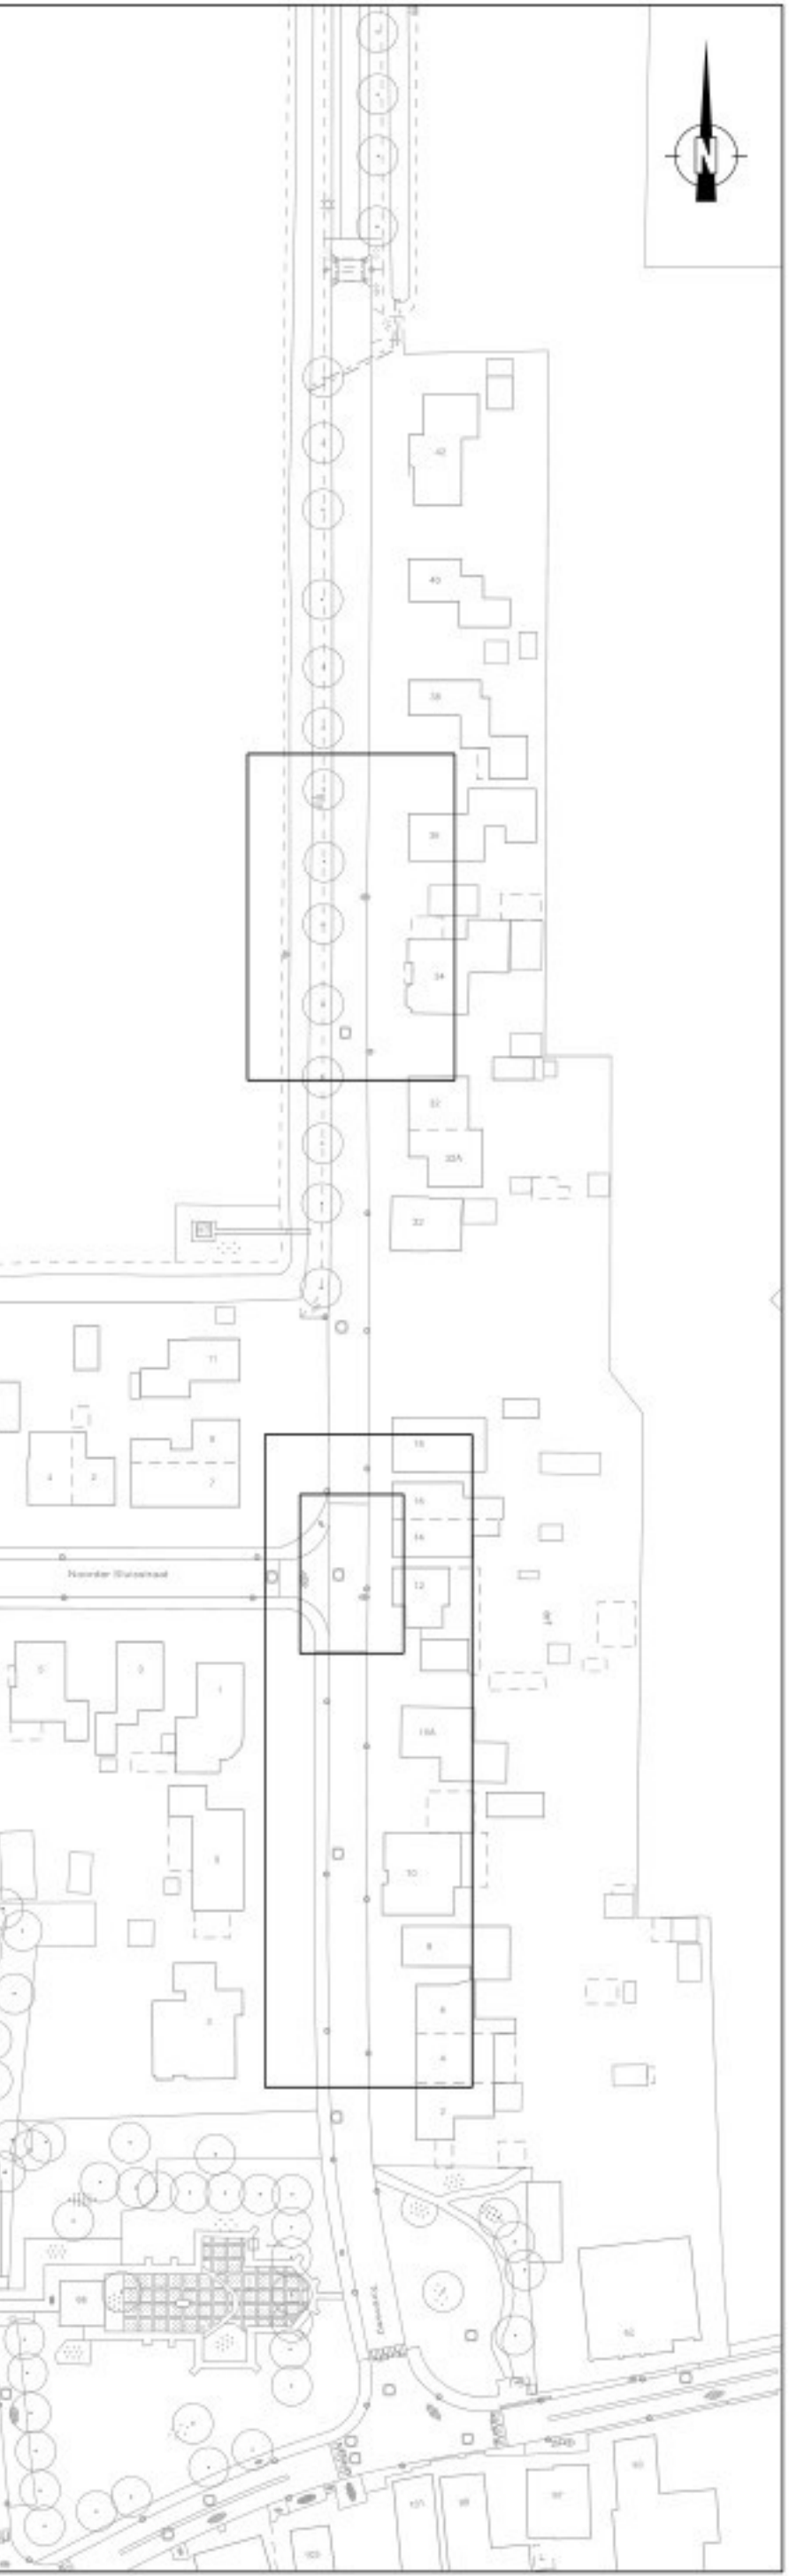

0 1 2 3 4m 1:100

Toelichting grondslagen

In dit document kunt u secties vinden die onleesbaar zijn gemaakt. Deze informatie is achterwege gelaten op basis van de Wet open overheid (Woo). De letter die hierbij is vermeld correspondeert met de bijbehorende grondslag in onderstaand overzicht.

J Art. 5.1 lid 2 sub e

Het belang van de openbaarmaking van deze informatie weegt niet op tegen het belang van de eerbiediging van de persoonlijke levenssfeer van betrokkenen