



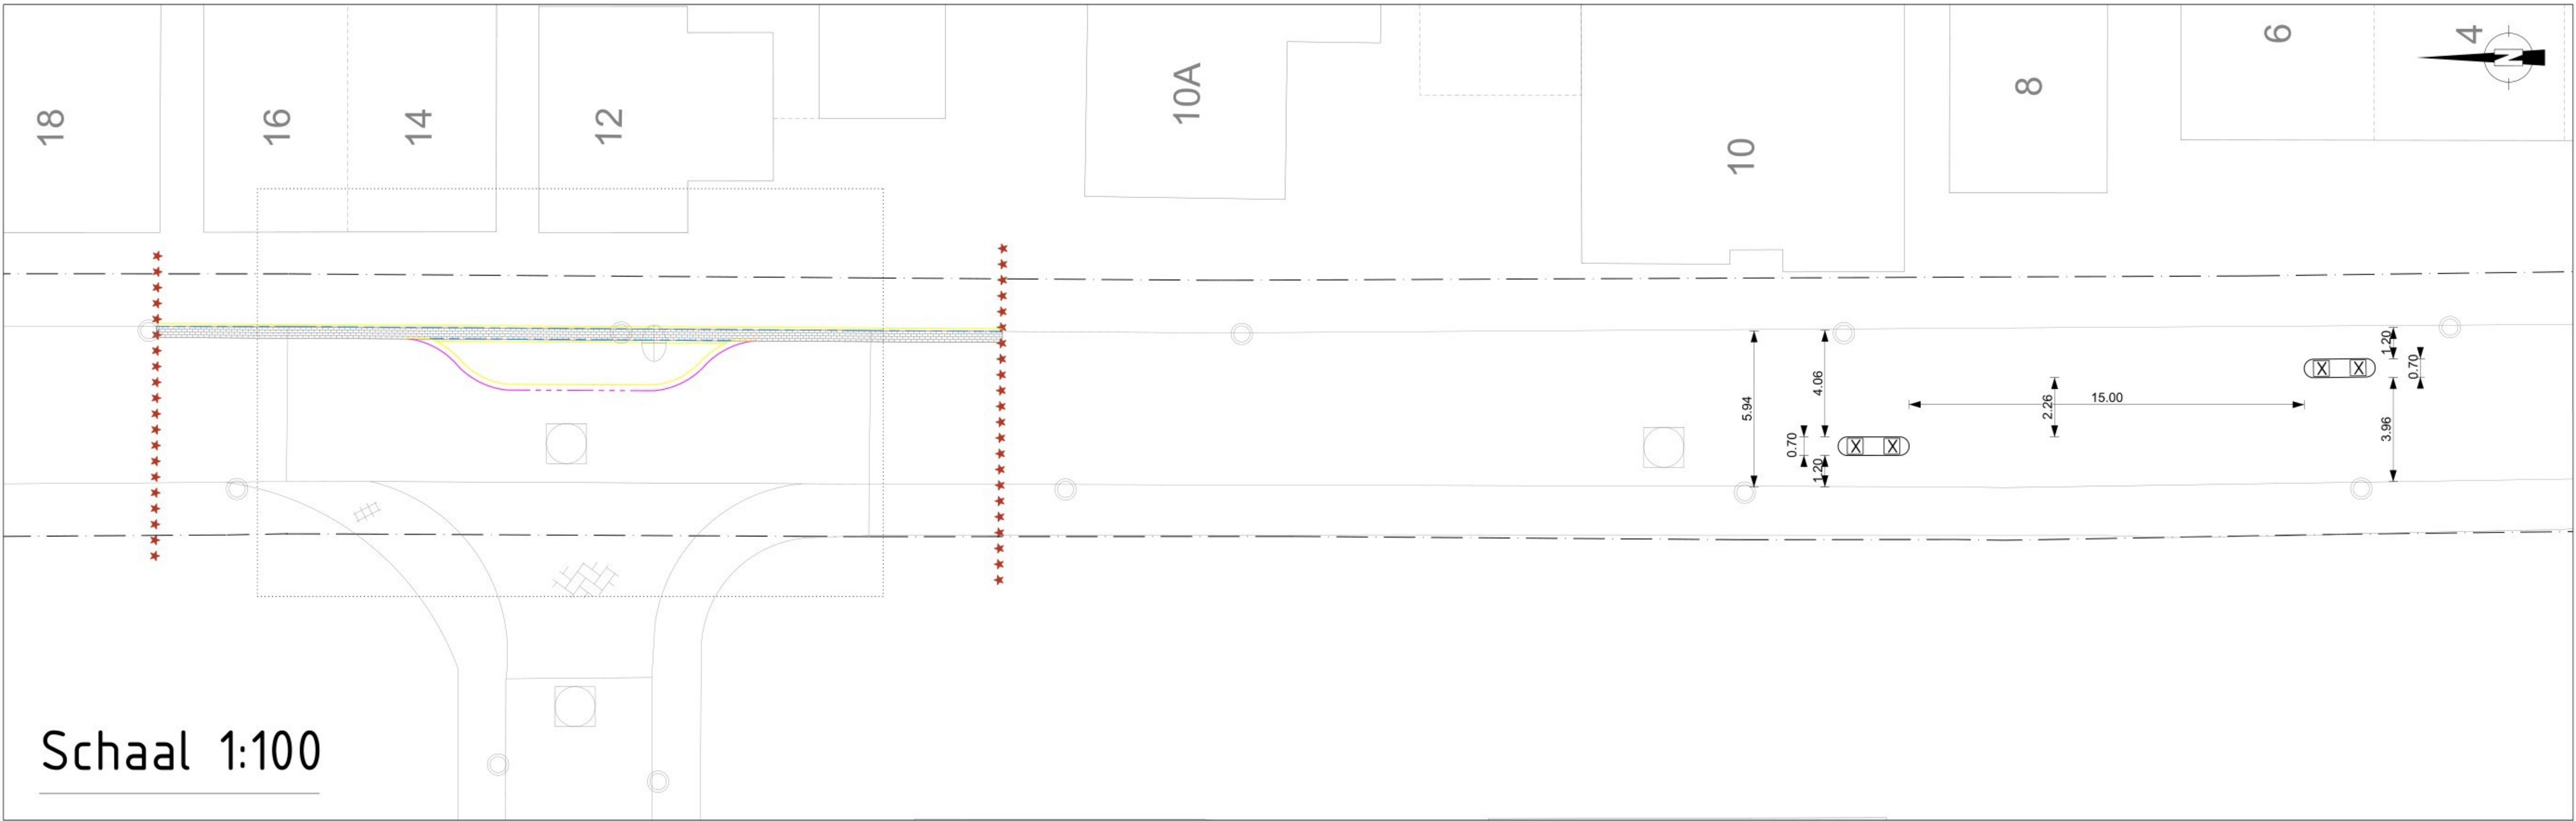


Schaal 1:100

Bestand	Omschrijving
-----	Beachweg
-----	Topografie Weg
-----	Reparatie Cultuur Beplanten
-----	Reparatie Cultuur Heesters
-----	Reparatie Cultuur Vaste Planten
-----	Gras
-----	Gras Ruggen
-----	Grasvoorziening
-----	Plaag
-----	Kunstwerk Brug
-----	Kunstwerk Deker
-----	Overhand
-----	Topografie
-----	Topografie Behouding Alen
-----	Topografie Behouding Begroei
-----	Topografie Behouding Gebouw
-----	Topografie Behouding Lucht
-----	Topografie Behouding Overig
-----	Topografie Terrein Agrarisch
-----	Verharding Asfalt
-----	Verharding Betonvloer
-----	Verharding Betonstraatstenen
-----	Verharding Gesteente
-----	Verharding Halfverharding Grind
-----	Verharding Halfverharding Schelp
-----	Verharding Straatbekken
-----	Verharding Tegels
-----	Watergang Insteek
-----	Watergang Sloot
-----	Beem
-----	El La Or Lichtmaat
-----	Gew Roodput Insteekput
-----	Hew Kalk
-----	Modular Weggebruik
-----	Talud
-----	Verkeerskeien Draagconstructie
-----	Water Branding Put


Nieuw	Omschrijving
-----	Geel Bos Keurmaat 45cm
-----	Gras Project
-----	Gras Weggebruik
-----	Kantopstelling Achterkantband
-----	Kantopstelling Oprijband 100x200
-----	Kantopstelling Trefpuntband RWS 100 220
-----	Modular Weggebruik

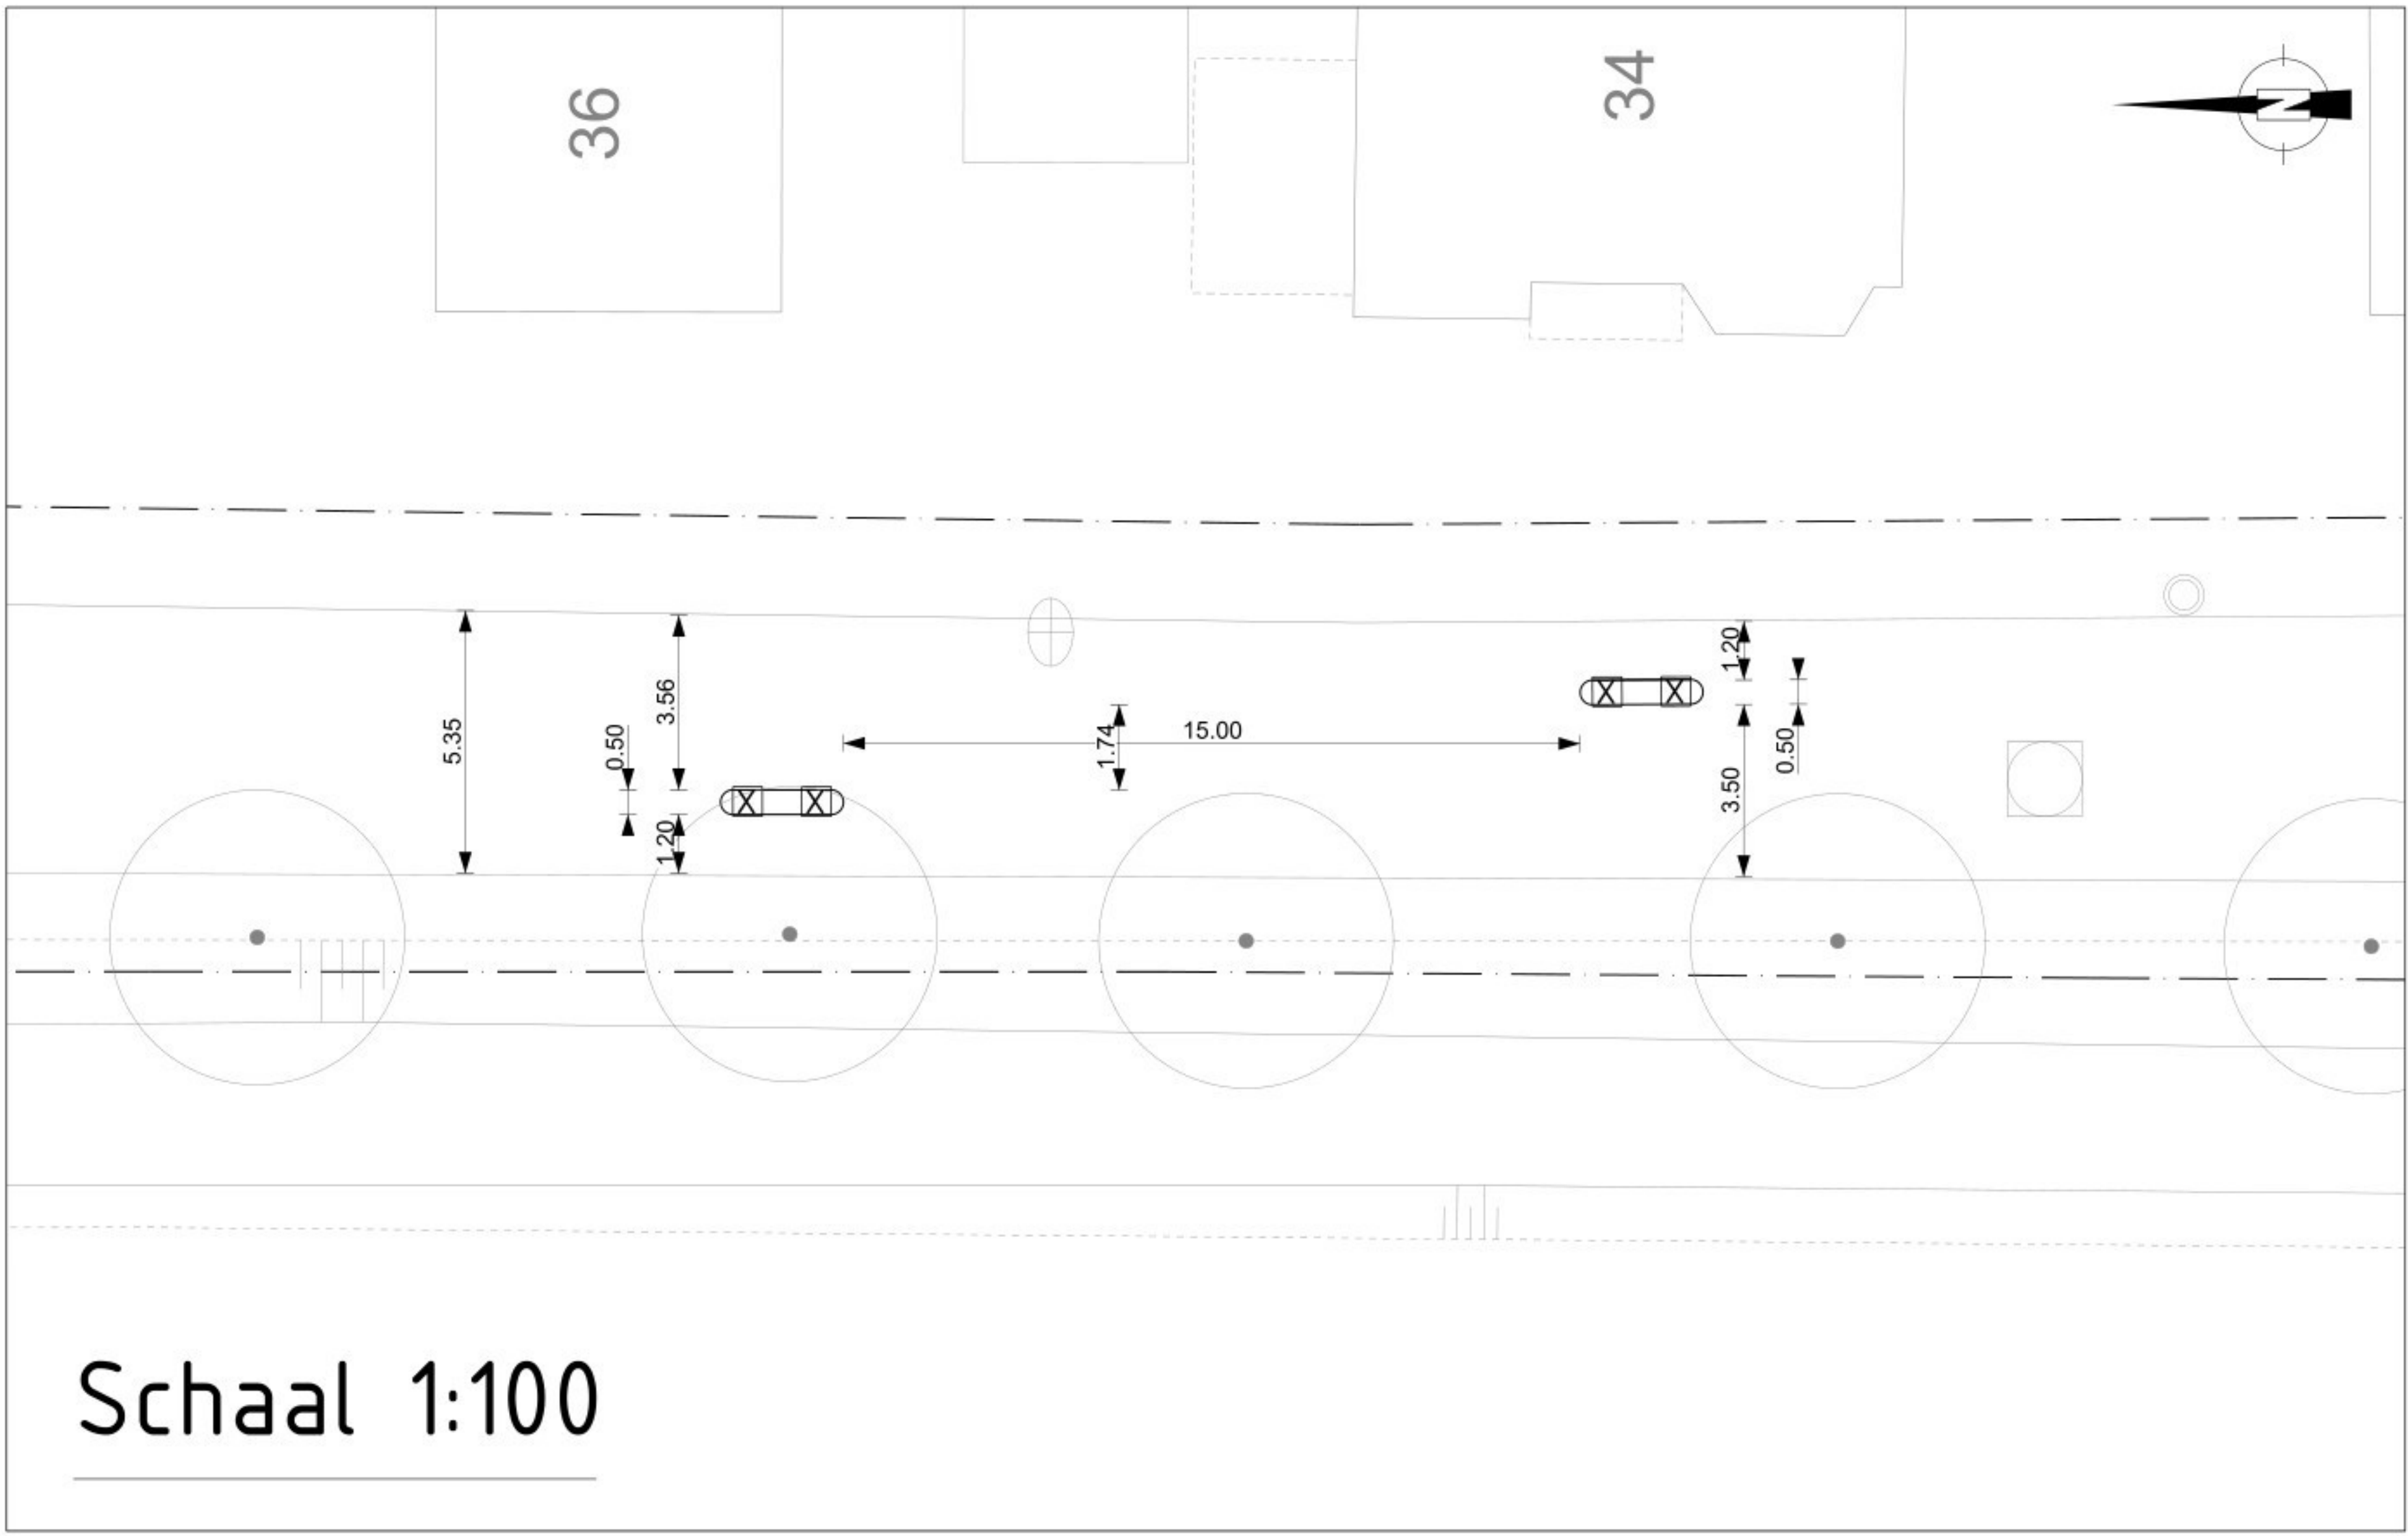

Schaal 1:100

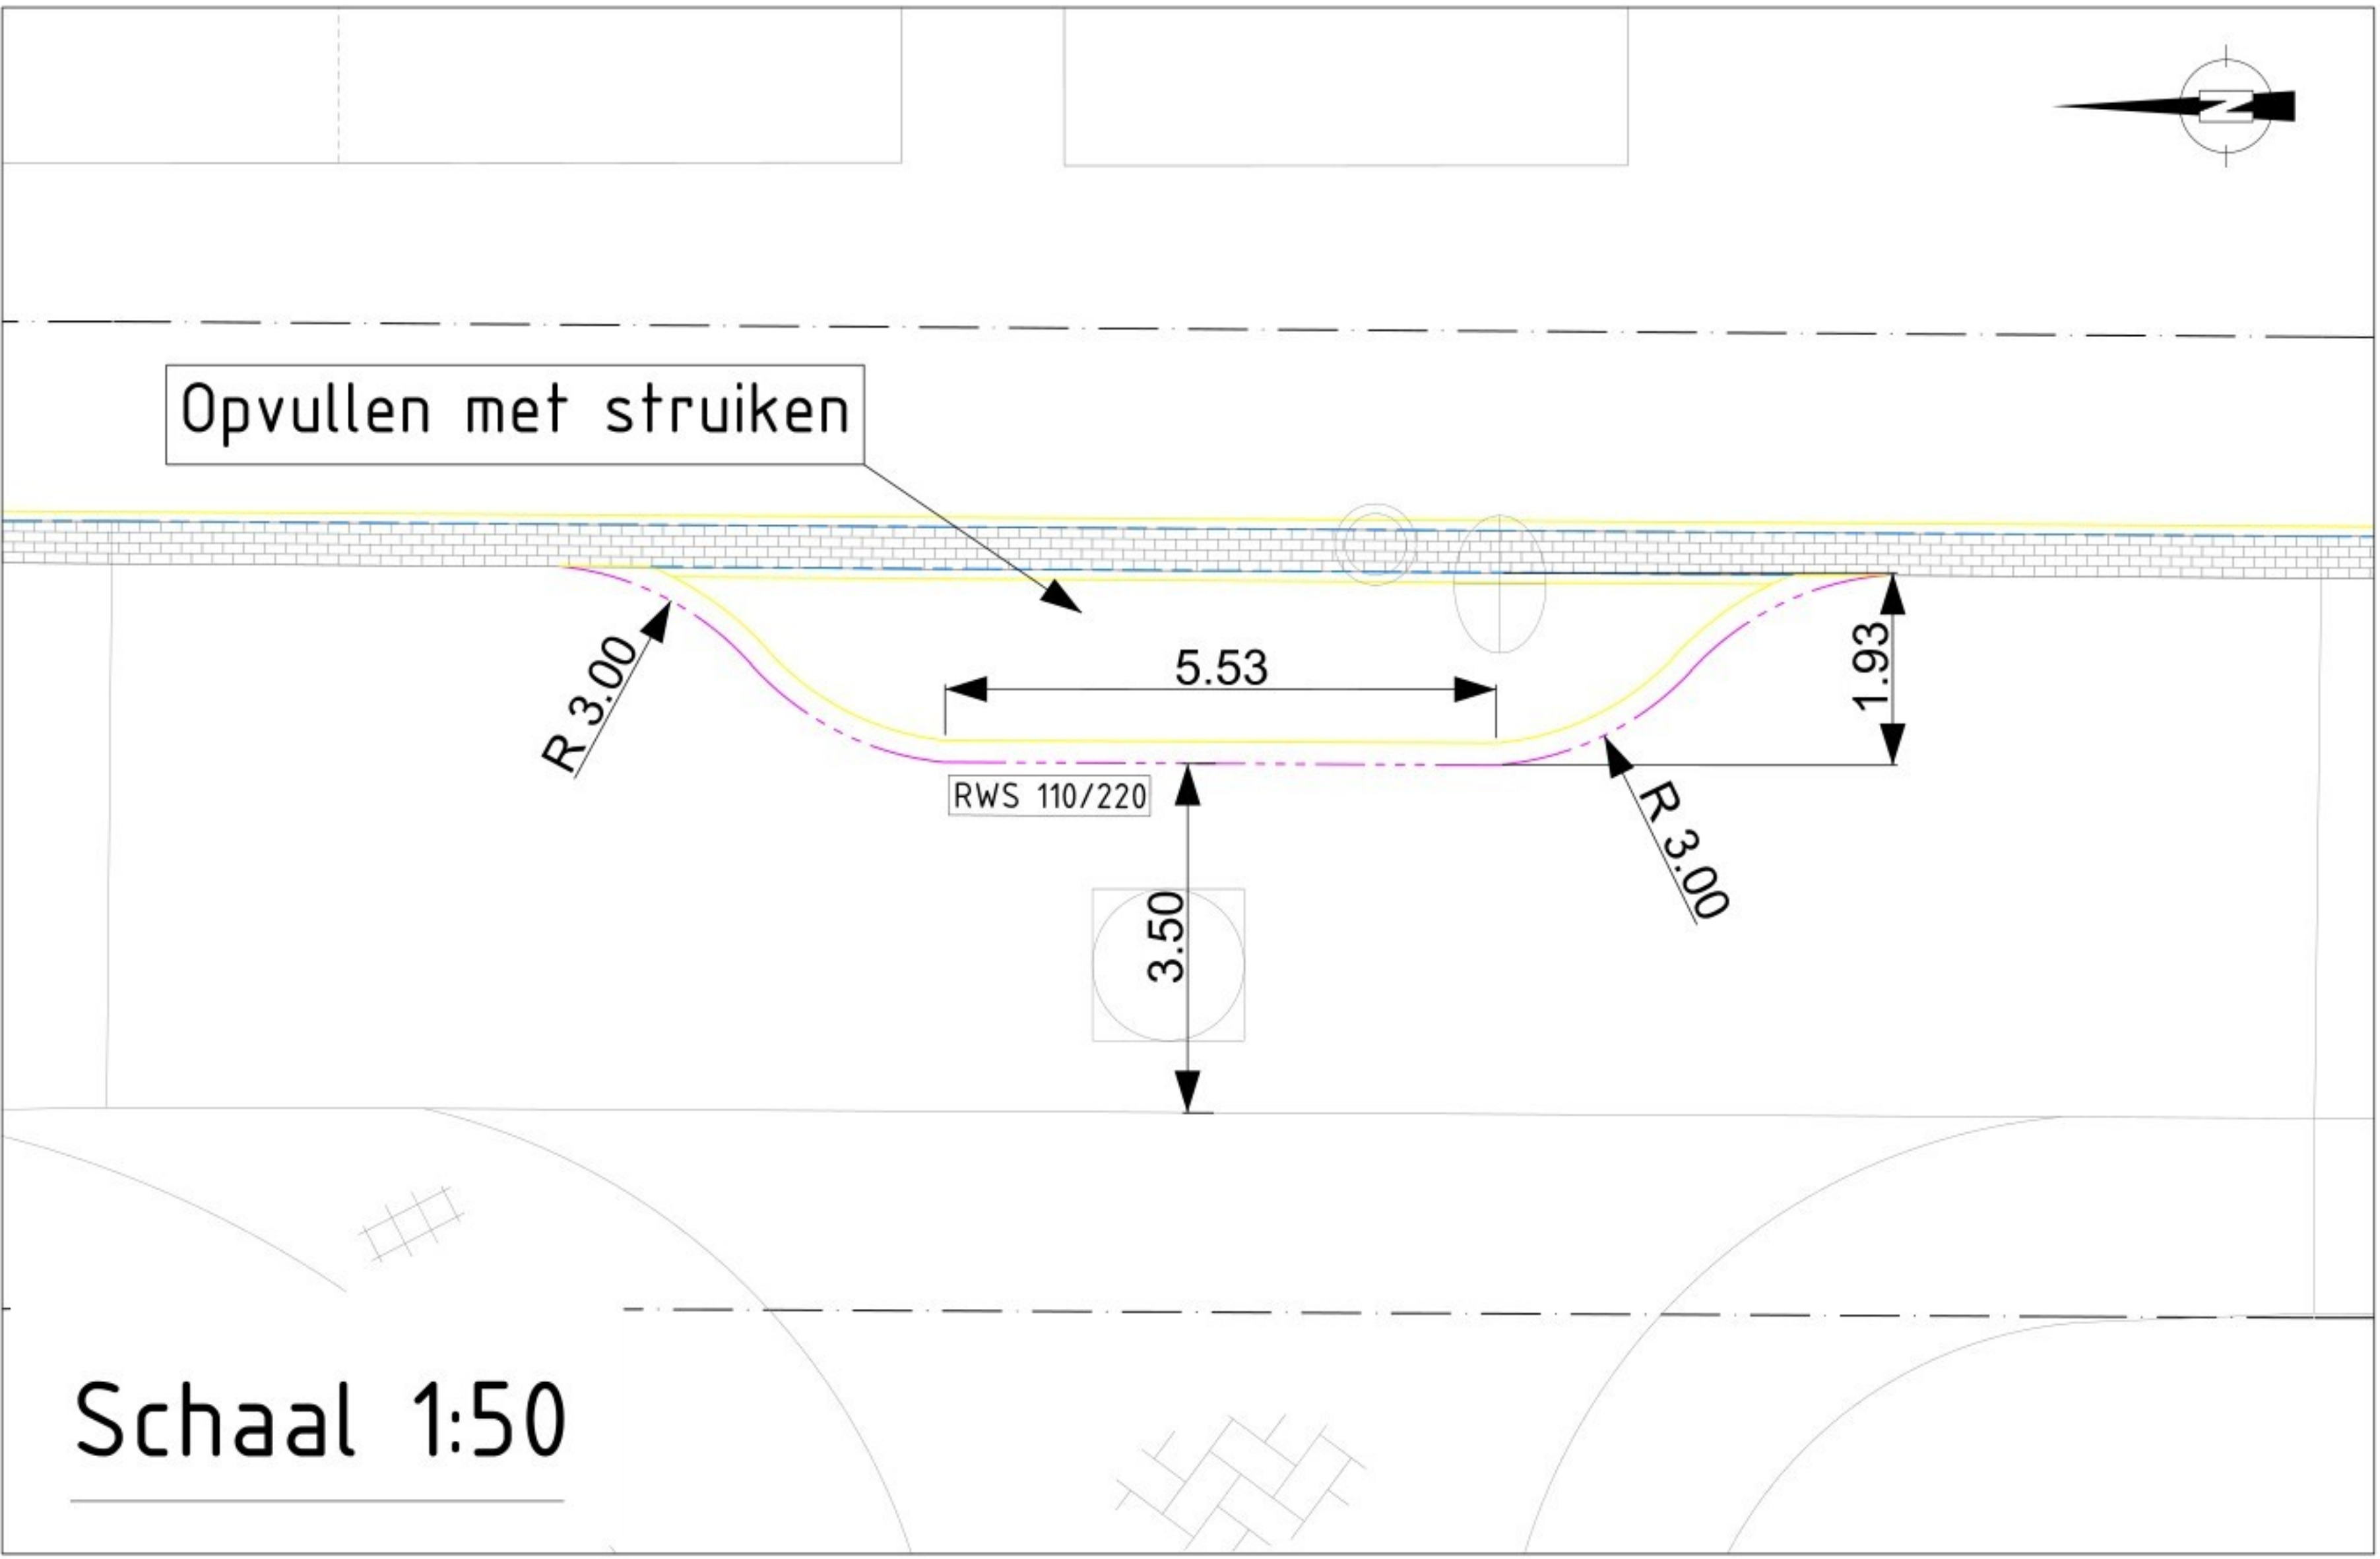

Schaal 1:50

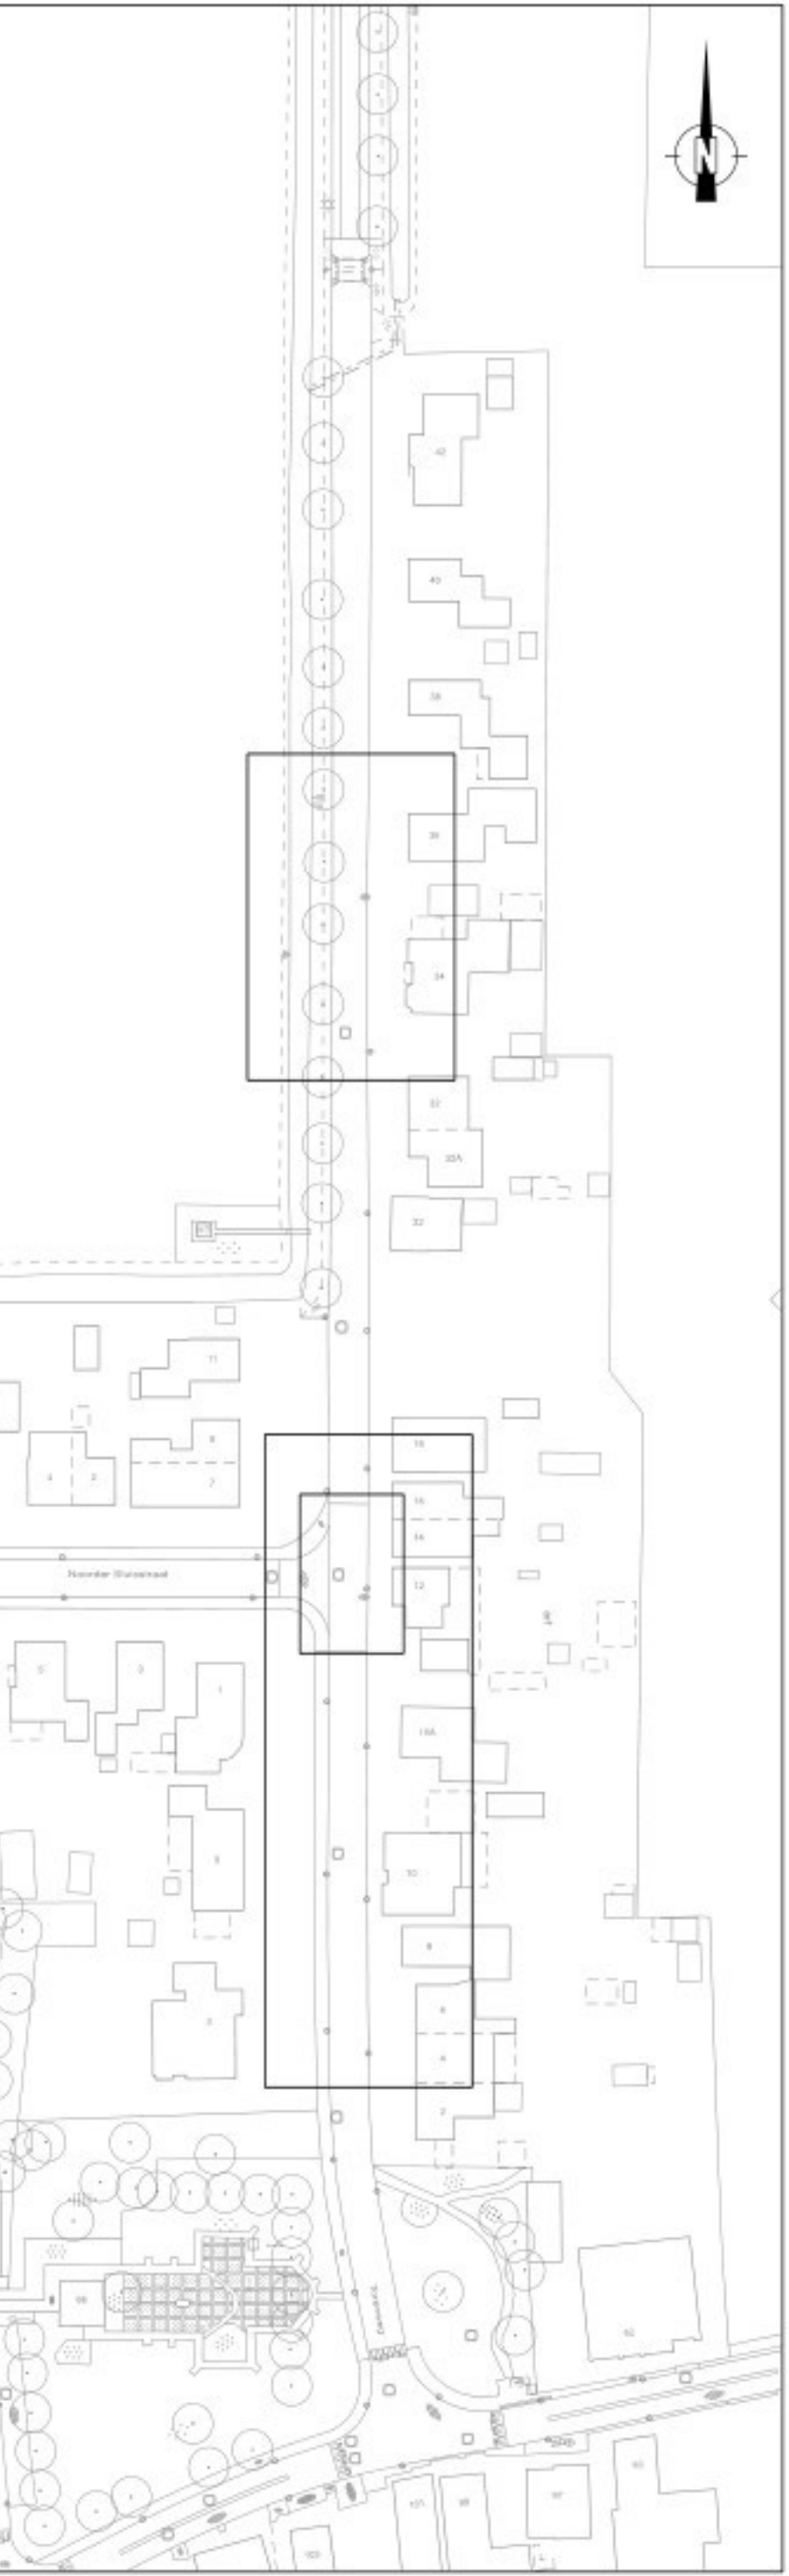

0 1 2 3 4m 1:100

Toelichting grondslagen

In dit document kunt u secties vinden die onleesbaar zijn gemaakt. Deze informatie is achterwege gelaten op basis van de Wet open overheid (Woo). De letter die hierbij is vermeld correspondeert met de bijbehorende grondslag in onderstaand overzicht.

J Art. 5.1 lid 2 sub e

Het belang van de openbaarmaking van deze informatie weegt niet op tegen het belang van de eerbiediging van de persoonlijke levenssfeer van betrokkenen